


# **Príloha č.1**

**Situačné schémy tepelných okruhov OST  
spoločnosti HES, s.r.o.**







## Situačná schéma tepelného okruhu OST VS-22

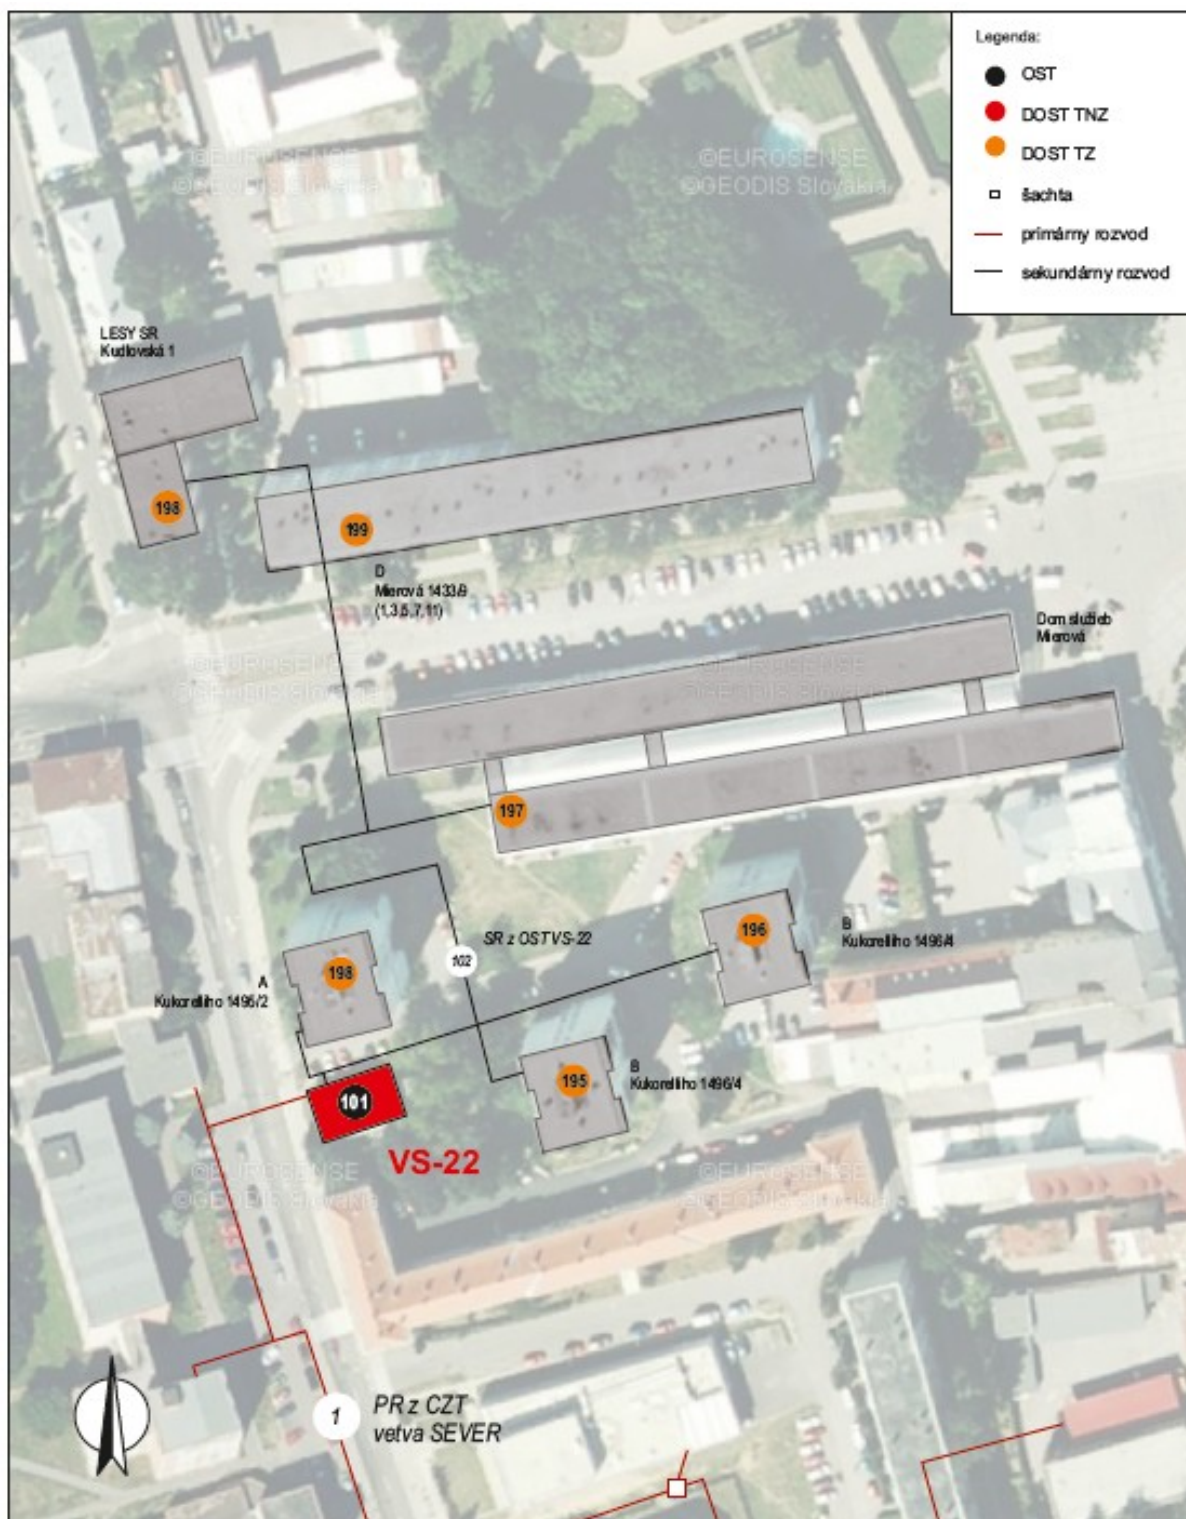


### Situačná schéma tepelného okruhu OST VS-29

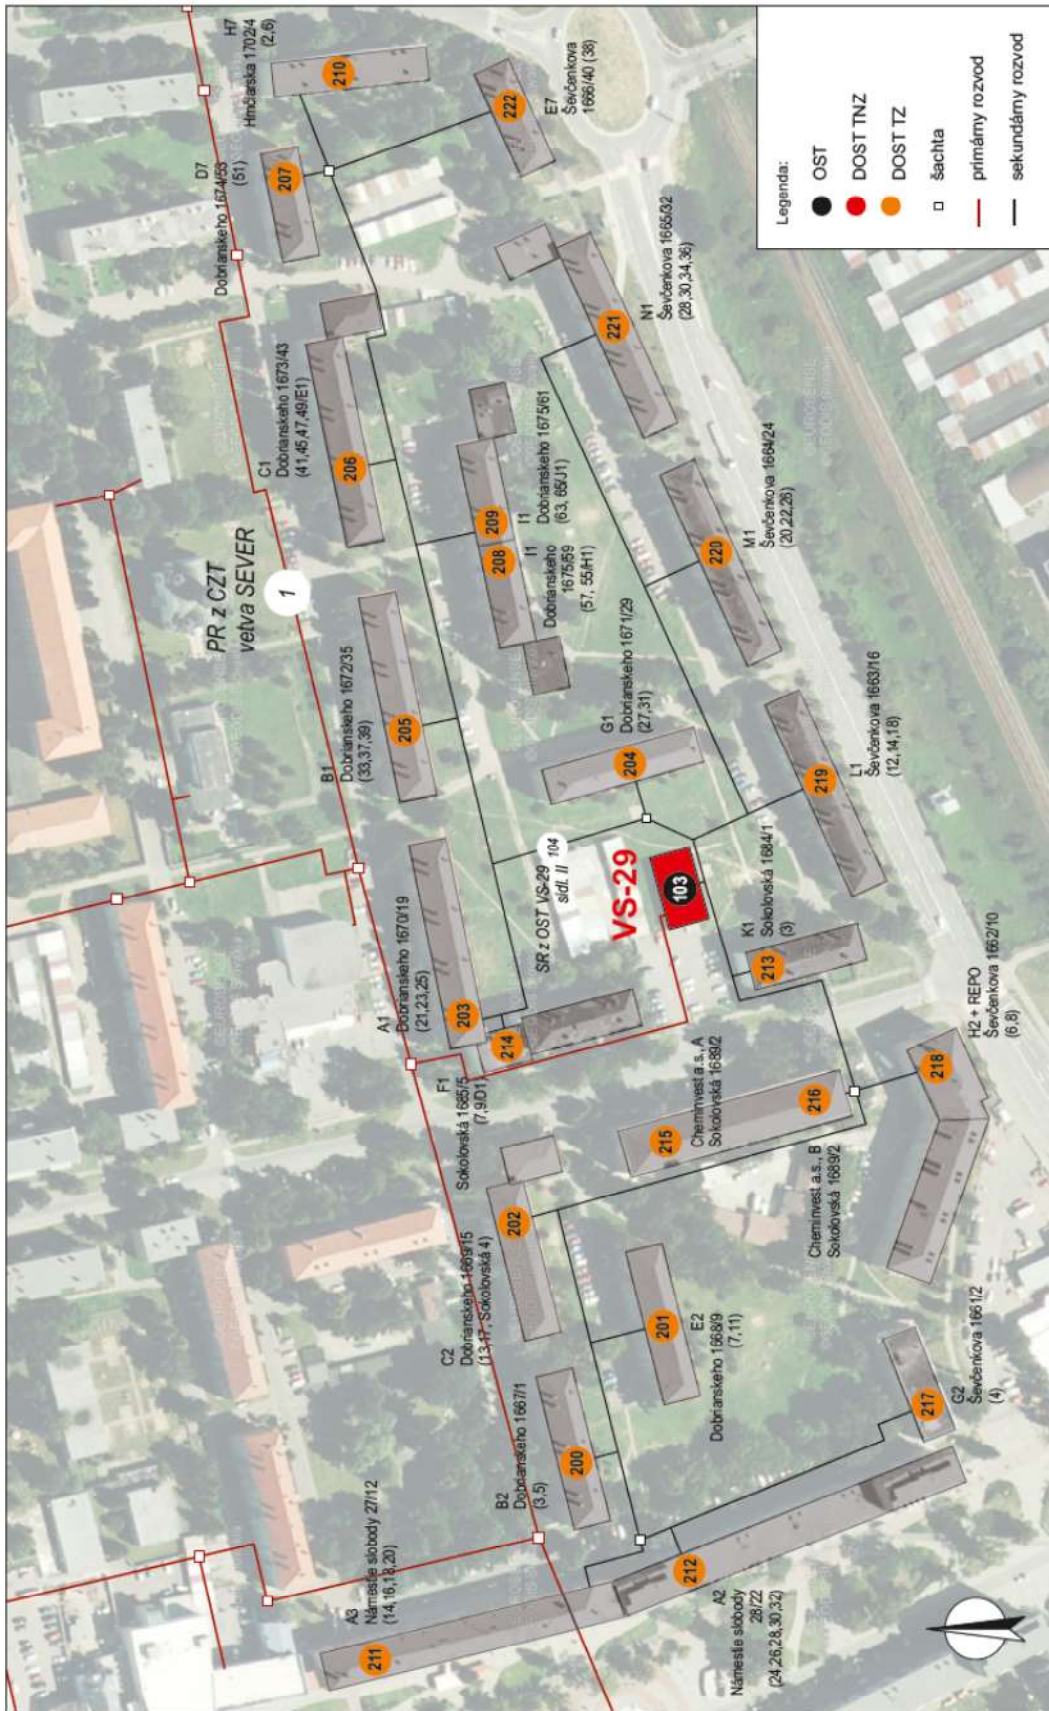


### Situačná schéma tepelného okruhu OST VS-30

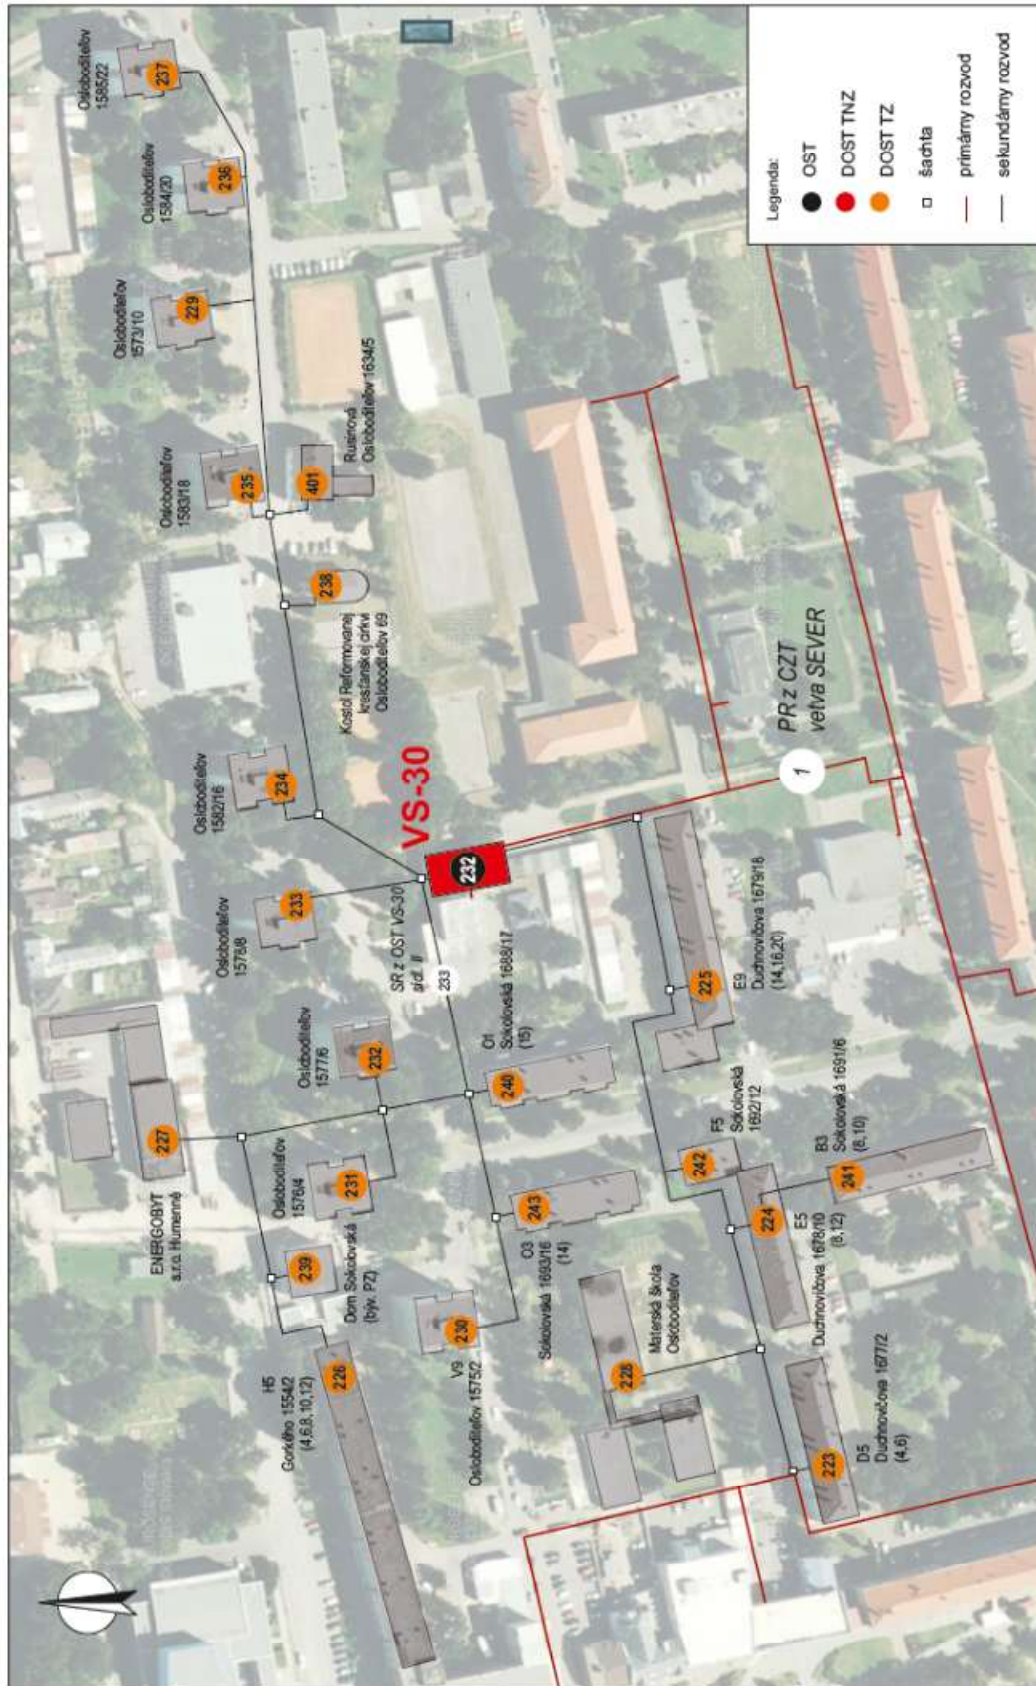

### Situačná schéma tepelného okruhu OST EB-3

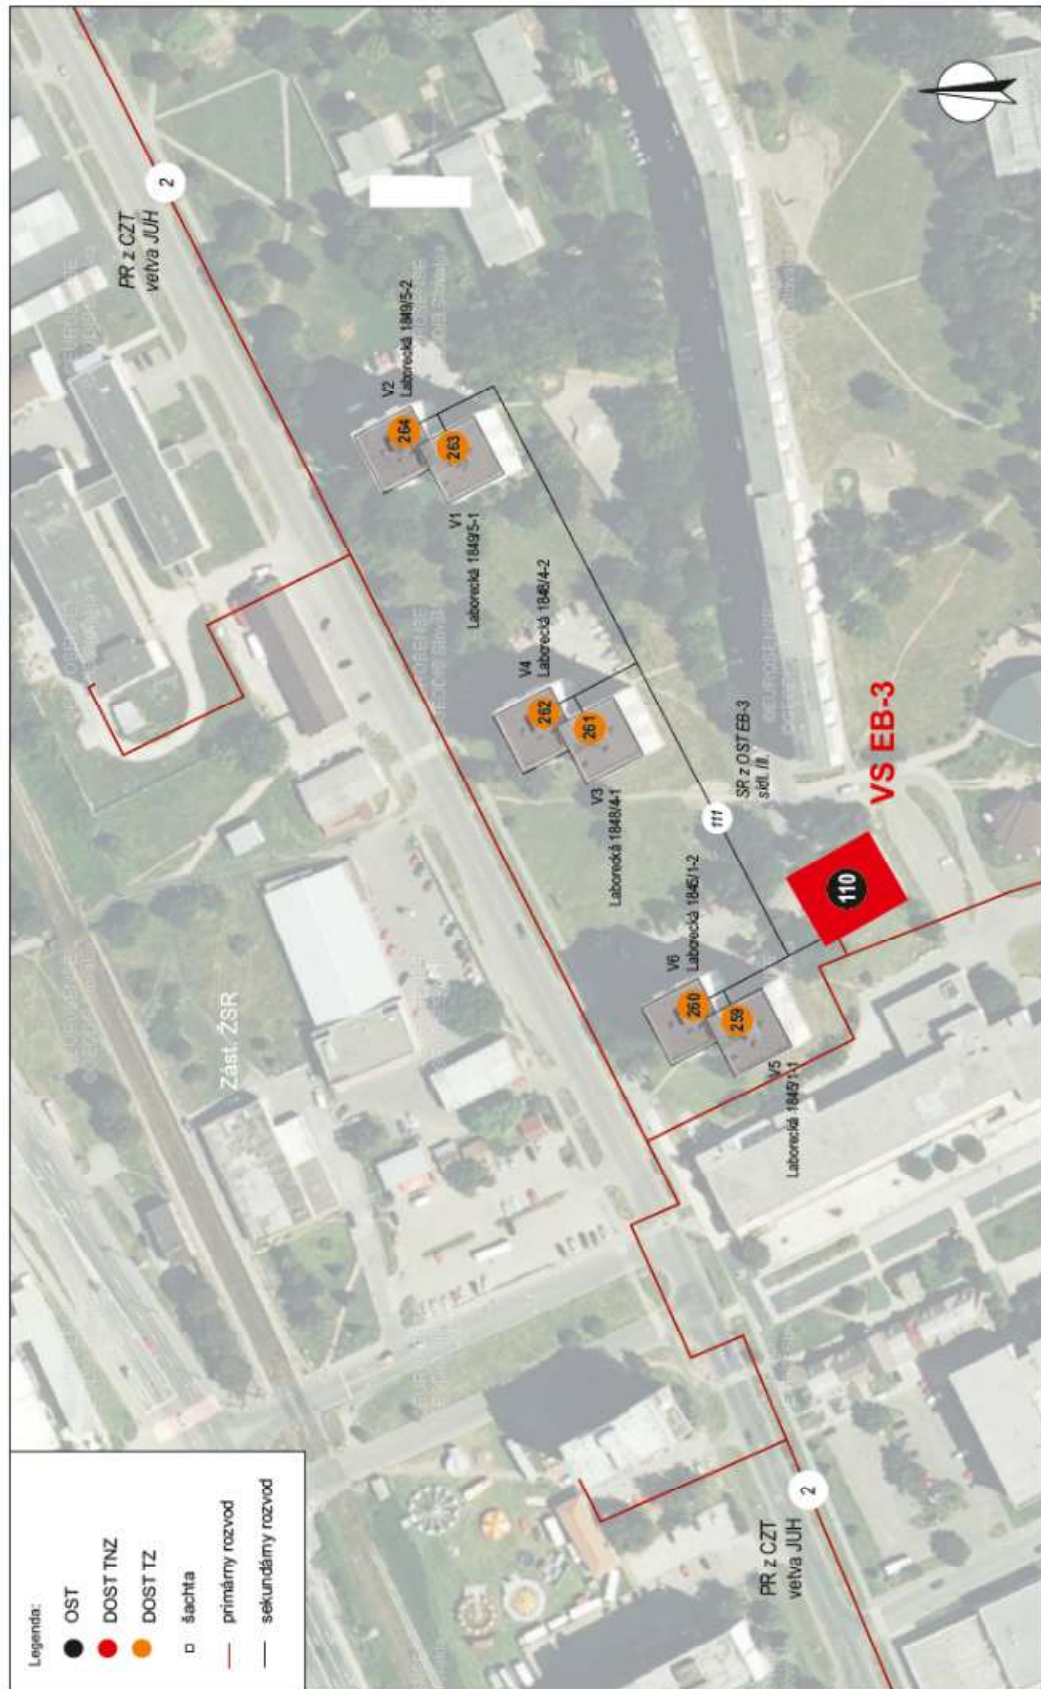


### Situačná schéma tepelného okruhu OST EB-4

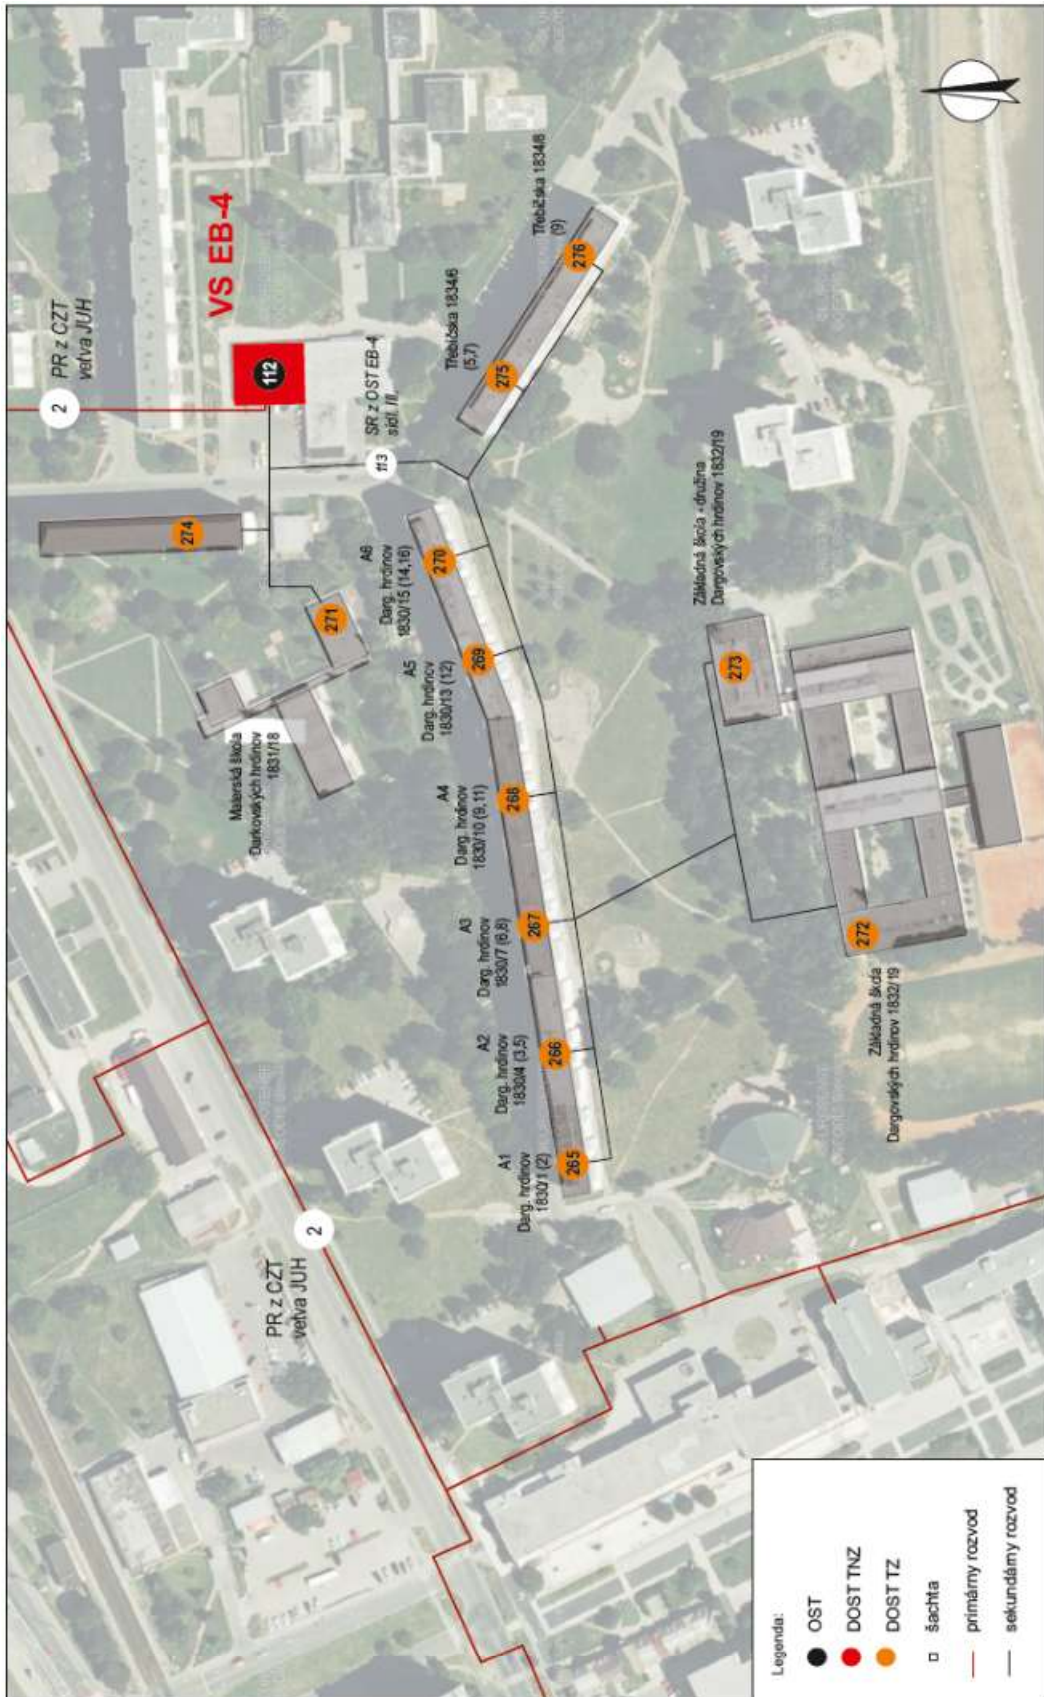







### Situačná schéma tepelného okruhu OST EB-7

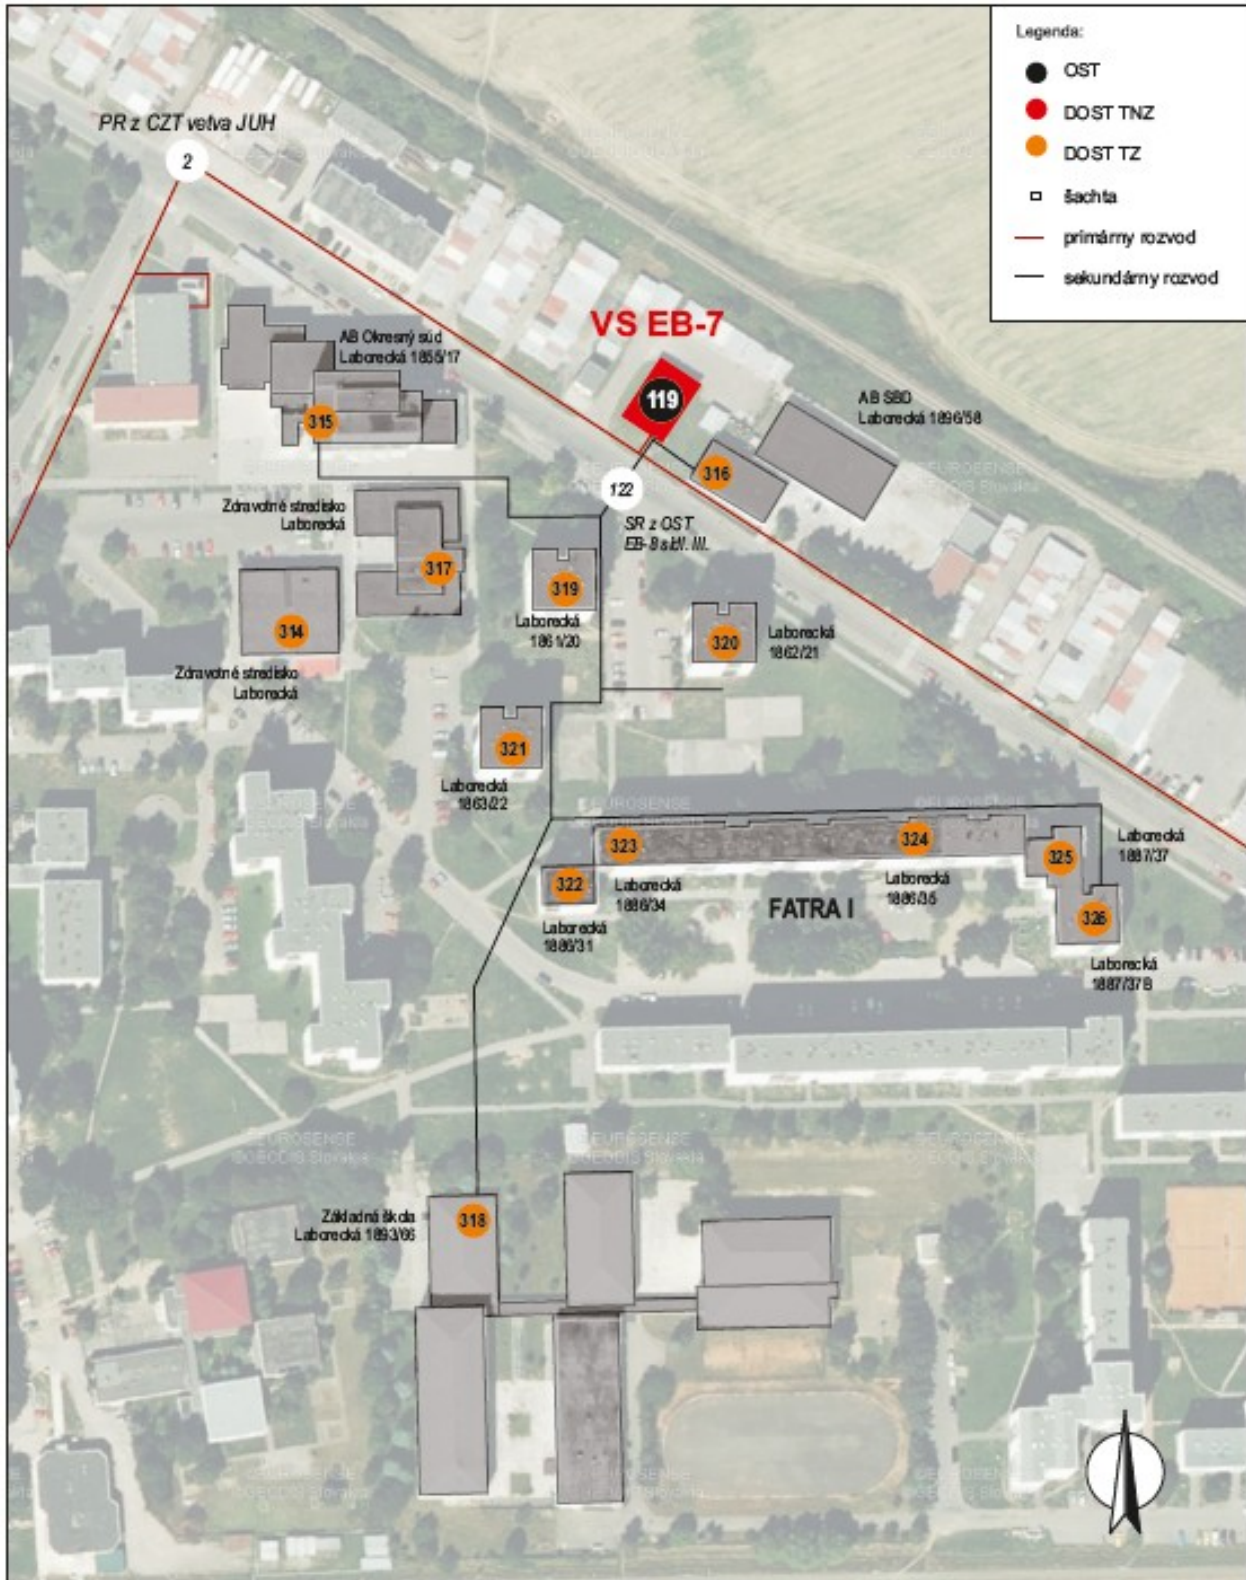

### Situačná schéma tepelného okruhu OST EB-8

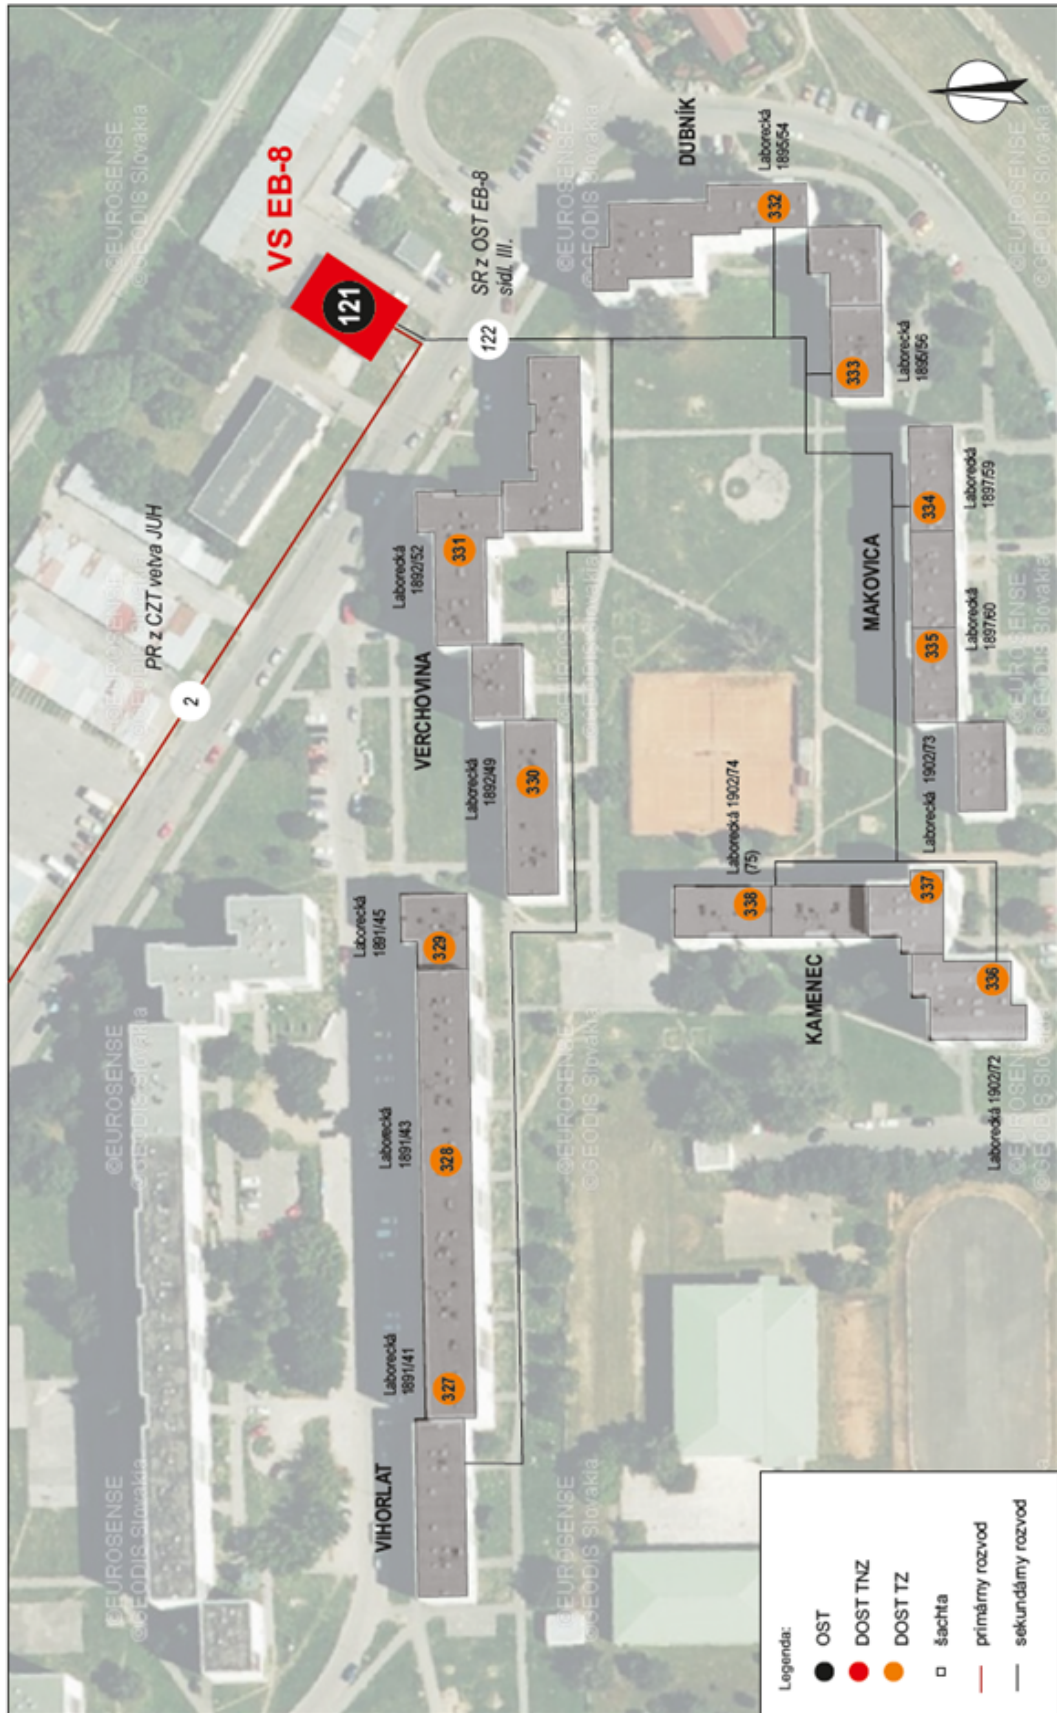


### Situačná schéma tepelného okruhu OST EB-9

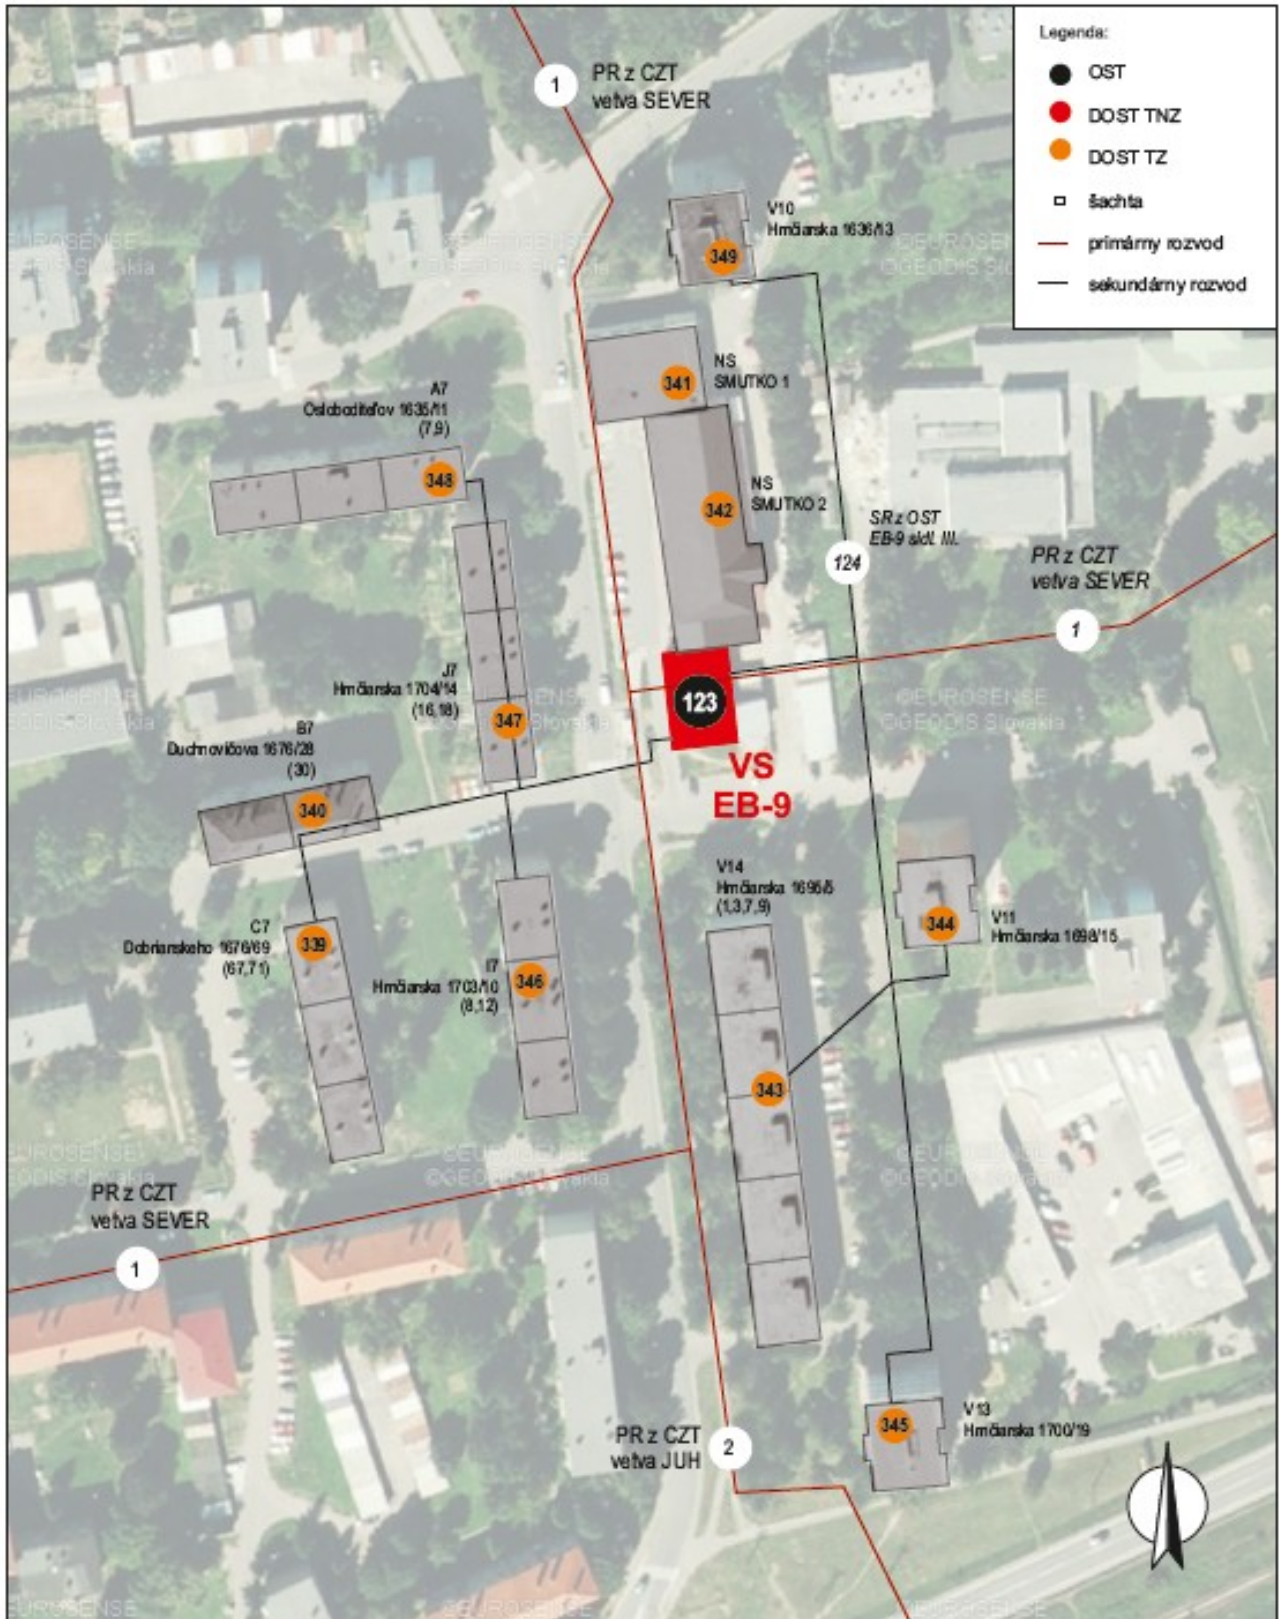


### Situačná schéma tepelného okruhu OST EB-11




### Situačná schéma tepelného okruhu OST E-1

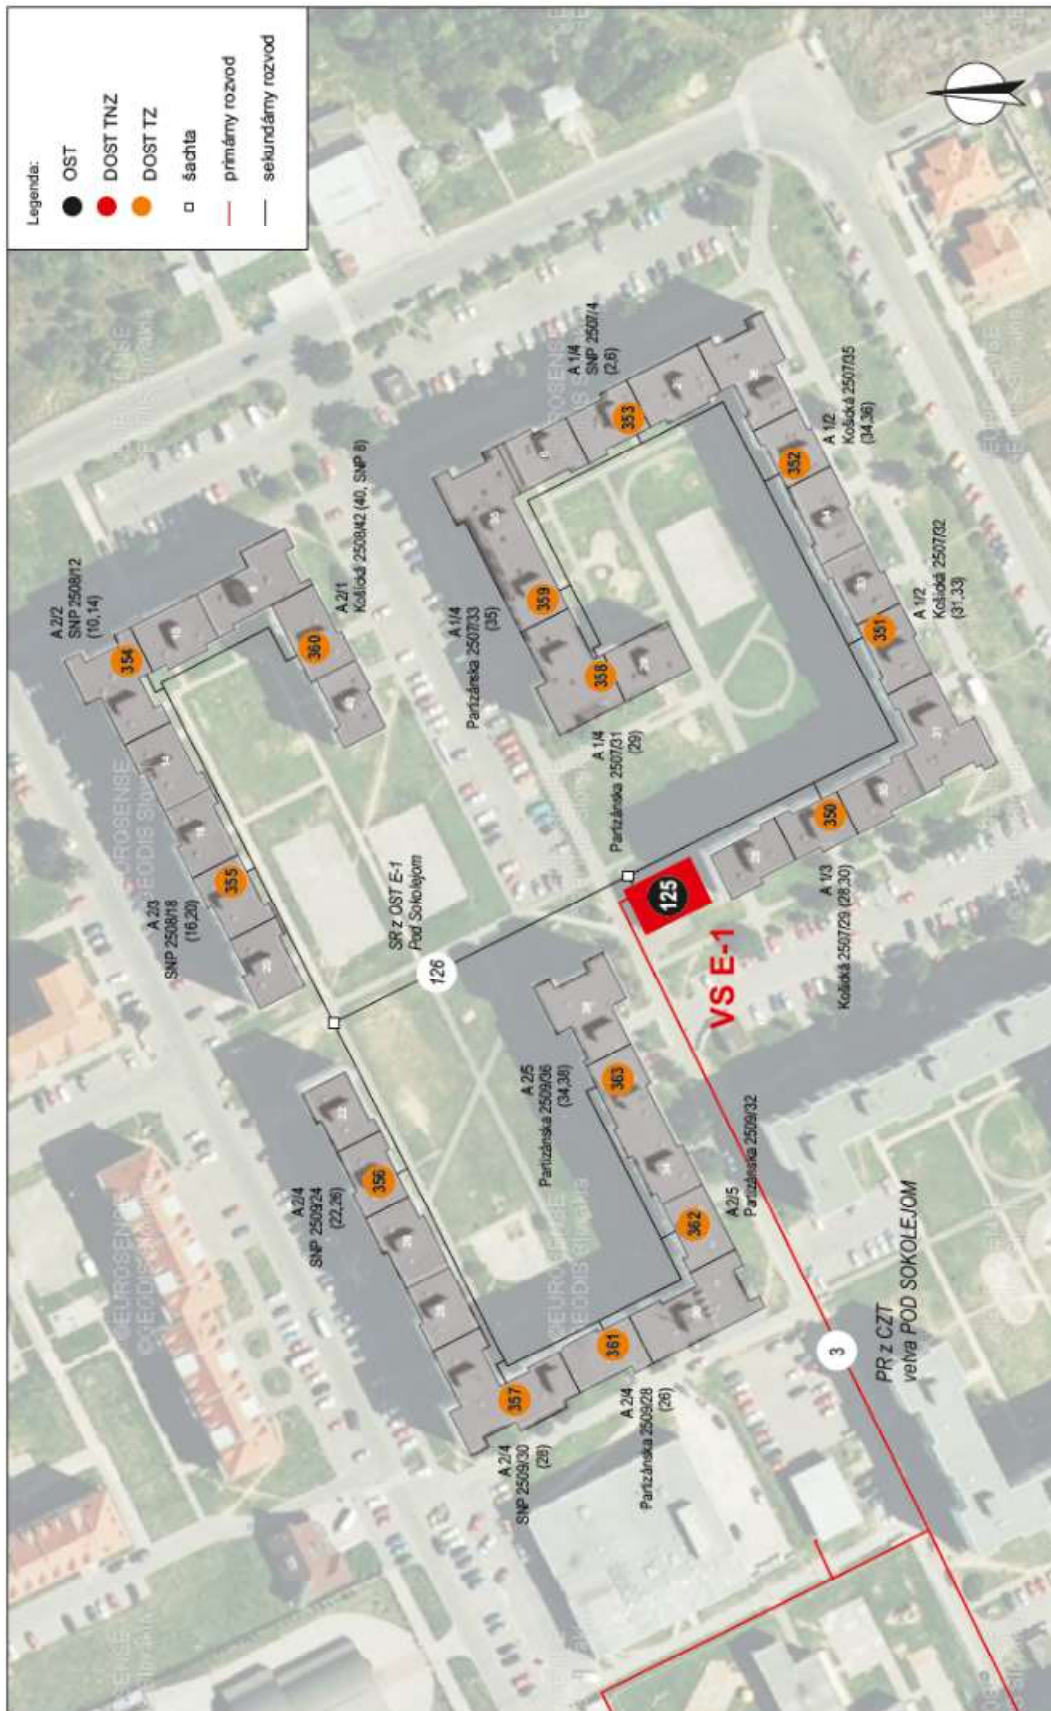

### Situačná schéma tepelného okruhu OST E-2

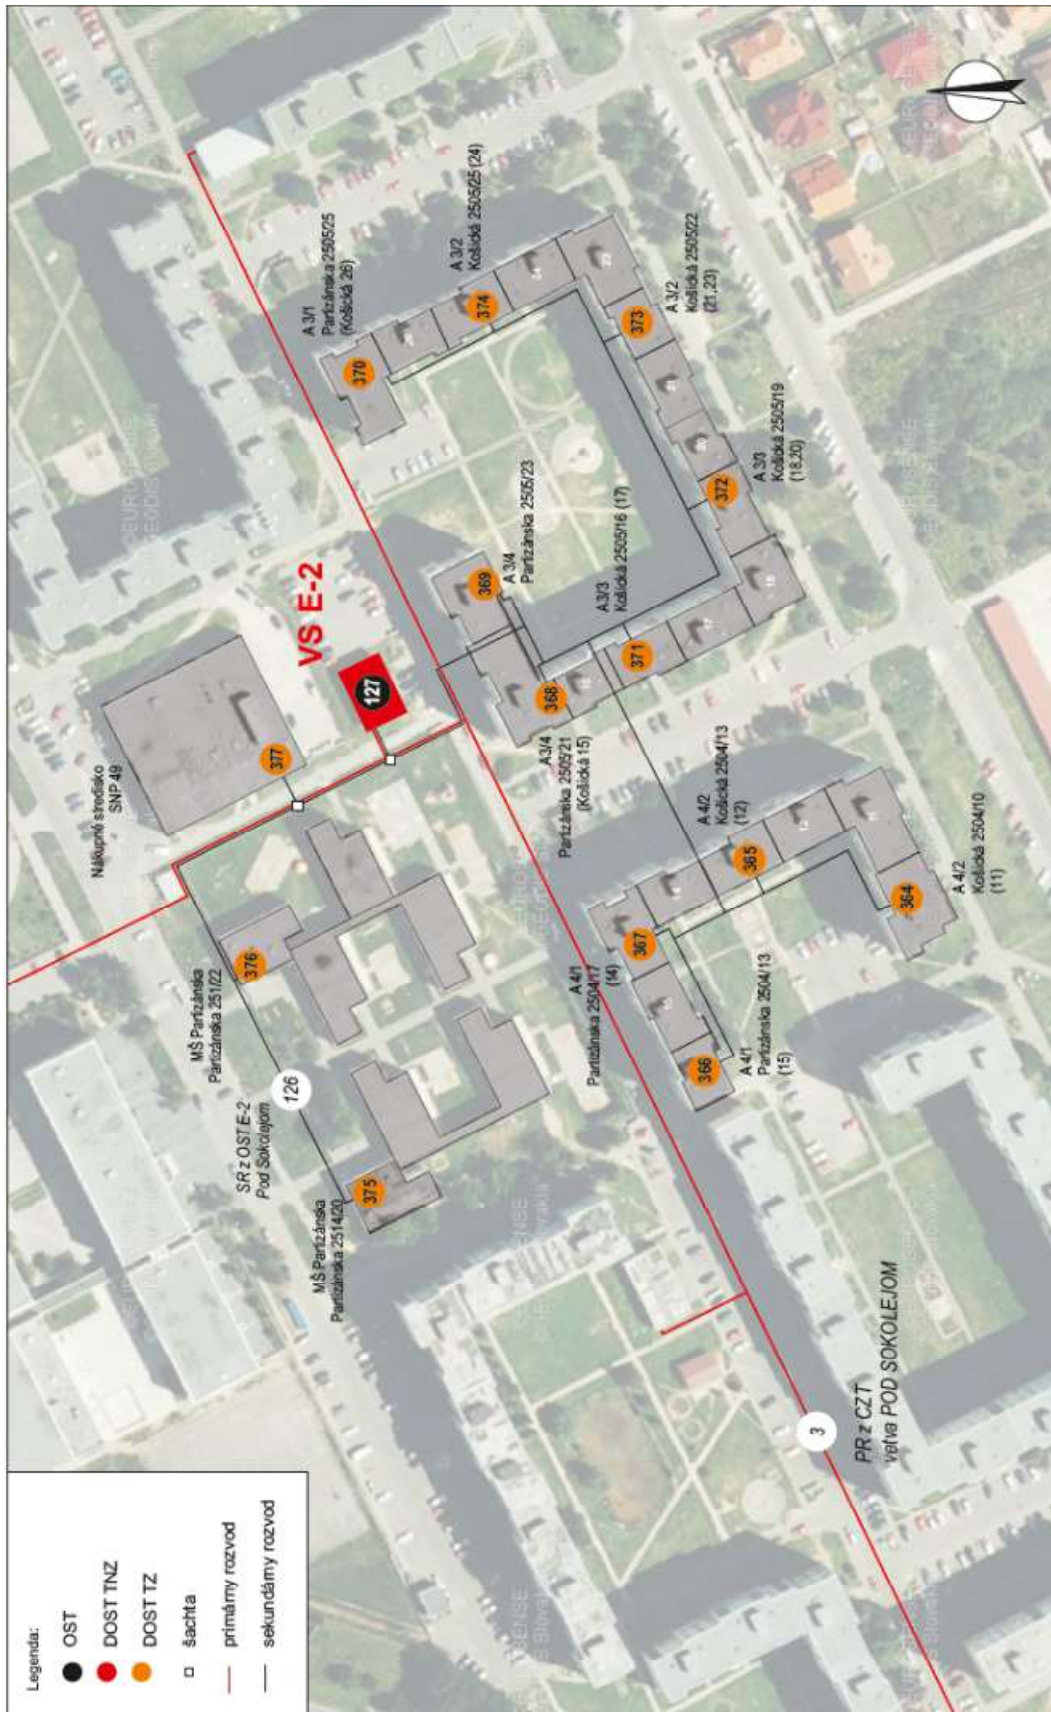

### Situačná schéma tepelného okruhu OST E-3

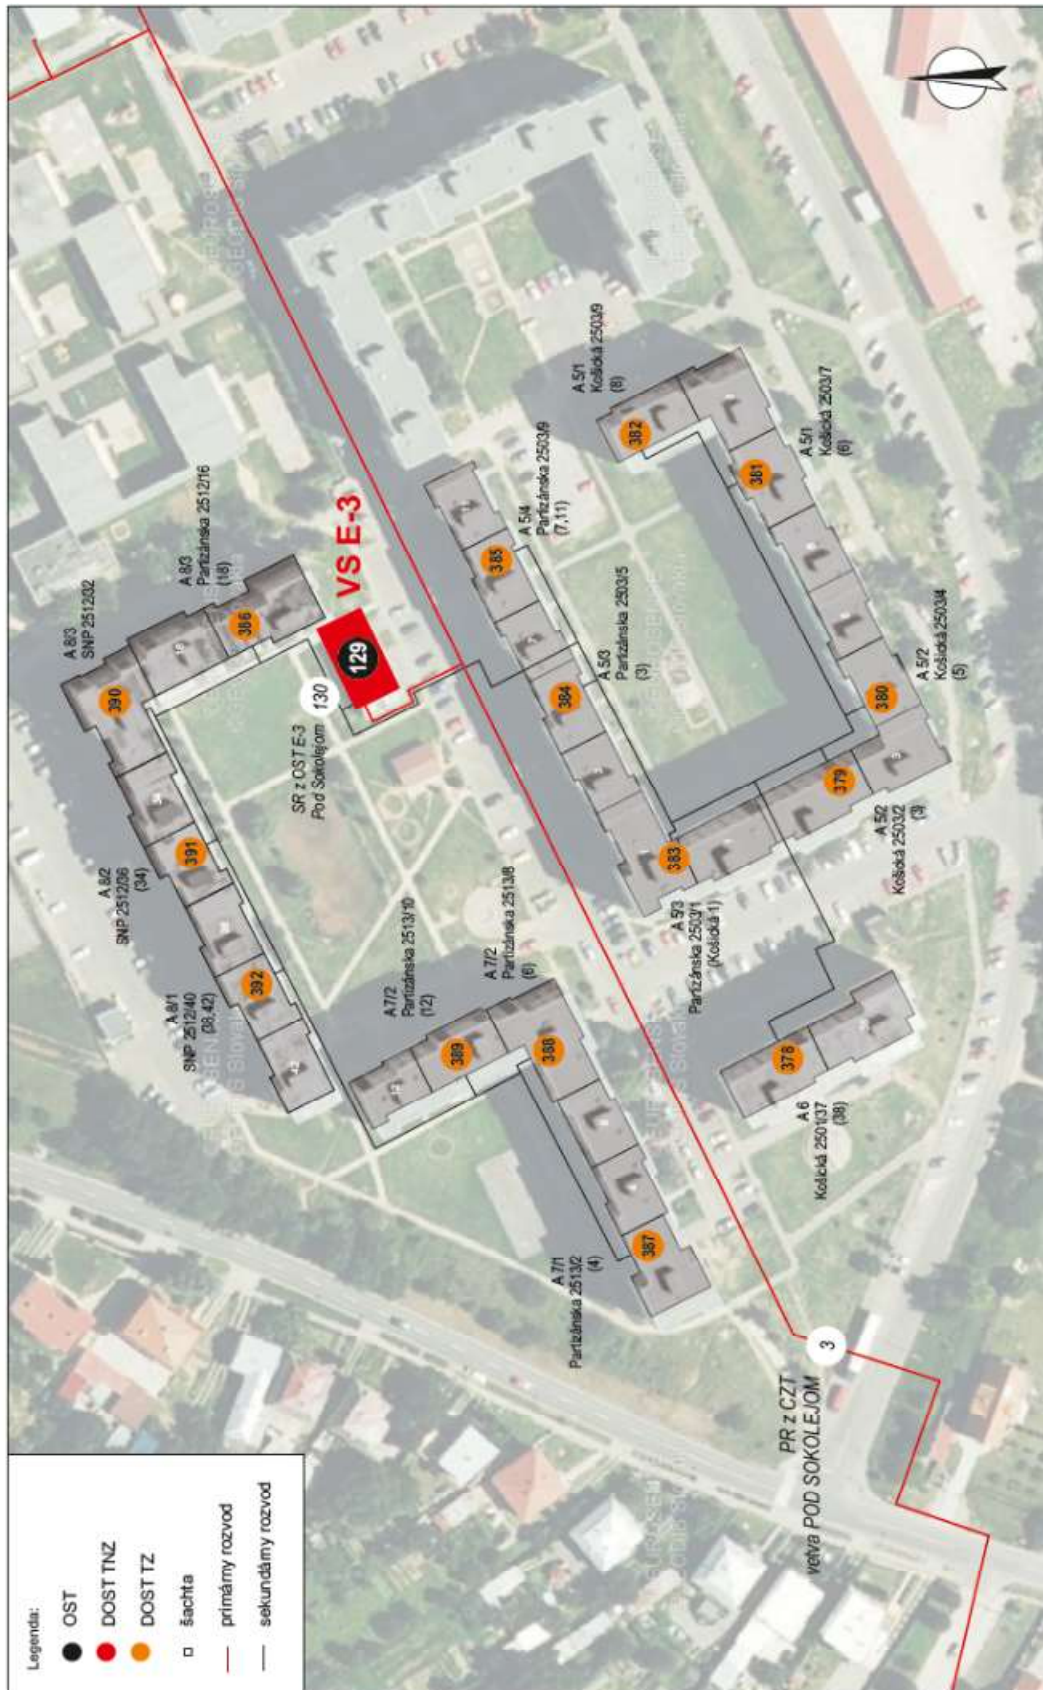

### Situačná schéma tepelného okruhu OST E-4

