


Zmeny a doplnky č.5 Územný plán zóny Pod Sokolejom - Humenné

ŠIRŠIE VZŤAHY

ČISTOPIS

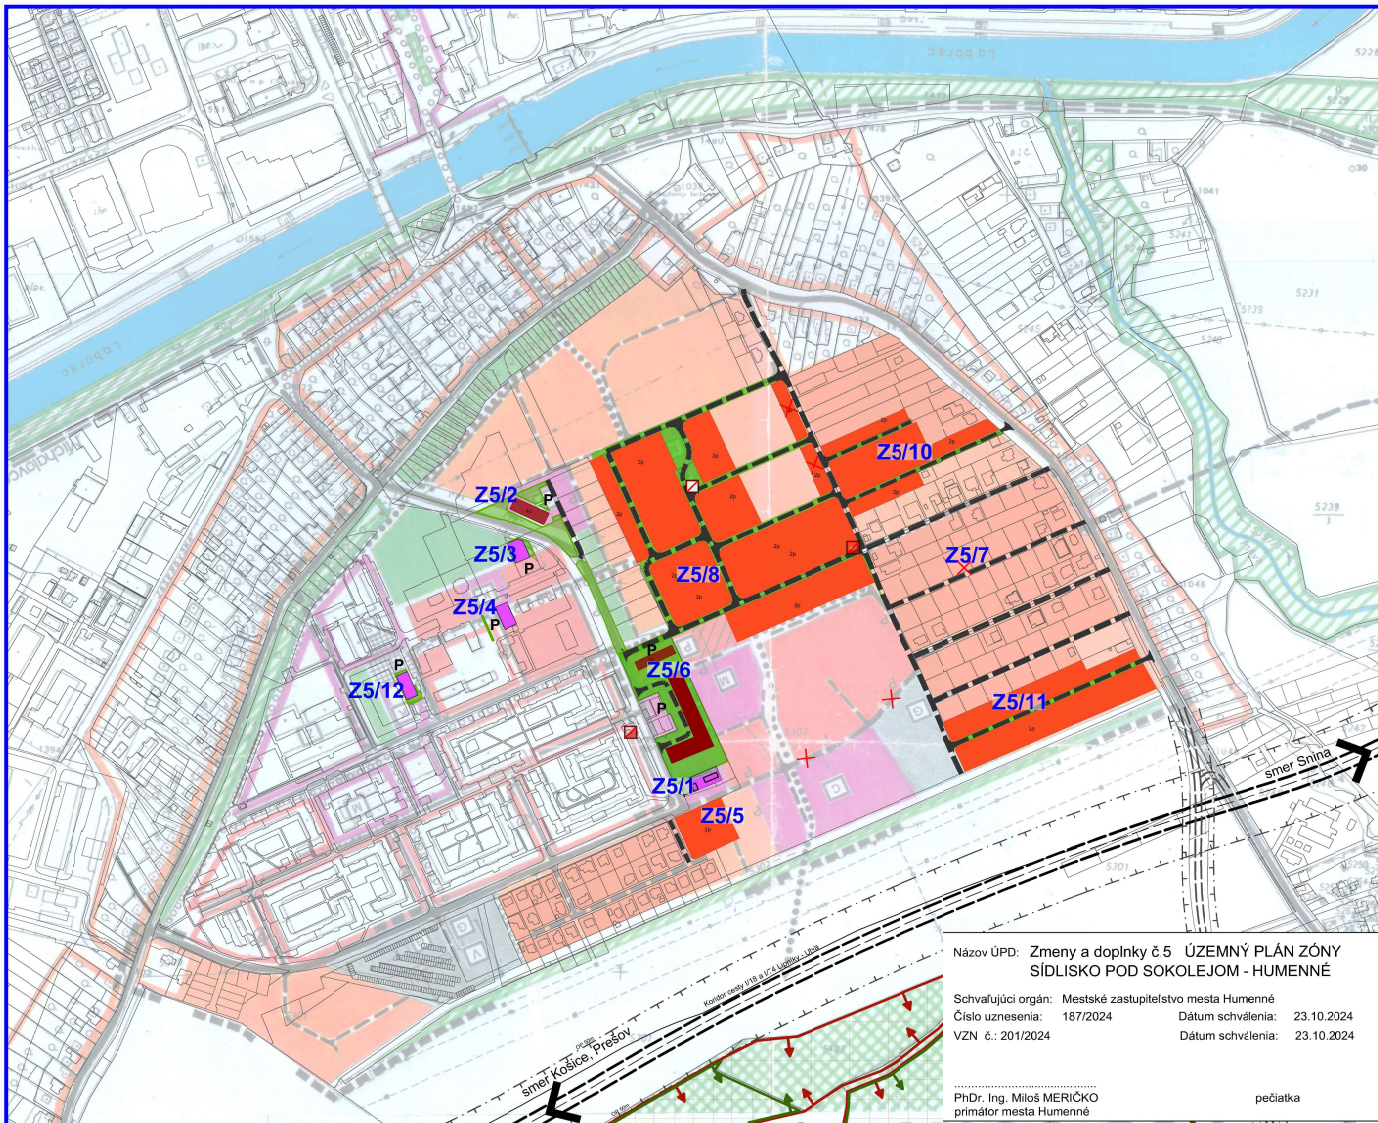

LEGENDA


STAV	NÁVRH	
		Plochy bytových domov
		Plochy polyfunkčných domov
		Plochy rodinných domov
		Plochy občianskej vybavenosti
		Plochy verejnej zelene
		Parkovisko
		Miestne obslužné cesty
		Cesta I.tr. (Lipníky - Uľba)
		Ochranné pásmo cesty
		Ochranné pásmo vodovodného potrubia
		Vodojem
		Transformačná stanica
		Územie európskeho významu NATURA 2000
		Chránené vtáčie územie "Vihčrat"
		Zrušenie
		Označenie lokality (Zmeny a doplnky č.5)

Názov ÚPD: Zmeny a doplnky č.5 ÚZEMNÝ PLÁN ZÓNY
SÍDLISKO POD SOKOLEJOM - HUMENNÉ

Schvaľujúci orgán: Mestské zastupiteľstvo mesta Humenné
Číslo uznesenia: 187/2024 Dátum schválenia: 23.10.2024
VZN č.: 201/2024 Dátum schválenia: 23.10.2024

PhDr. Ing. Miloš MERIČKO primátor mesta Humenné

pečiatka

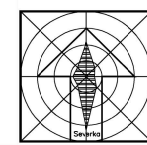

ZMENY A DOPLNKY č.5 ÚZEMNÝ PLÁN ZÓNY POD SOKOLEJOM - HUMENNÉ

Obstarovateľ:	Mesto Humenné	 Kpt. Nálepku 20, Michalovce www.boskov.sk
Oborné spoločné osobné alebo občianske združenie (OPZ):	Ing. Iveta SABAKOVÁ	
Architekt OPZ:	Ing. Arch. Marianna BOŠKOVÁ	
Oborné spoluprádca:	Ing. Arch. Maroš KIC; Ing. Vladimír BOŠKO; Ing. Marek BOŠKO	
Časť:	ČISTOPIS	Zak. číslo: 119-2021/03/00
Názov výkresu:	ŠIRŠIE VZŤAHY	Dátum: 04.2024
		Mierka: 1:5000
		Čís. výkresu: 1