


Zmeny a doplnky č.5 Územný plán zóny Pod Sokolejom - Humenné

SCHÉMA OBYTNÝCH SKUPÍN

ČISTOPIS

1:2000

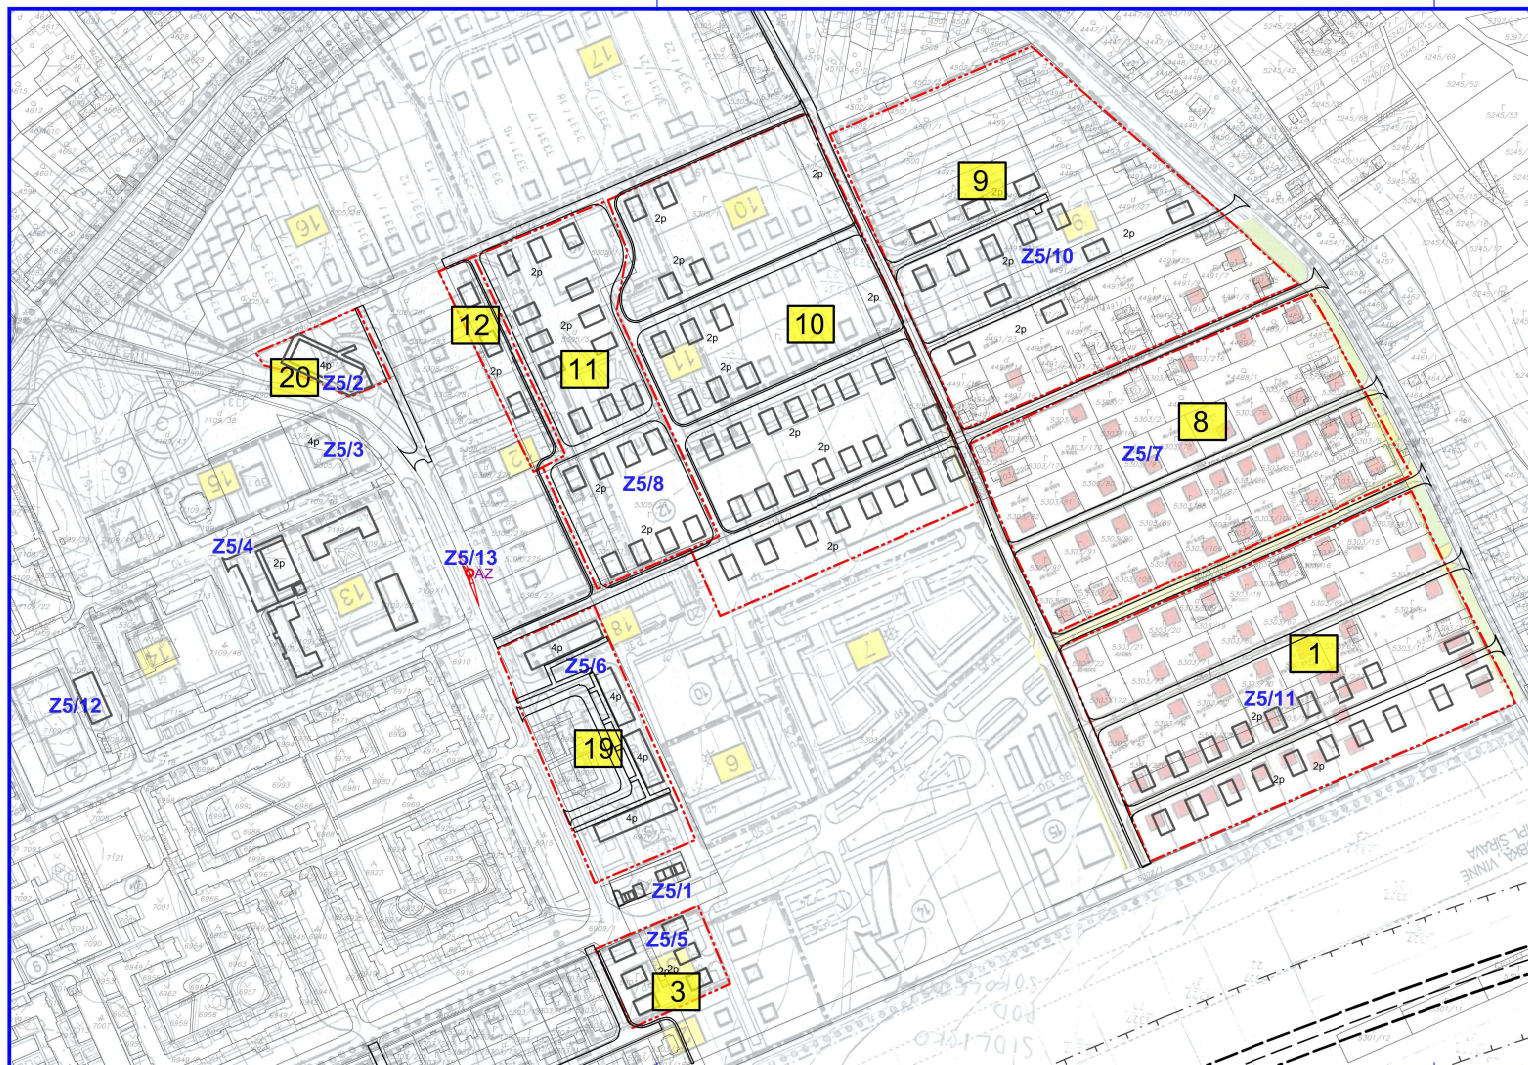


- 19 ČÍSLO OBYTNEJ SKUPINY
- HRANICE OBYTNEJ SKUPINY
- AZ Autobusová zastávka
- Z5/x** Označenie lokality (Zmeny a doplnky č.5)

Názov JPD: Zmeny a doplnky č.5 ÚZEMNÝ PLÁN ZÓNY
SÍDLISKO POD SOKOLEJOM - HUMENNÉ

Schvaľujúci orgán: Mestské zastupiteľstvo mesta Humenné
Číslo uznesenia: 187/2024 Dátum schválenia: 23.10.2024
VZN č: 201/2024 Dátum schválenia: 23.10.2024

PhDr. Ing. Miloš MERIČKO pečiatka
primátor mesta Humenné

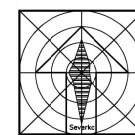

ZMENY A DOPLNKY č.5 ÚZEMNÝ PLÁN ZÓNY POD SOKOLEJOM - HUMENNÉ		
Oblasti/vlasti:	Mesto Humenné	ArchAteliér <small>Kpt. Nalapsku 20, Michalovce www.archatelier.sk</small>
Odborne spôsobilá osoba pre zhotovenie ÚPZ:	Ing. Iveta ŠABAKOVÁ	
Architekt ÚPZ:	Ing. Arch. Marianna BOŠKOVÁ	
Odborný spolupracovník:	Ing. Arch. Maroš KIC, Ing. Vladimír BOŠKO; Ing. Marek BOŠKO	
Číslo:	ČISTOPIS	Zák. číslo: 119-2021/09/00
Názov výkresu:	SCHÉMA OBYTNÝCH SKUPÍN	Dátum: 04.2024
		Mierka: 1:2000
		Čís. výkresu: 8