


TERAJSKI STAV



2 - Komplexný urbanistický návrh

Zmeny a doplnky č.4 ÚPN-Z
Pod Sokolejom Humenné

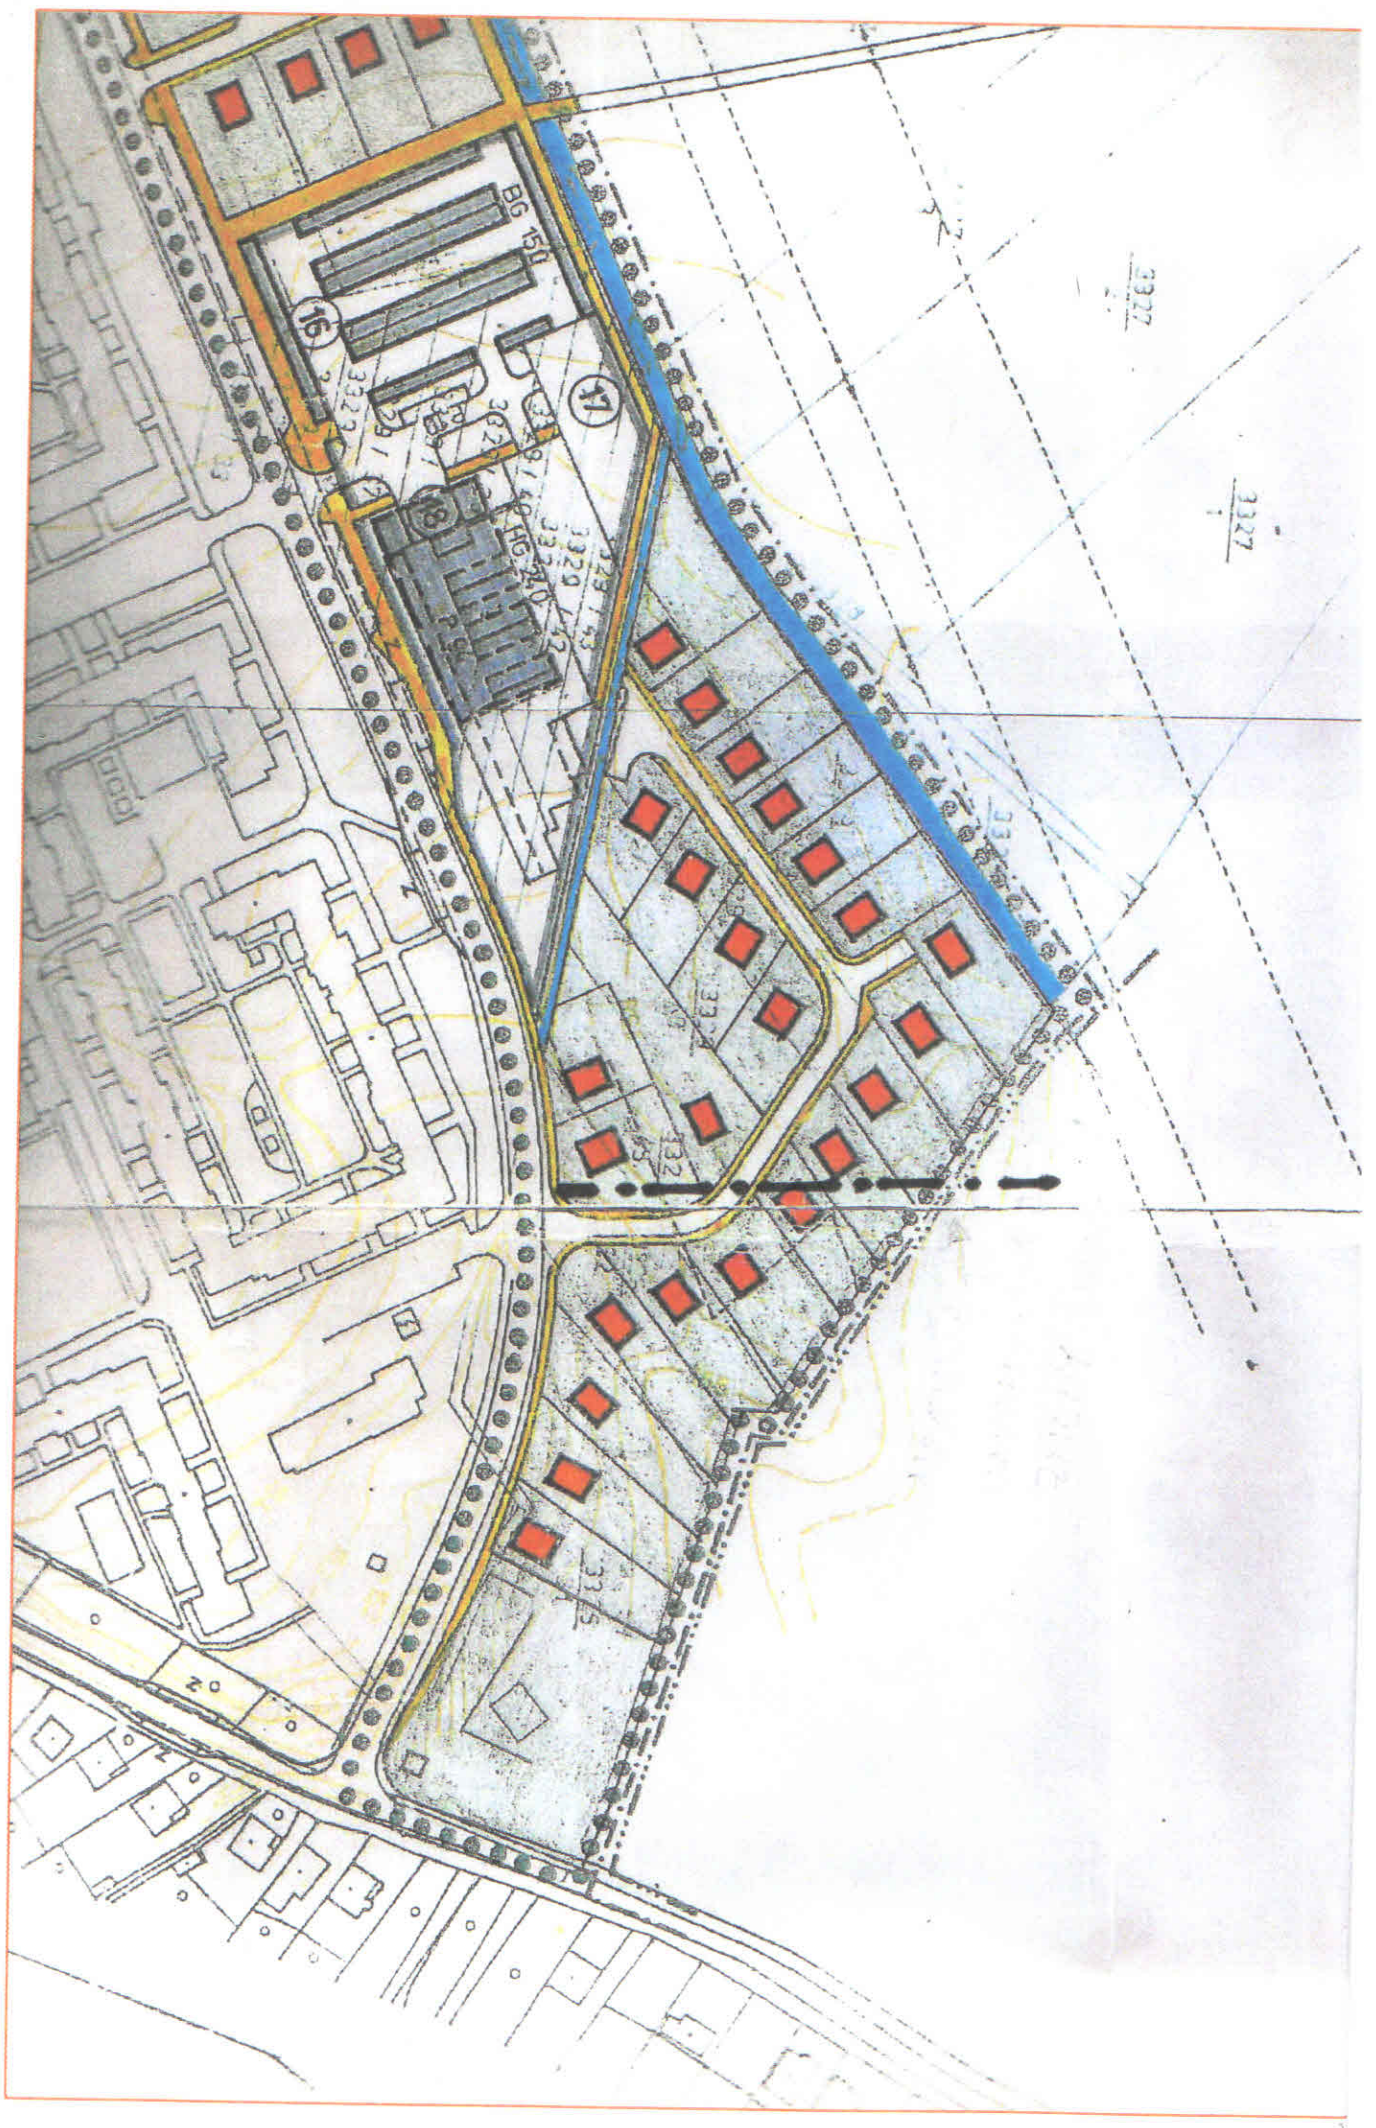

NAVrhOVANÝ STAV