

KANALIZAČNÁ PRÍPOJKA  
VODOVODNÁ PRÍPOJKA

## OBJEKTY NA PRÍPOJKACH

Š1, Š2, Š3 - REVÍZNA ŠACHTA  
VŠ - VODOMERNÁ ŠACHTA S VODOMERNOU ZOSTAVOU  
PN - POŽIARNÁ NÁDRŽ  
LT - LAPAČ TUKOV



SO 1 - REKONŠTRUOVANÝ OBJEKT - 670m<sup>2</sup>



EXISTUJÚCI OBJEKT






SPEVNENÁ PLOCHA ZÁMKOVÁ DLAŽBA  
UNIVERZÁL HR. 80mm - 250m<sup>2</sup>



SPEVNENÁ PLOCHA ZATRAVŇOVACIA BETÓNOVÁ DLAŽBA VEĽ  
HR. 80mm, EKOLOGICKÁ PLOCHA 40 %, >400l/s.ha - 370 m<sup>2</sup>



HRANICA POZEMKU

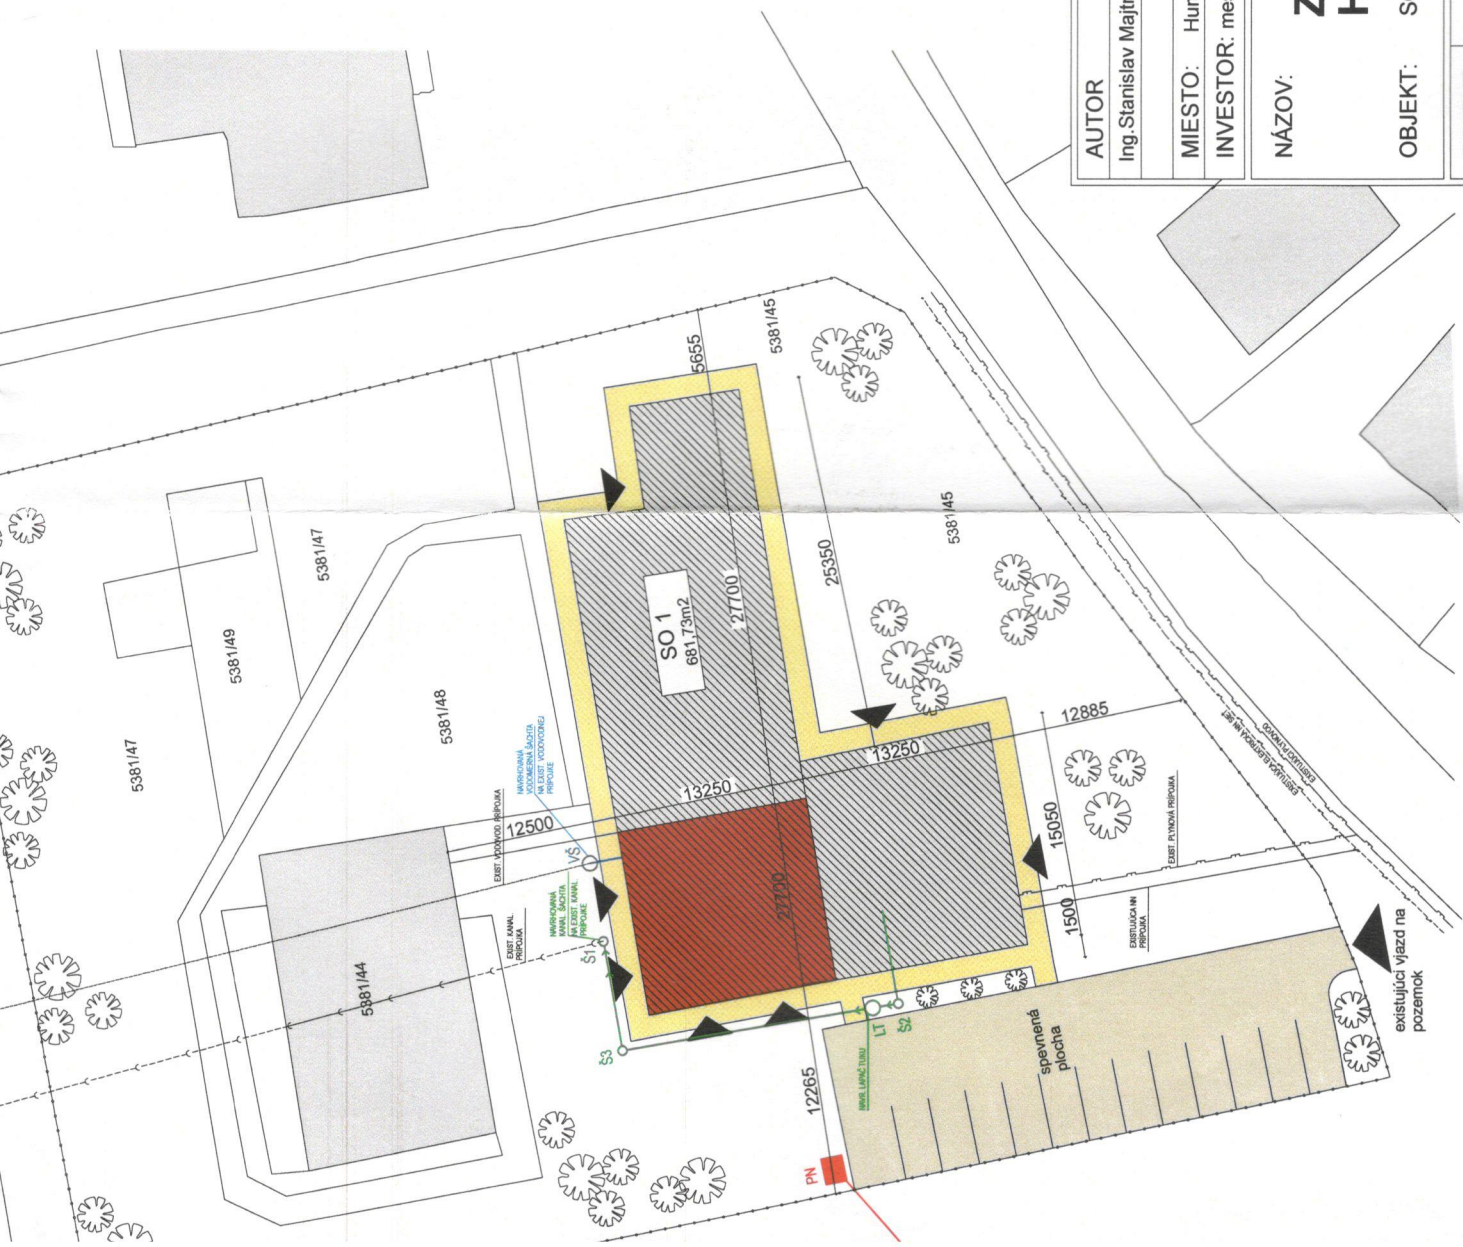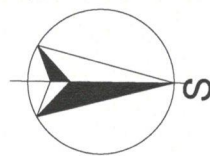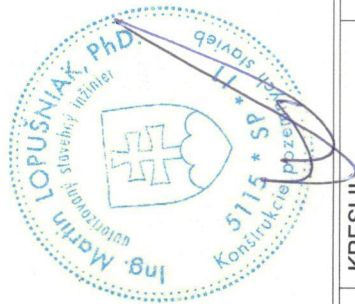

AUTOR	ZODP. PROJEKTANT	KRESLIL
Ing. Stanislav Majtner	Ing. Martin Lopusniak, PhD.	Ing. Stanislav Majtner
MIESTO: Humenné		
INVESTOR: mesto Humenné		
NÁZOV: ZARIADENIE PRE SENIOROV V HUMENNOM		
OBJEKT: SO-01		
OBJEKT: SITUÁCIA - NOVÝ STAV		
FORMÁT	2x A4	
DÁTUM	4 / 2018	
ÚCEL	P pre RD	
C. ZAKÁZKY		
KÓTOVNÉ V	mm	
MIERKA	1:500	
VÝKRES	6	