


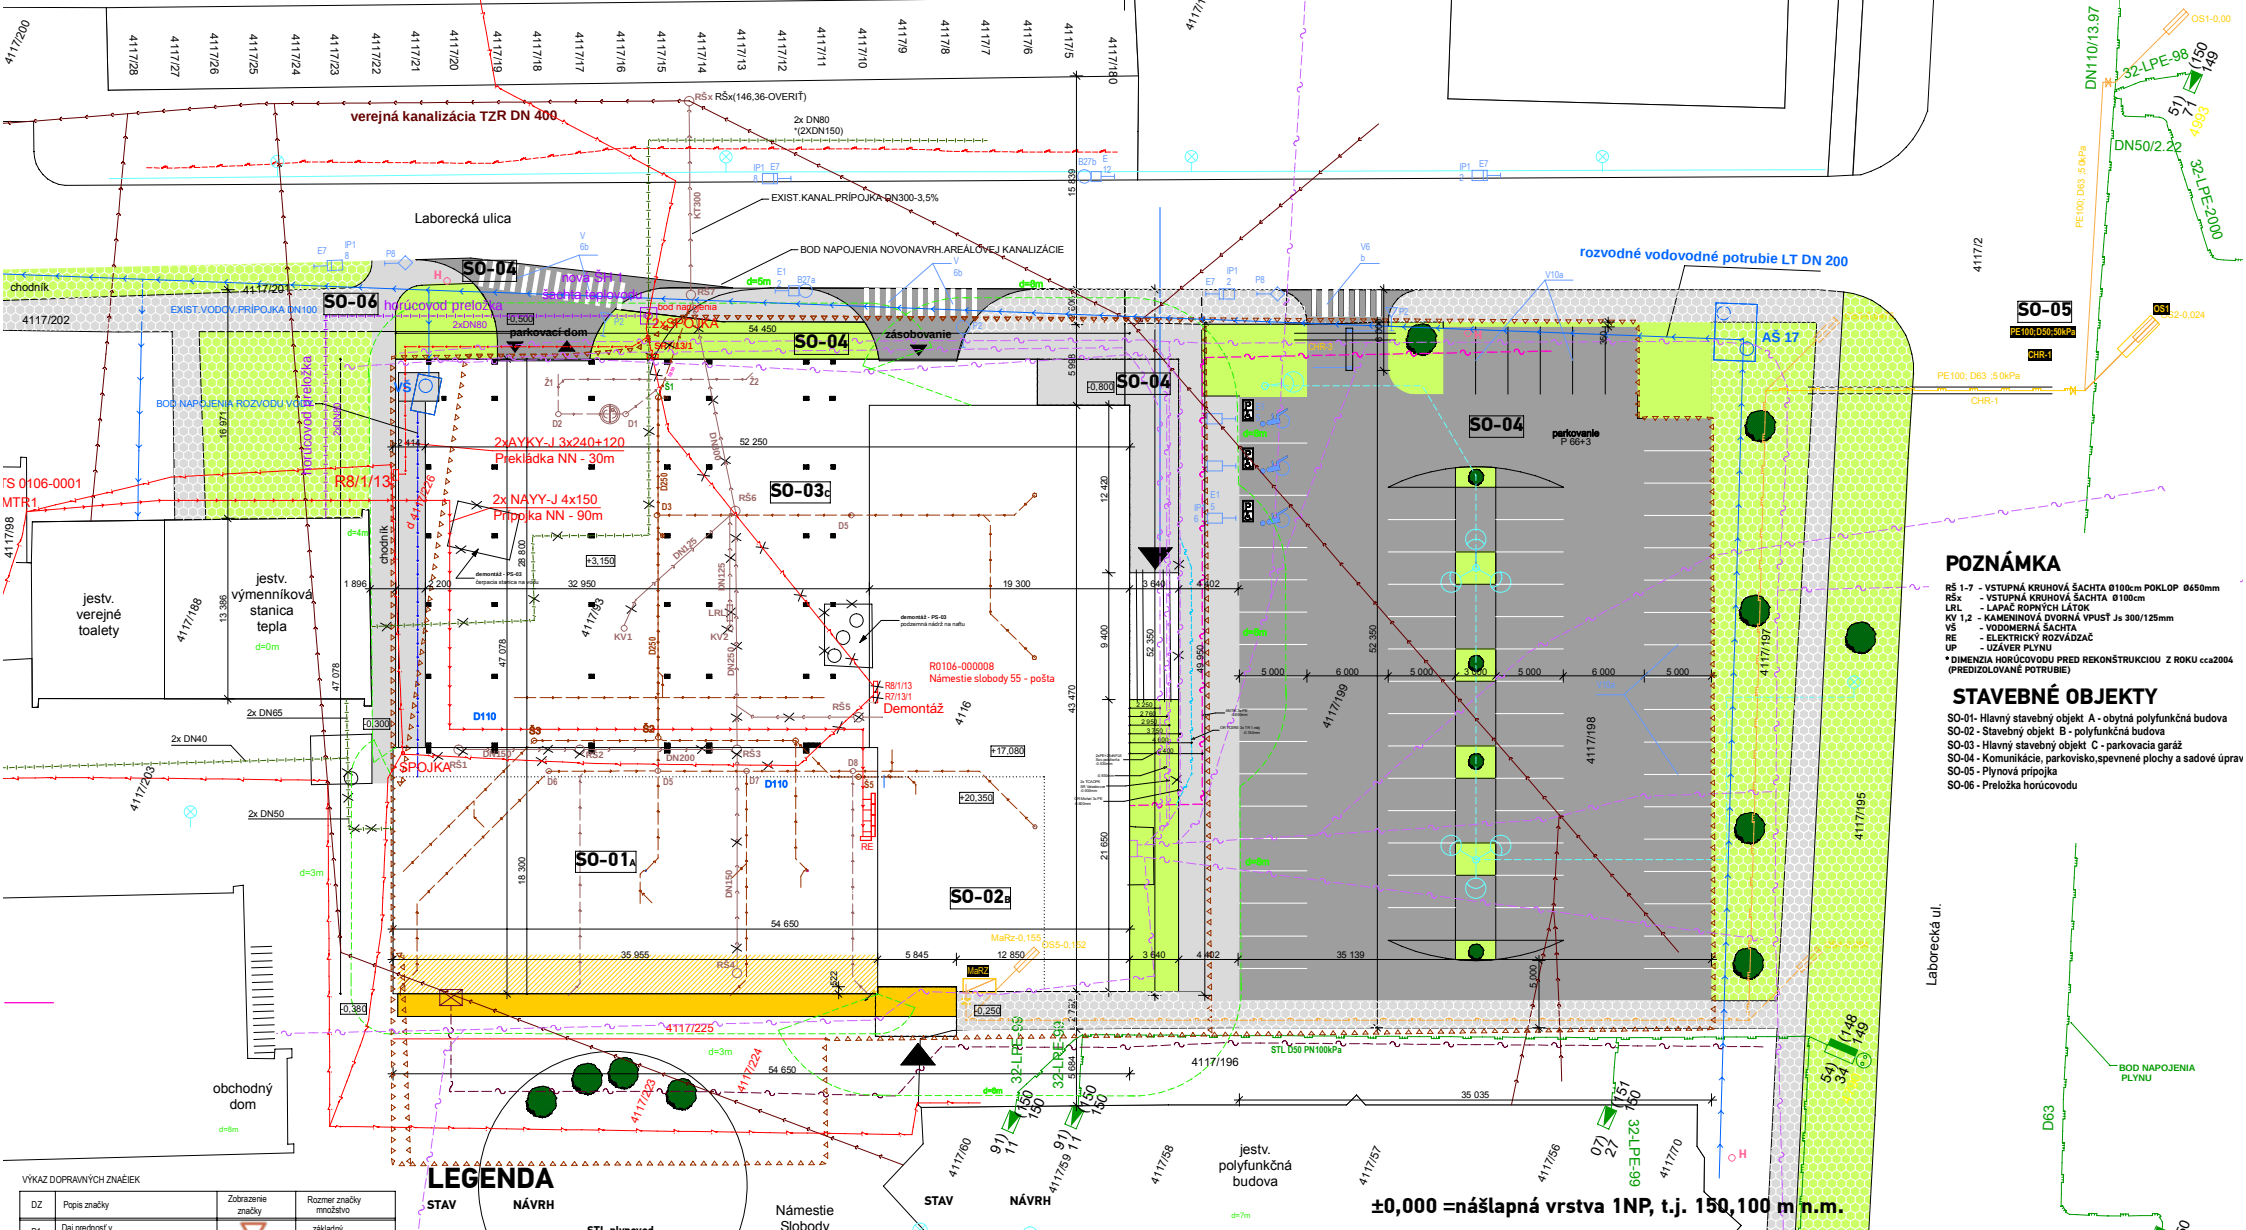

POZNÁMKA

RŠ 1-7 - VSTUPNÁ KRUHOVÁ ŠACHTA Ø100cm POKLOP Ø650mm
RŠx - VSTUPNÁ KRUHOVÁ ŠACHTA Ø100cm
LRL - LAPAČ ROPNÝCH LÁTKO
KV 1,2 - KAMENNÝ DVORNÝ VPUSŤ Js 300/125mm
VŠ - VODOMERNÁ ŠACHTA
RE - ELEKTRICKÝ ROZVÁDZAČ
UP - ÚZÁVER PLYNU
* DIMENZIA HORÚCOVODU PRED REKONŠTRUKCIU Z ROKU cca2004 (PREDIZOVANÉ POTRUBIE)

STAVEBNÉ OBJEKTY

SO-01 - Hlavný stavebný objekt A - obytná polyfunkčná budova
SO-02 - Stavebný objekt B - polyfunkčná budova
SO-03 - Hlavný stavebný objekt C - parkovacia garáž
SO-04 - Komunikácie, parkoviská, spevnené plochy a sadové úpravy
SO-05 - Plynová prípojka
SO-06 - Preložka horúcovodu

DZ	Popis značky	Zobrazenie značky	Rozmer značky množstvo
P1	Daj prednosť v jazde		základný 2 ks
P2	Stop, daj prednosť v jazde		základný 1 ks
P8	Hlavná cesta		základný 2 ks
B2 7a	Zákaz odbočovania vpravo		základný 1 ks
B2 7b	Zákaz odbočovania vľavo		základný 1 ks
IP1 2	Parkovisko		základný 2 ks
IP1 6	Parkovisko - parkovacie miesta s vyhradeným státím		základný 3 ks
IP1 8	Kryté parkovisko, parkovacia garáž, parkovací dom		základný 2 ks
E7	Smerová šípka		základný 4 ks
E1 2	Dodatková tabuľka s textom OKREM ZASOBOVANIA		základný 2 ks
E1 5	Dodatková tabuľka na označenie miesta pre osobu so zdravotným znevýhodnením		3 ks na IP16 3 ks na na sadu
V6 b	Prechod pre chodcov v vodičom pásmo pre nevidiacich		h = 50 cm
VI 0a	Parkovacie miesta s kolímy státím		h = 12 cm

LEGENDA

- STAV**
- STL plynovod
 - plynová prípojka
 - rozvodné vodovodné potrubie LTH DN 200
 - vodovodná prípojka
 - hydranty nadzemné
 - kanalizačná prípojka
 - verejná kanalizácia
 - zemné televízne káblové rozvody TKR s.r.o.
 - trasa spoločnosti ANTIK Telecom s.r.o.
 - optické siete spoločnosti T-Com
 - horúcovodné potrubie
 - NN káblové vedenia
 - komunikácie, drevená podlaha
- NÁVRH**
- verejná osvetlenie
 - hranica riešeného územia
 - Central point Humenné
 - automobilové komunikácie
 - pešie komunikácie
 - zelen
 - požiarne odstupové vzdialenosti
 - závora - parkovisko
 - odstráníť

Námestie Slobody

STAV NÁVRH

jstv. polyfunkčná budova

±0,000 =nášlapná vrstva 1NP, t.j. 150,100 m n.m.

názov stavby

umiestnenie stavby

investor

vedúci projektant

zodpovední projektanti

stavebný objekt

názov výkresu

Central point Humenné

Nadstavba, dostavba a rekonštrukcia polyfunkčnej budovy

Námestie slobody 1729/55, 06601 Humenné, č.p. 4116, 4117/93, 4117/198, 4117/199, 4117/225, 4117/226

Central point, s.r.o., Nemocničná 1442/13, 06601 Humenné

Ing.arch. Dušan BURÁK, CSc., Ing. Michal BURÁK

Ing.Ing.arch. Marek BAKALÁR, Ing. Marek DUBIEL, Ing.arch. Marek GANZ, Ing.arch. Matúš GOMOLČÁK, Ing. Richard GERMANUS

SO-01, SO-02, SO-03, SO-04, SO-05, SO-06

Celková situácia

atrium

ARCHITEKTI

Mlynská 27, 040 01 Košice

T/F: +421 55 62 315 87

architekti@atriumstudio.sk

www.atriumstudio.sk

dátum apríl 2014

stupeň projekt pre UR

1:400

1