



Mesto Humenné

## Mestské zastupiteľstvo v Humennom

**M a t e r i á l**  
na III. zasadnutie  
Mestského zastupiteľstva v Humennom

dňa: 01.03.2023

Bod návrhu programu zasadnutia: **21.A**

### **Spolufinancovanie mesta Humenné pri realizácii projektu – Viacúčelová nafukovacia hala Humenné**

**Obsah materiálu:**

1. Návrh na uznesenie
2. Dôvodová správa
3. Projektová správa

**Predkladá:**

Meno a priezvisko, funkcia: PhDr. Miroslav Turčan, vedúci odboru koncepcie a rozvoja mesta

Dátum: 01.03.2023

Podpis:

Na základe: mimo plánu práce

**Vypracoval:**

Meno a priezvisko, funkcia: PhDr. Miroslav Turčan, vedúci odboru koncepcie a rozvoja mesta

Dátum: 22.02.2023

Podpis:

**K prerokovaniu prizvať:**

Meno a priezvisko, funkcia:



Mesto Humenné

## Mestské zastupiteľstvo v Humennom

Návrh na

### U Z N E S E N I E

z III. zasadnutia Mestského zastupiteľstva v Humennom

dňa: 01.03.2023

číslo: ...../2023

### k Spolufinancovaniu mesta Humenné pri realizácii projektu – Viacúčelová nafukovacia hala Humenné

Mestské zastupiteľstvo v Humennom

### s c h v a ľ u j e

- a) predloženie žiadosti v zmysle Výzvy na predkladanie žiadostí o poskytnutie príspevku v rámci programu „Výstavba, rekonštrukcia a modernizácia športovej infraštruktúry“ číslo: 2022/002 vyhlásenej Fondom na podporu športu na realizáciu projektu „Viacúčelová nafukovacia hala Humenné“, pričom ciele projektu sú v súlade s platným Programom hospodárskeho a sociálneho rozvoja mesta Humenné na roky 2016 – 2022 s výhľadom do roku 2025 a platným Územným plánom - sídelného útvaru Humenné
- b) výšku celkového spolufinancovania projektu „Viacúčelová nafukovacia hala Humenné“ zo strany žiadateľa minimálne 104 866,26 EUR z celkových oprávnených výdavkov, ktoré predstavujú 349 554,19 EUR
- c) zabezpečenie financovania prípadných neoprávnených výdavkov projektu predstavujúcich rozdiel medzi celkovými výdavkami projektu a celkovými oprávnenými výdavkami projektu

## **D ô v o d o v á   s p r á v a**

Fond na podporu športu vyhlásil výzvu na predkladanie žiadostí o poskytnutie príspevku v rámci programu „Výstavba, rekonštrukcia a modernizácia športovej infraštruktúry“ číslo: 2022/002.

**Účel výzvy:** Utváranie priaznivých a dlhodobo udržateľných podmienok nielen pre športovú reprezentáciu Slovenskej republiky, ale aj pre rozvoj športu detí, mládeže, športových talentov a širokej verejnosti vrátane zdravotne postihnutých občanov.

### **Koniec termínu podávania žiadostí o poskytnutie príspevku: 17.04.2023**

V rámci vyhlásenej výzvy mesto Humenné predloží žiadosť o poskytnutie príspevku na projekt „**Viacúčelová nafukovacia hala Humenné**“.

Cieľom predkladanej žiadosti je vytváranie priaznivých a dlhodobo udržateľných podmienok pre rozvoj športu detí, mládeže, športových talentov a širokej verejnosti vrátane zdravotne postihnutých občanov.

Navrhovaná nafukovacia viacúčelová hala bude realizovaná v areáli tenisového a športového areálu v Humennom. Športová nafukovacia hala bude súčasťou tenisového areálu v Humennom vedľa jestvujúcej športovej haly.

Športový areál je využívaný širokou športovou verejnosťou mesta Humenné. Existujúci športový areál je aktívne využívaný, avšak vek a absencia multifunkčných športových plôch si vyžaduje realizáciu navrhovaných prác v zmysle investičného zámeru a následne vypracovanej projektovej dokumentácie.

Jednou z podmienok predloženia žiadosti o poskytnutie príspevku je splnenie podmienky zabezpečenie spolufinancovania z vlastných prostriedkov minimálne vo výške 30% z celkových oprávnených výdavkov projektu.

Navrhovaná investícia pozostáva z výmeny plášťa nafukovacej haly vrátane osvetlenia a technológie, nového odberného plynového zariadenia a elektrickej prípojky s odberným zariadením. Súčasťou prác je aj realizácia nového multifunkčného umelého športového povrchu.

Súčasný technický stav plášťa nafukovacej haly je taký, že po následnej demontáži v jarnom období nebude možná následná montáž v jesennom období roku 2023 v dôsledku jeho opotrebovania a poškodenia.

**Predpokladané celkové náklady projektu 349 554,19 Eur. Požadovaný príspevok vo výške 244 687,93 Eur a spolufinancovanie z vlastných zdrojov žiadateľa predstavuje minimálne 104 866,26 Eur.**

### **Stanovisko MsR v Humennom zo dňa 15.02.2023, uzn. č.19/2023:**

Mestská rada v Humennom

**o d p o r ú č a**

Mestskému zastupiteľstvu v Humennom

*schváliť*

a) predloženie žiadosti v zmysle Výzvy na predkladanie žiadostí o poskytnutie príspevku v rámci programu „Výstavba, rekonštrukcia a modernizácia športovej infraštruktúry“ číslo: 2022/002

vyhlásenej Fondom na podporu športu na realizáciu projektu „Viacúčelová nafukovacia hala Humenné“, pričom ciele projektu sú v súlade s platným Programom hospodárskeho a sociálneho rozvoja mesta Humenné na roky 2016 – 2022 s výhľadom do roku 2025 a platným Územným plánom - sídelného útvaru Humenné

- b) výšku celkového spolufinancovania projektu „Viacúčelová nafukovacia hala Humenné“ zo strany žiadateľa minimálne 104 866,26 eur z celkových oprávnených výdavkov, ktoré predstavujú 349 554,19 eur
- c) zabezpečenie financovania prípadných neoprávnených výdavkov projektu predstavujúcich rozdiel medzi celkovými výdavkami projektu a celkovými oprávnenými výdavkami projektu

Na základe uvedeného predkladáme predmetný materiál na rokovanie Mestskému zastupiteľstvu v Humennom.

Humenné, 22.02.2023

## **Projektový zámer: Viacúčelová nafukovacia hala Humenné**

Projekt rieši výstavbu novej nafukovacej haly v priestoroch tenisového a športového areálu v Humennom.

V tejto lokalite prebieha aktívna športová činnosť počas celého ročného obdobia. Areál slúži na voľnočasové a klubové športové a rekreačné aktivity i vo vzťahu na blízke nábregie rieky Laborec. Areál dopĺňa celú rekreačnú zónu mesta Humenné. Návrh osadenia objektu vychádza z dispozičného riešenia prevádzky, rozmiestnenia tenisových kurtov a vlastníctva pozemkov v športovom areáli mesta Humenné. Existujúca hala sa totiž z časti nachádza na parcele, ktorá je vo vlastníctve Rímskokatolíckej farnosti sv. Košických mučeníkov v Humennom. Nová hala je situovaná na parcele, ktorej vlastníkom je Mesto Humenné.

**Stav existujúcej haly je havarijný**, vonkajší plášť je dlhodobou prevádzkou značne poškodený, technológia vykurovania je zastaralá a nie je schopná zabezpečiť dostatočnú teplotu v hale počas zimného obdobia.

**Náklady na energiu na prevádzku existujúcej haly počas 6 mesiacov v roku 2022** (kedy je hala funkčná, pretože v letnom období je demontovaná) predstavovali 12 625,87 €, Revízie zariadení stáli 316,20 € a výška nákladov s manipuláciou haly bola vo výške 1 800,00 €. Celkové náklady bez miezd a ostatných nákladov boli v roku 2022 vo výške 14 742,07 €.

**Predpokladané náklady na energiu na prevádzku novej haly počas celého roka bez demontáže v jarnom a spätnej montáže v jesennom období sú odhadované vo výške 10 906,20 € za energiu a 316,20 € za revízie, čo v súčte znamená 11 222,40 €.** Z dôvodu nestabilnej situácie na svetovom trhu s energiami je výška predpokladaných nákladov na prevádzku len orientačná.

Predmetom projektu je realizácia novej nafukovacej haly vrátane technológie vykurovania, vetrania a osvetlenia. Na novom pozemku sa nenachádzajú inžinierske siete pre napojenie el. energie a plynu. Napojenie na plyn a el. energiu bude realizované predĺžením existujúcich rozvodov.


Nafukovacia hala bude kotvená do nových betónových základov a po odstránení antuky a drenážnej vrstvy sa na železobetónovej doske zrealizuje moderný športový povrch pre dve ihriská s odpruženou podložkou.

Na ihrisko sa namaľujú čiary pre viaceré druhy športov – tenis, nohejbal, bedminton, prípadne florbal s farebným rozlíšením jednotlivých plôch.

### **Základné parametre haly:**

- rozmery haly: 36,00m (dĺžka) x 34,00m (šírka) x 12,00m (výška v hrebenei).
- konštrukcia - dvojplášťová nafukovacia hala s termoizolačnou vzduchovou medzerou o veľkosti cca 50 cm medzi vonkajšou a vnútornou membránou plášťa haly. Na povrchu sa nenachádzajú žiadne prekážky umožňujúce zachytávanie snehu na vonkajšom plášti haly. Súčasťou haly je vykurovacia a ventilačná jednotka so záložnou ventilačnou jednotkou a osvetlenie led reflektormi.

Do haly sa vstupuje otočnými dverami o rozmeroch 180 cm (priemer) x 220 cm (výška). Na boku haly sa nachádza únikový východ o rozmeroch 132 cm x 220 cm.

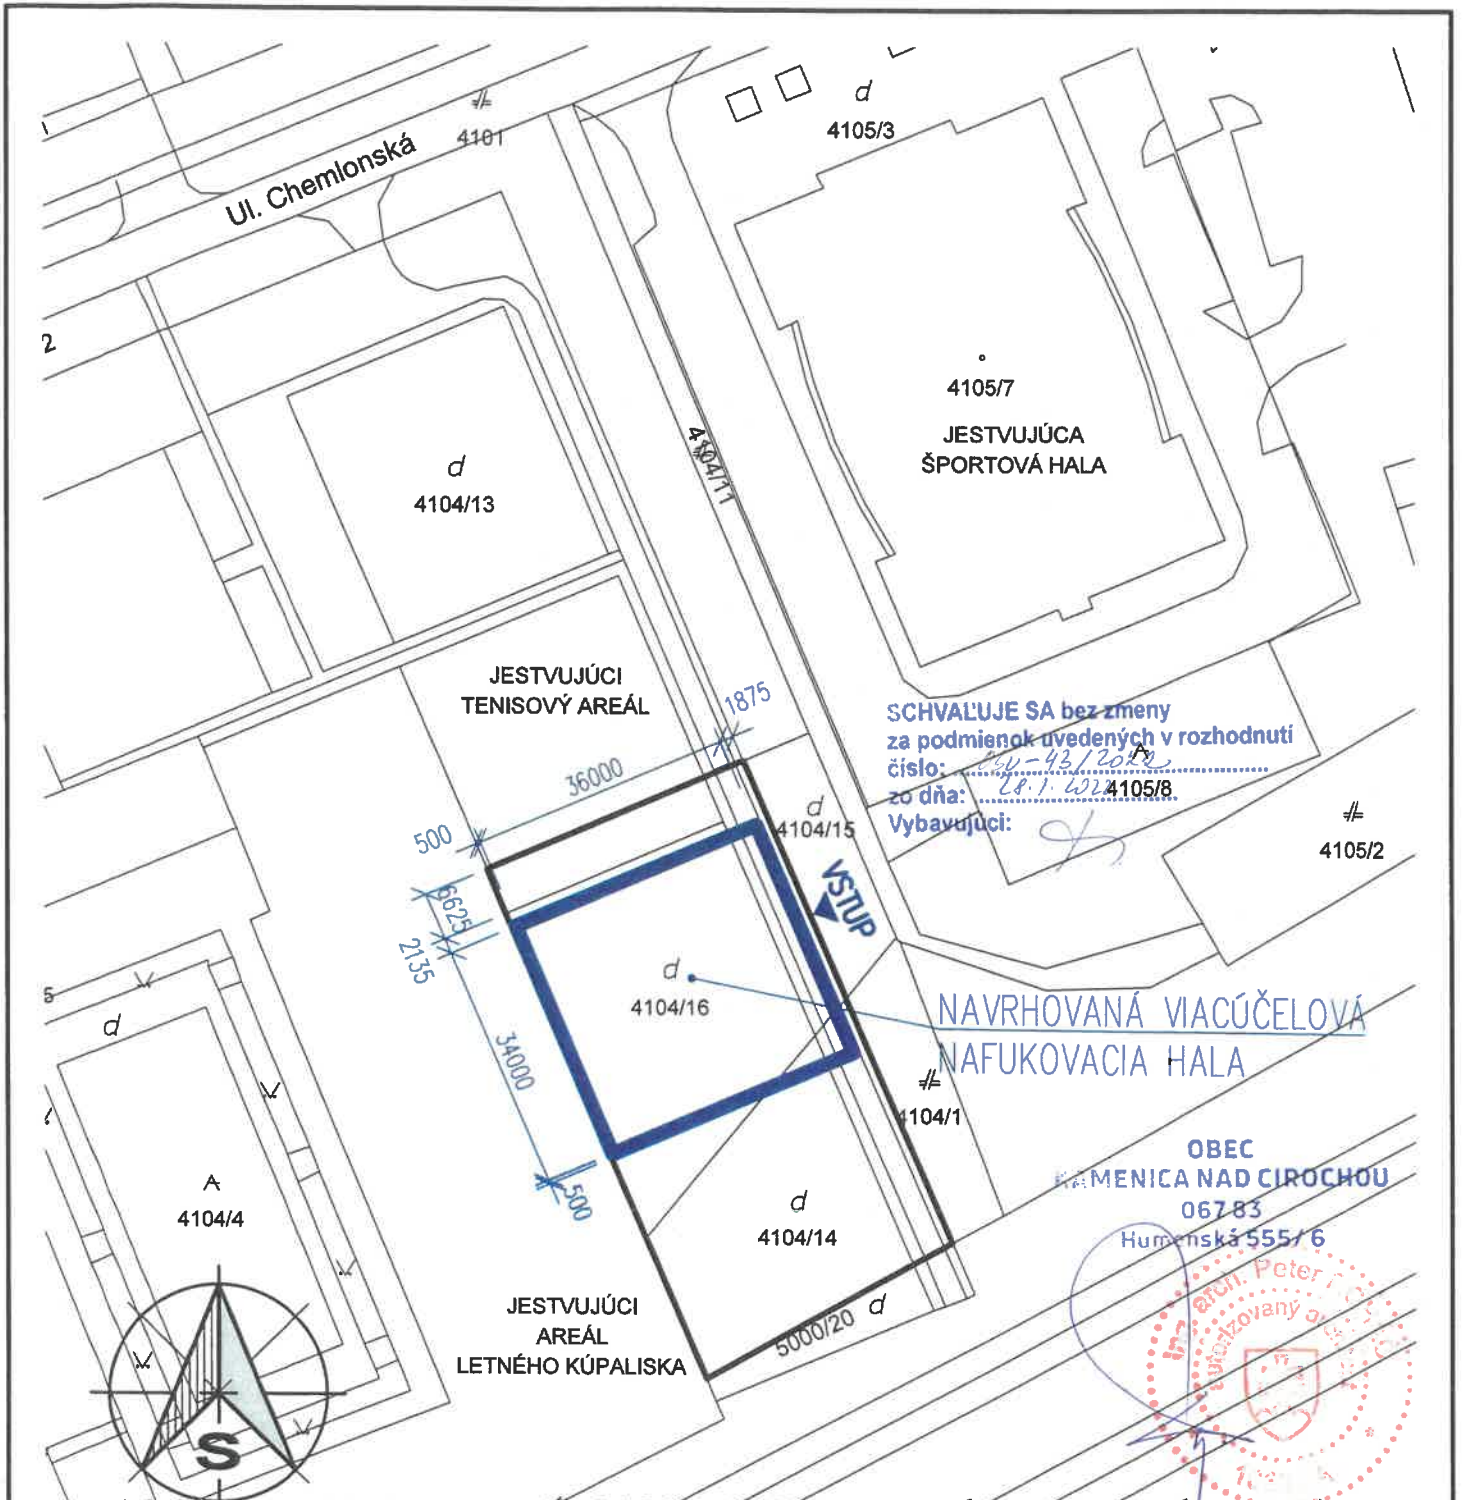

SCHVAĽUJE SA bez zmeny  
za podmienok uvedených v rozhodnutí  
číslo: 43-43/2022  
zo dňa: 28.7.2022 4105/8  
Vybavujúci: *[Signature]*

NAVRHOVANÁ VIACÚČELOVÁ  
NAFUKOVACIA HALA

OBEC  
KAMENICA NAD CIROCHOU  
067 83  
Humenská 555/6





$\pm 0,000 = 148,10 \text{ mn.m. (+0,100m NAD JESTVUJÚCE TENISOVÉ KURTY)}$


Projektová dokumentácia je duševným vlastníctvom autora Ing.arch. Petra ROHÁČA a spoločnosti ROHARCH s.r.o. Akokoľvek zôšedý o rozmnožovanie jej častí, alebo celku tretími osobami je zakázané autorským zákonom!

HLAVNÝ PROJEKTANT: ING. ARCH. PETER ROHÁČ		ZODPOVENÝ PROJEKTANT: ING. ARCH. PETER ROHÁČ		VYPRACOVAL: ING. JÁN KUBALIAK <i>[Signature]</i>		<b>ROHARCH</b>	
INVESTOR: Mesto Humenné., Kukorelliho 34, 066 28 Humenné, IČO: 00323021		KRAJ: PREŠOVSKÝ		PARCELA: p.č. 4104/14, 4104/16, k.ú. HUMENNÉ		ROHARCH s.r.o. Orechová 2463/69 066 01 Humenné Mobil: +421 907 921 811 e-mail: roharch62@gmail.com IČO: 44847238, IČ DPH: SK2022849158	
ÚČEL: DOKUMENTÁCIA PRE VYDANIE ÚZEMNÉHO ROZHODNUTIA		NÁZOV, MIESTO: <b>VIACÚČELOVÁ NAFUKOVACIA HALA, HUMENNÉ</b>		FORMÁT: 1 A4		DÁTUM: 12 2021	
OBSAH: <b>SITUÁCIA</b>		OBJEKT: SO-01		STAV: NAVRHOVANÝ STAV		ČÍSLO ZAKÁZKY: 211203	
						DIEL: ASR	
						MIERKA: <b>1:1000</b>	
						ČÍSLO VÝKRESU: <b>03</b>	

**ÚNIKOVÝ VÝCHOD  
SERVISNÝ VSTUP**

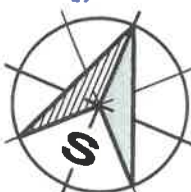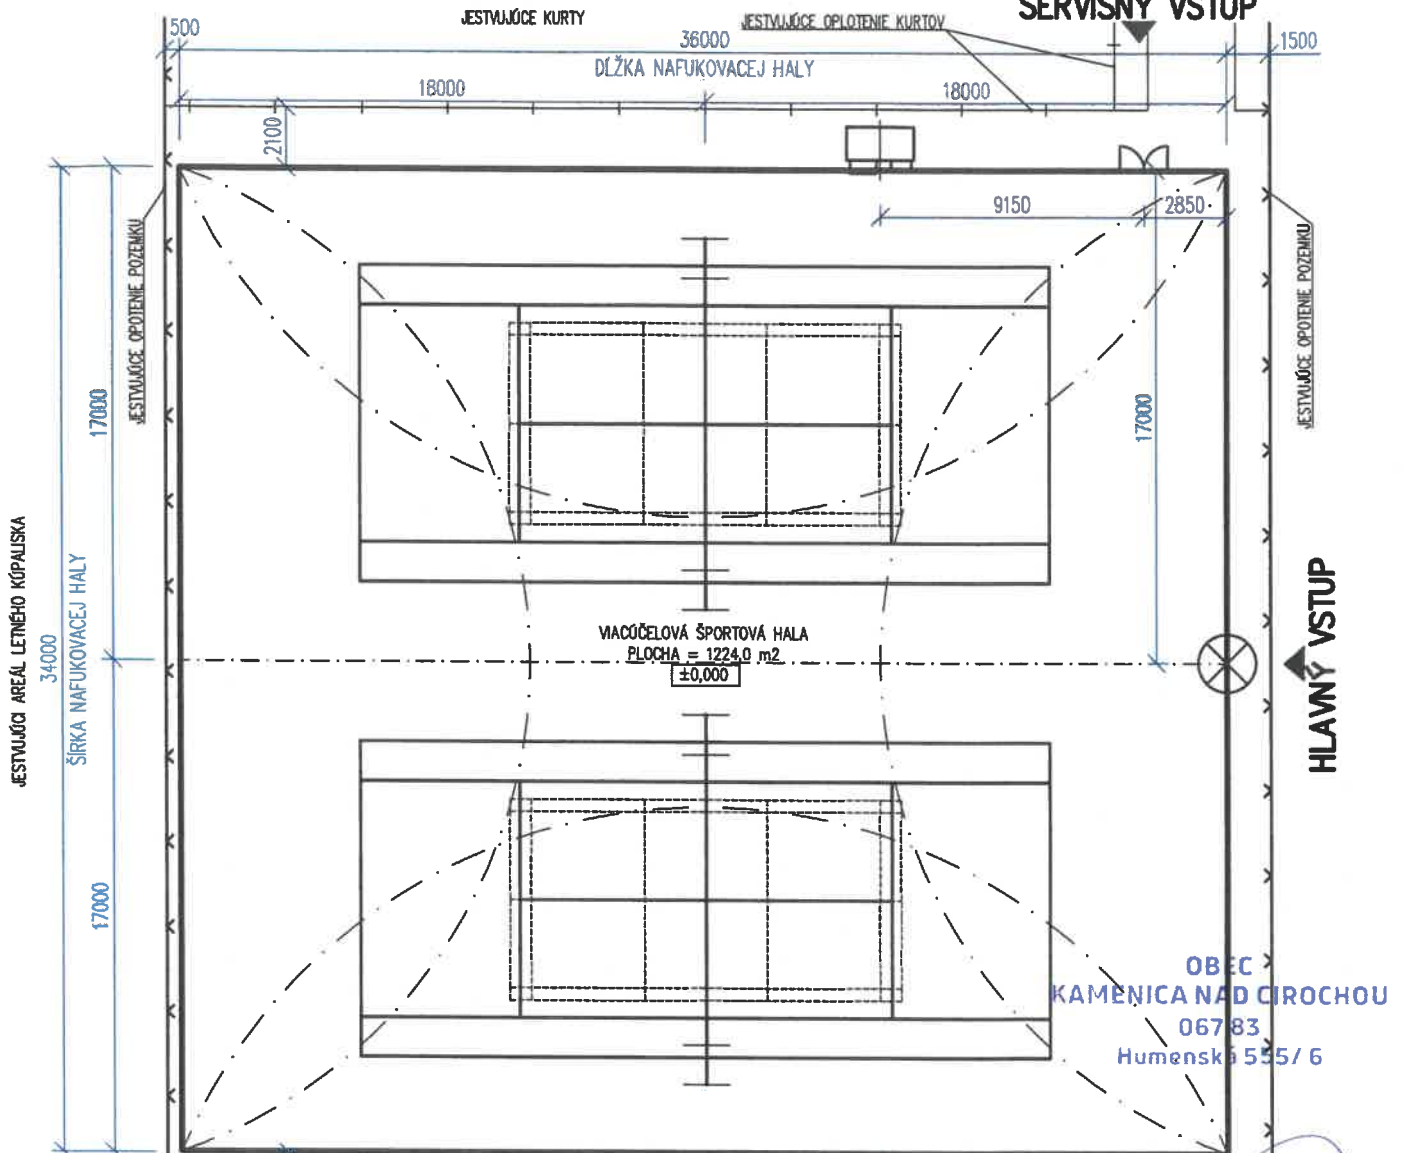

SCHVAĽUJE SA bez záväzku  
za podmienok uvedených v rozhodnutí  
číslo: 260-43/2022  
zo dňa: 28.1.2022  
Vybavujúci: *[Signature]*

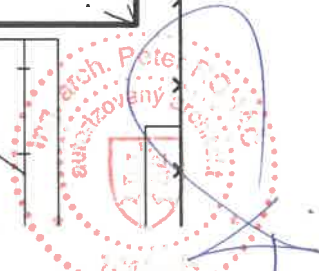


$\pm 0,000 = 148,10 \text{ mn.m. (+0,100m NAD JESTVUJÚCE TENISOVÉ KURTY)}$

Projektová dokumentácia je ďalším vlastníctvom autora Ing.arch. Petra ROHÁČA a spoločnosti ROHARCH s.r.o. Akokoľvek zôstne a rozmnožovanie jej častí, alebo celku treťou osobami je zakázané autorakým zákonom!


HLAVNÝ PROJEKTANT: ING. ARCH. PETER ROHÁČ	ZODPOVÝ PROJEKTANT: ING. ARCH. PETER ROHÁČ	VYPRACOVAL: ING. JÁN KUBALIAK <i>[Signature]</i>	<b>ROHARCH</b>	
INVESTOR: Mesto Humenné, Kukorelliho 34, 066 28 Humenné, IČO: 00323021	KRAJ: PREŠOVSKÝ PARCELA: p.č. 4104/14, 4104/16, k.ú. HUMENNÉ		ROHARCH s.r.o. Orechová 2463/69 066 01 Humenné Mobil: +421 907 921 811 e-mail: roharch@2@gmail.com IČO: 44647238, IČ DPH: SK2022849158	
ÚČEL: DOKUMENTÁCIA PRE VYDANIE ÚZEMNÉHO ROZHODNUTIA	NÁZOV, MIESTO: <b>VIACÚČELOVÁ NAFUKOVACI HALA, HUMENNÉ</b>		FORMÁT:	1 A4
OBSAH: <b>PÓDORYS</b>	OBJEKT: SO-01	STAV: NAVRHOVANÝ STAV	DÁTUM:	12 2021
			ČÍSLO ZAKÁZKY:	211203
			DIEL:	ASR
			MIERKA:	ČÍSLO VÝKRESU: <b>1:250 04</b>

# POHĽAD SEVEROVÝCHODNÝ

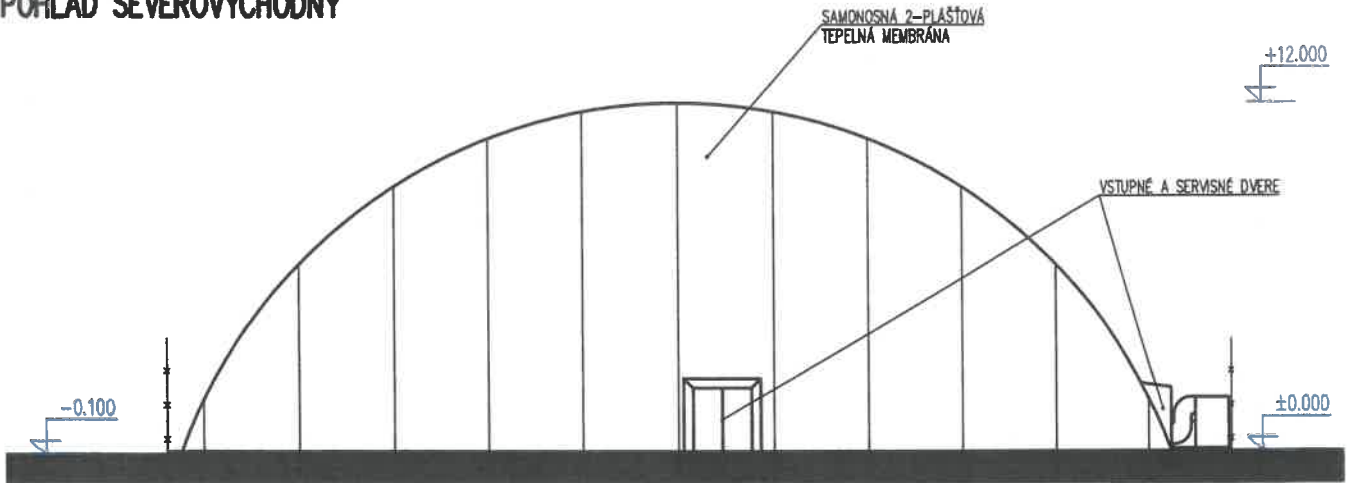

SCHVAĽUJE SA bez zmeny  
za podmienok uvedených v rozhodnutí  
číslo: *061-43/2012*  
zo dňa: *28.7.2012*  
Vybavujúci: *[Signature]*

# POHĽAD JUHOVÝCHODNÝ

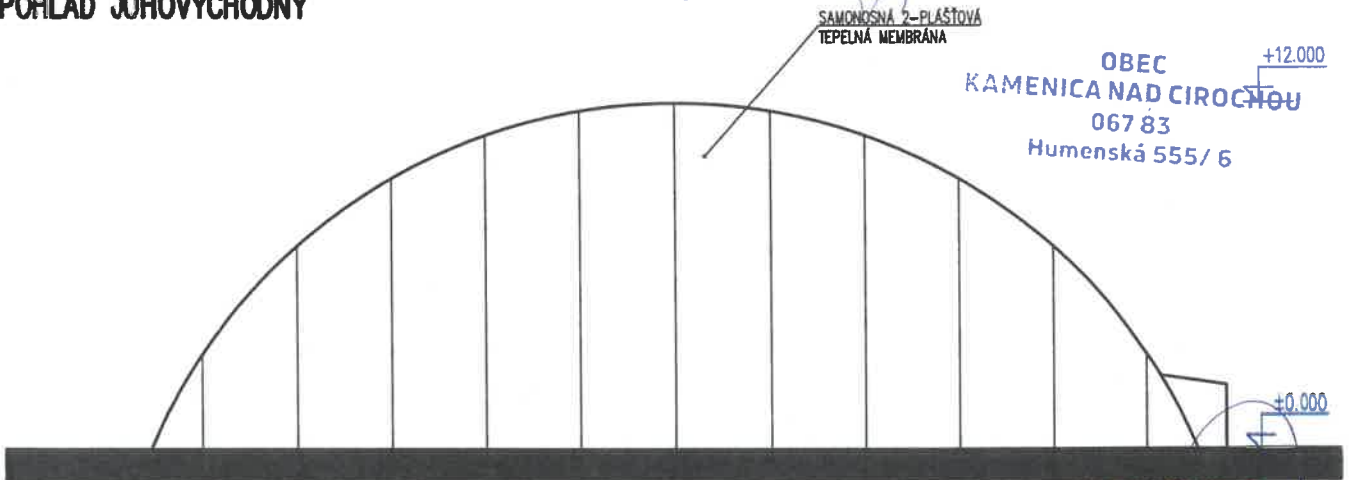

OBEC  
KAMENICA NAD CIROCHOU  
067 83  
Humenská 555/ 6

Projektová dokumentácia je duševným vlastníctvom autora Ing.arch. Petra ROHÁČA a spoločnosti ROHARCH s.r.o. Akokoľvek zšedhy a rozmnožovanie jej častí, alebo celku treťou osobami je zakázané autoritárnym zákonom!

HLAVNÝ PROJEKTANT: ING. ARCH. PETER ROHÁČ	ZODPOVÝ PROJEKTANT: ING.ARCH. PETER ROHÁČ	VYPRACOVAL: ING. JÁN KUBALIÁK <i>[Signature]</i>	<b>ROHARCH</b>	
INVESTOR: Mesto Humenné., Kukoreliho 34, 066 28 Humenné, IČO: 00323021			ROHARCH s.r.o. Orechová 2463/69 066 01 Humenné Mobil: +421 907 921 811 e-mail: roharch@2@gmail.com IČO: 44847238, IČ DPH: SK2022849158	
KRAJ: PREŠOVSKÝ	PARCELA: p.č. 4104/14, 4104/16, k.ú. HUMENNÉ	Ing. arch. Peter ROHÁČ autorizovaný architekt, konateľ		
ÚČEL: DOKUMENTÁCIA PRE VYDANIE ÚZEMNÉHO ROZHODNUTIA				
NÁZOV, MIESTO: <b>VIACÚČELOVÁ NAFUKOVACI HALA, HUMENNÉ</b>	FORMÁT: 1 A4			
OBSAH: <b>POHĽADY</b>	OBJEKT: SO-01	STAV: NAVRHOVANÝ STAV	DÁTUM: 12 2021	ČÍSLO ZAKÁZKY: 211203
			DIEL: ASR	MIERKA: 1:250
				ČÍSLO VÝKRESU: 06