



Požiadavky na zmenu Územného plánu – sídelného útvaru Humenné, ● Lokalita Mlynisko, Sídliisko pod Sokolejom, Družstevná, ČOV – návrh

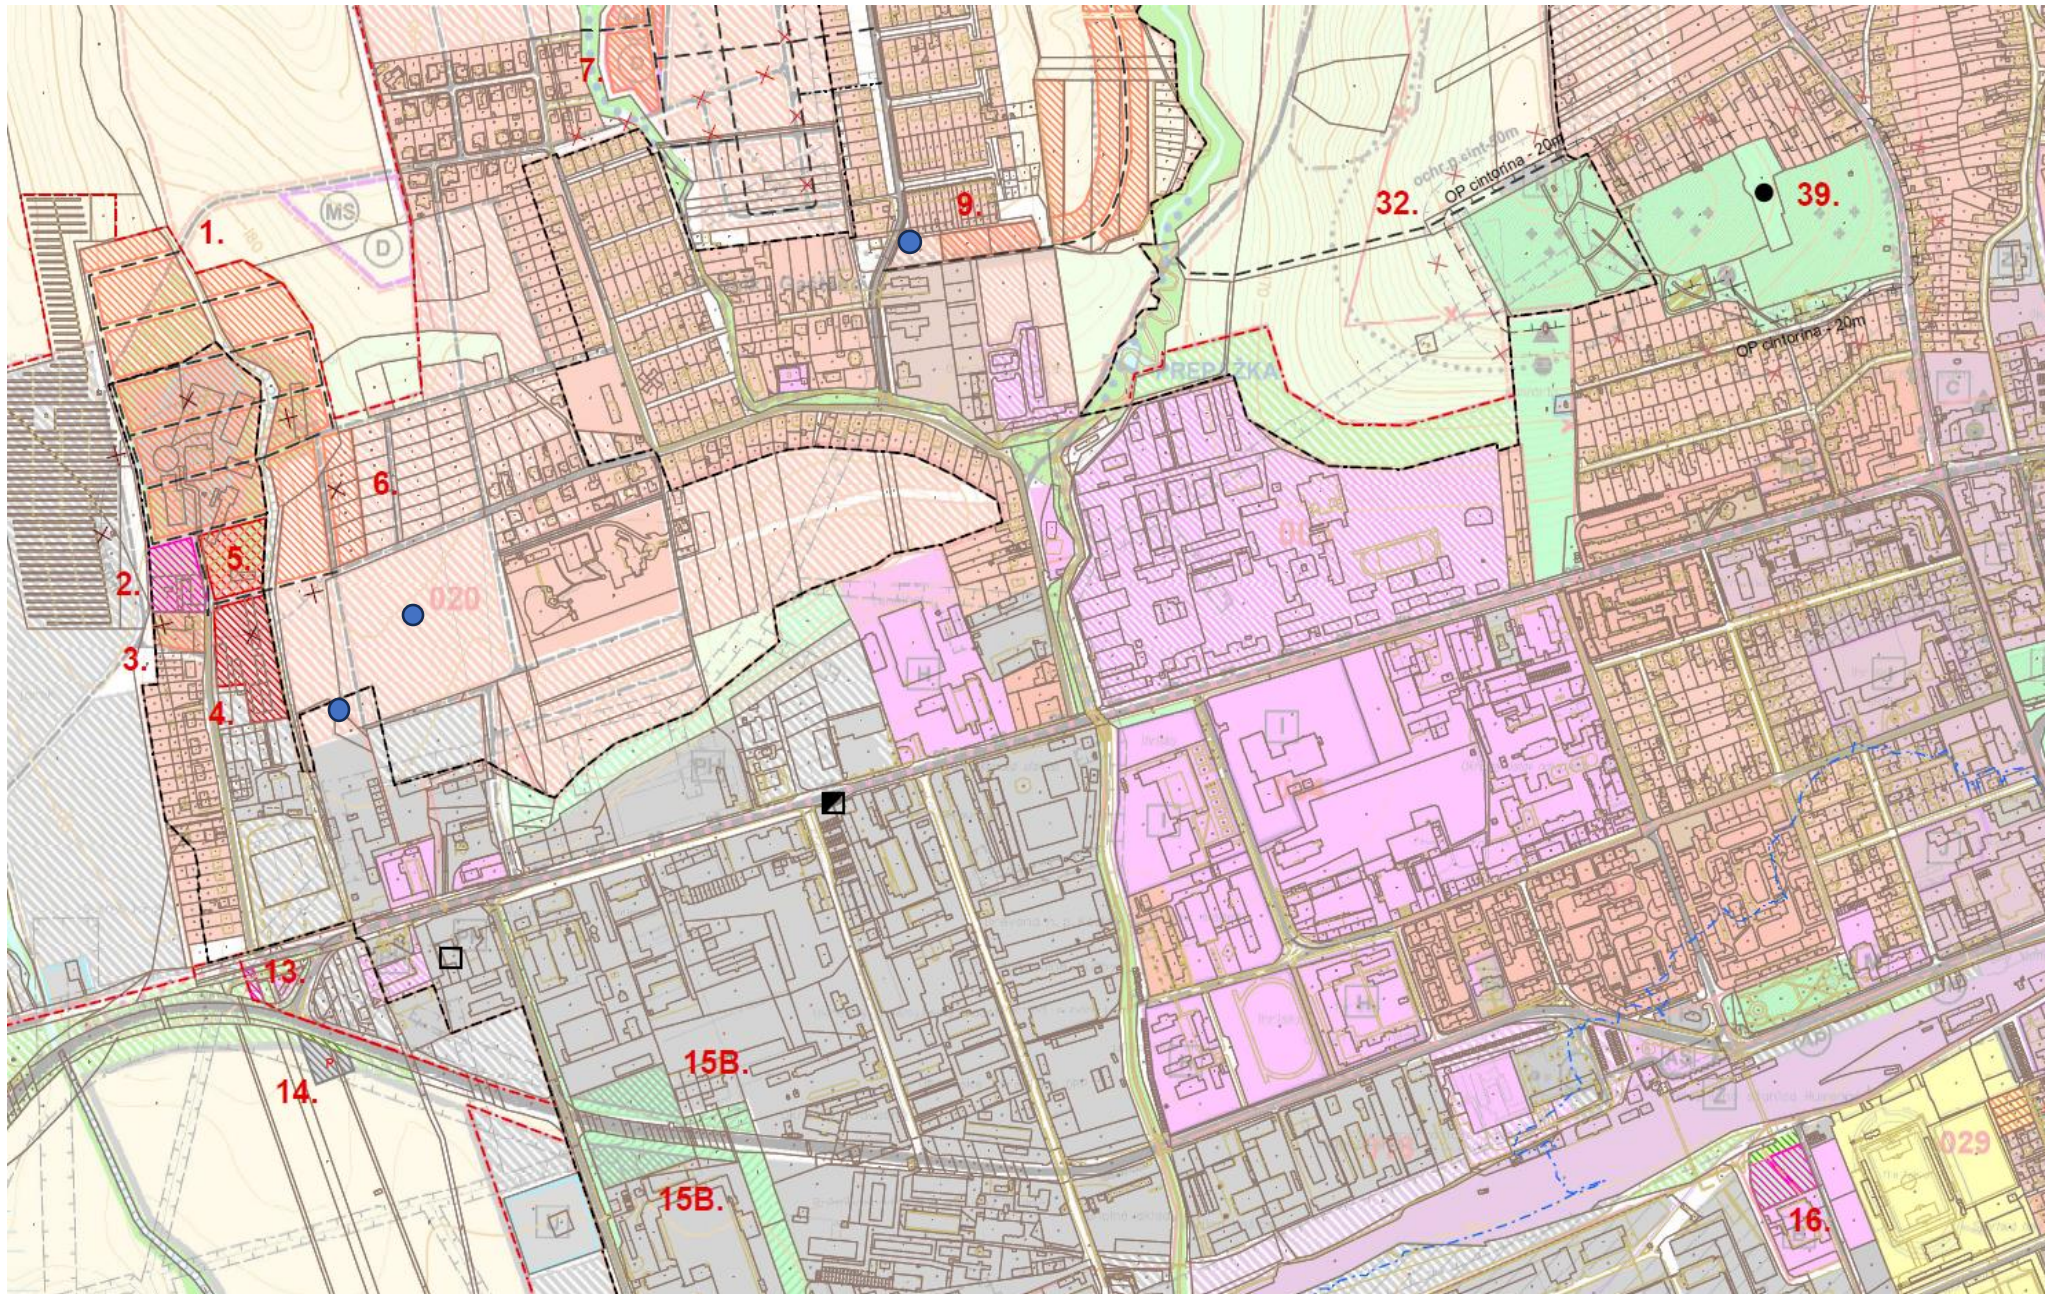

Požiadavky na zmenu Územného plánu – sídelného útvaru Humenné, Lokalita Dubník – Gaštanová, Mierová – návrh

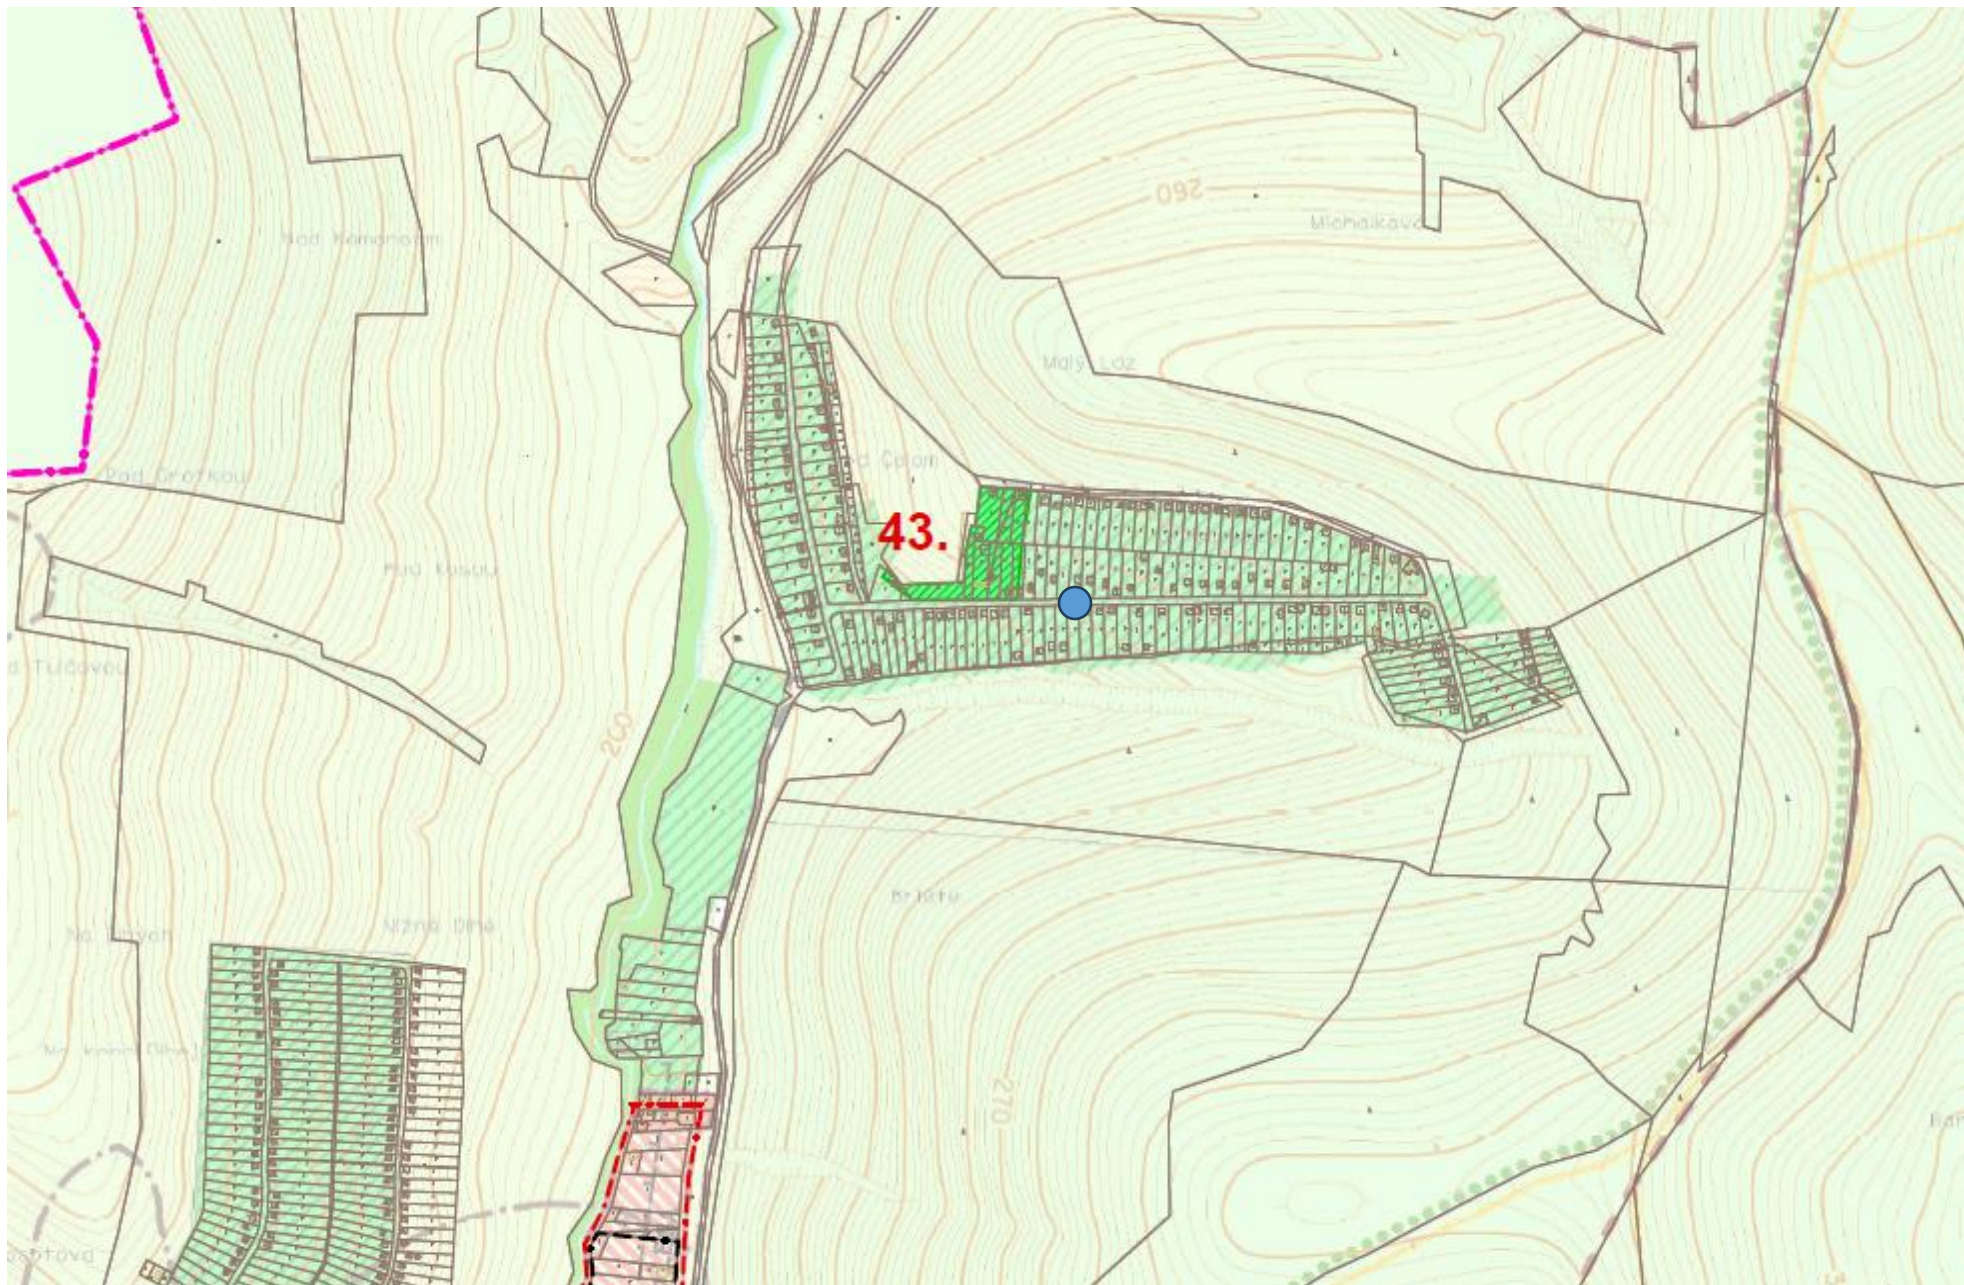

Požiadavky na zmenu Územného plánu – sídelného útvaru Humenné, Lokalita Drienovec – návrh