


# TERAJSKI STAV



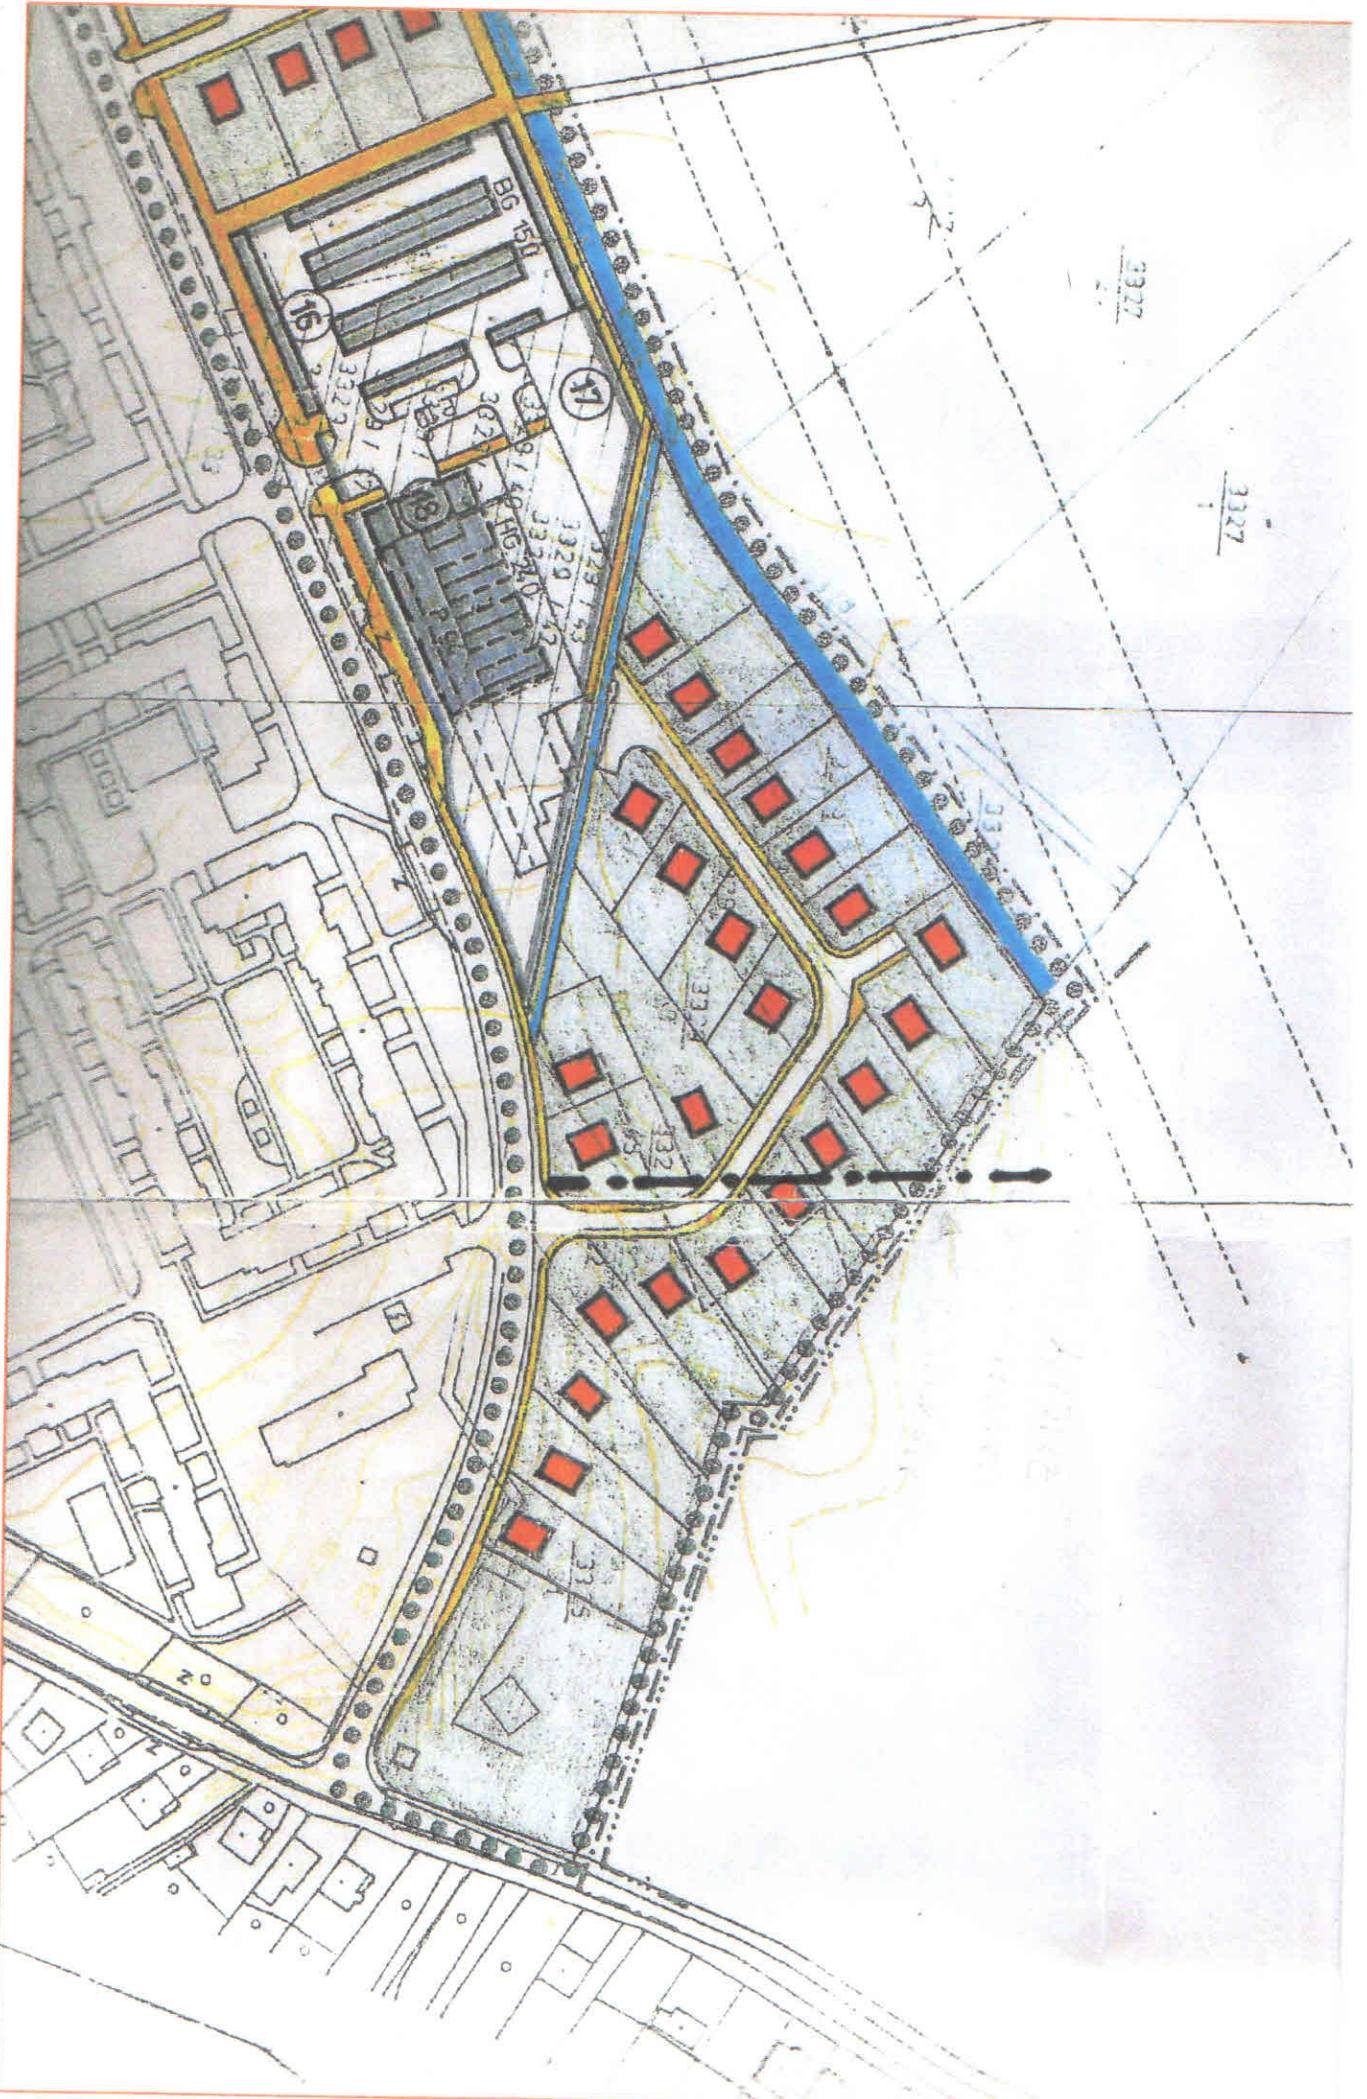

## 2 - Komplexný urbanistický návrh

Zmeny a doplnky č.4 ÚPN-Z  
Pod Sokolejom Humenné



**NAVrhOVANÝ STAV**