MESTO HUMENNÉ
MESTSKÝ ÚRAD
Dátum: 27 -10- 2017
Číslo záznamu: 10907/2017 Číslo spisu:
Prílohy: 1 Vybavuje:

Mestský úrad Humenné
30 -10- 2017
sekretariát primátorky

Člen innogy

Oznámenie verejnou vyhláškou

Spoločnosť **Východoslovenská distribučná a.s., Košice** pripravuje realizáciu doleuvedenej stavby, ktorá sa nachádza v k.ú. mesta Humenné.

Účelom stavby je odstránenie nevyhovujúceho stavu uloženia NN káblového vedenia v skorodovanom žľabe na fasáde obytného domu na ul. Mierová, ktoré je uložené v tesnej blízkosti miestneho rozvodu plynu, čo je v rozpore s priestorovou normou.
Predmetné distribučné NN vedenie sa prevedie ako podzemné typu NAYY-J 4x150mm^2 . Napojenie nového vedenia bude v existujúcej SR 6119/23, v navrhovanej trase dotknuté PRIS 3/19 sa vymenia za SR typ HASMA. Navrhovaná podzemná trasa NN distribučného vedenia bude v severnej časti objektu vedená v chodníku a bude križovať anglické dvorčeky. Podzemné NN vedenie v západnej a východnej časti objektu sa uloží do zelenej plochy.

Predpokladaný termín realizácie stavby je rok 2018.

Celá stavba sa zriadi na náklady stavebníka.

Názov stavby: Humenné, ul. Mierová – úprava kábla NN a RIS

Východoslovenská distribučná a.s. týmto oznamuje vlastníkom a užívateľom nehnuteľností vstup na nehnuteľnosti, ktoré majú byť predmetnou stavbou dotknuté. Ak vznikne vlastníkovi nehnuteľnosti v dôsledku realizácie stavby majetková ujma, má nárok na náhradu škody.
Toto oznámenie bude vyvesené na úradnej tabuli obce 60 dní od dátumu jeho vyvesenia.
V prípade potreby ďalších informácií k stavbe môžete kontaktovať Odbor Sieťový inžiniering, Ing. Salaky Tibor, kontakt: +421(0)55 610 4570/salaky_tibor@vsds.sk

V Michalovciach, dňa 27. 10. 2018

Východoslovenská distribučná, a.s.
Košice
- 26 -

Ing. Salaky Tibor
špecialista sieťový inžiniering

vyvesené dňa/pečiatka obce .....

Právne informácie: Toto oznámenie je splnením oznamovacej povinnosti prevádzkovateľa distribučnej sústavy podľa ust. § 11 ods. 2 zák. č. 251/2012 Z.z. o energetike a o zmene niektorých zákonov. Realizácia stavby podľa tohto oznámenia je výkonom oprávnení prevádzkovateľa distribučnej sústavy podľa ust. § 11 ods. 1 zák. č. 251/2012 Z.z. o energetike a o zmene niektorých zákonov. V prípade neumožnenia vstupu na nehnuteľnosť podľa tohto oznámenia, berie vlastník (užívateľ) nehnuteľnosti na vedomie právne dôsledky z toho plynúce.

Kontakty
Zákaznícka linka VSD: 0850 123 312 • info@vsds.sk • www.vsds.sk • **Poruchová linka VSD:** 0800 123 332
Adresa pre písomný kontakt: Východoslovenská distribučná, a.s., odbor Sieťový inžiniering, Mlynská 31, 042 91 Košice, Slovenská republika
Spoločnosť je zapísaná v Obchodnom registri Okresného súdu Košice I, oddiel Sa, vložka 1411/V, IČO: 36 599 361, DIČ: 2022082997, IČ DPH: SK2022082997
Bankové spojenie: Citibank Europe plc., pobočka zahraničnej banky, IBAN: SK07 8130 0000 0020 0848 0108, BIC: CITI SK BA

NAPÄŤOVÁ SÚSTAVA	OCHRANA PRED ZÁSAHOM ELEKTRICKÝM PRÚDOM (PODĽA STN 33 2000-4-41/2007)
3/PEN AC 400/230V 50Hz TN-C	411. OCHRANNÉ OPATRENIA: SAMOČINNÉ ODPOJENIE NAPÁJANIA
	411.2 POŽIADAVKY NA ZÁKLADNÚ OCHRANU (OCHRANU PRED PRIAMYM DOTYKOM): Príloha A A1 – Základná izolácia živých častí A2 – Zábrany alebo kryty Príloha B – Prekážky a umiestnenieu mimo dosah
	411.3 POŽIADAVKY NA OCHRANU PRI PORUCHE (OCHRANA PRED NEPRIAMYM DOTYKOM): 411.3.1 Ochranné uzemnenie a pospájanie 411.3.2 Samočinné odpojenie pri poruche
	415 DOPLNKOVÁ OCHRANA 415.2 Doplnkové ochranné pospájanie
UZEMNENIE:	STN 33 2000-5-54

L E G E N D A:

- NAVRHOVANÉ NN KÁBLOVÉ VEDENIE
- NAVRHOVANÁ ROZPOJOVACIA A ISTIACA SKRIŇA
- EXISTUJÚCA ROZPOJOVACIA A ISTIACA SKRIŇA
- EXISTUJÚCA TRASA PLYNOVODU (ZAKRESLENÁ INFORMATÍVNE)
- EXISTUJÚCA TRASA ROZVODU T-COM (ZAKRESLENÁ INFORMATÍVNE)
- EXISTUJÚCA TRASA KANALIZÁCIE (ZAKRESLENÁ INFORMATÍVNE)
- EXISTUJÚCA TRASA ROZVODU VODY (ZAKRESLENÁ INFORMATÍVNE)

P O Z N Á M K A:

NEODDELITEĽNOU SÚČASŤOU PROJEKTOVEJ DOKUMENTÁCIE JE TECHNICKÁ SPRÁVA. KAŽDÚ ODCHYLKU OD PROJEKTU JE POTREBNÉ PREROKOVAŤ S GENERÁLNYM PROJEKTANTOM. TRASA KÁBLOVÉHO VEDENIA SA URČÍ PRED REALIZÁCIOU PO VYTÝČENÍ VŠETKÝCH INŽINIERSKÝCH SIETÍ A HRANÍC POZEMKOV. PRI SÚBEHU A KRÍŽOVANÍ INŽINIERSKÝCH SIETÍ BUDÚ DODRŽANÉ ODSTUPY DEFINOVANÉ PODĽA STN 736005.
KÁBLOVÉ VEDENIE BUDE ULOŽENÉ DO PLASTOVÝCH ŽĽABOV V CELEJ DĹŽKE CHODNÍKA POPRI BYTOVOM DOME.

SÚRADNICOVÝ SYSTÉM: *S-JTSK v realizácii JTSK*
VÝŠKOVÝ SYSTÉM: *(157,60 m.n.m.) Bpv*
PRESNOSŤ VYTÝČENIA: *TP3*

Dokumentácia pre stavebné povolenie

Ing. Dušan DRŽÍK autorizovaný stavebný inžinier komplexné architektonické a inžinierske služby 5747 * A2

HL. ZHOTOVITEĽ:

LiV-EPI, s.r.o.
Trenčianska 56/F
821 09 Bratislava

Táto dokumentácia je duševným majetkom zhotoviteľa.
Žiadna časť tejto dokumentácie nesmie byť reprodukovaná alebo použitá bez ich písomného povolenia.

ZMENA:	VYKONAL:	DÁTUM:	VÝTLAČOK:
d			
c			
b			
a			

NÁZOV ZÁKAZKY:
HUMENNÉ, UL. MIEROVÁ
ÚPRAVA KÁBLA NN A RIS

ZODP. PROJEKTANT:	ING. DUŠAN DRŽÍK	DÁTUM: 05/2017
SCHVÁLIL:	ING. DRŽÍK	
VYPRACOVAL:	ING. DRŽÍK	MIERKA: 1:500
STUPEŇ PD:	DSP	
MIESTO STAVBY:	HUMENNÉ – MIEROVÁ UL.	POČET A4: 3x
ZÁKAZKA VSD:	IP9493	
SO-PS:	S001 – ÚPRAVA NN DISTRIBUČNÉHO VEDENIA	
LOKALIZAČNÉ ČÍSLO:	2015/08/H7210/OAM	

INVESTOR: VYCHODOSLOVENSKÁ DISTRIBUČNÁ, a.s.
Mlynská 31
042 91 KOŠICE

NÁZOV VÝKRESU:
SITUÁCIA STAVBY


ARCHÍVNE ČÍSLO:
161209-PC0010-06


ZMENA: –

LIST: 1 | LISTOV: 1 | DCC: &CLH

161209_Situácia.dwg

Detail B (typické križovanie NN vedenia v anglickom dvorci) Mierka 1:20

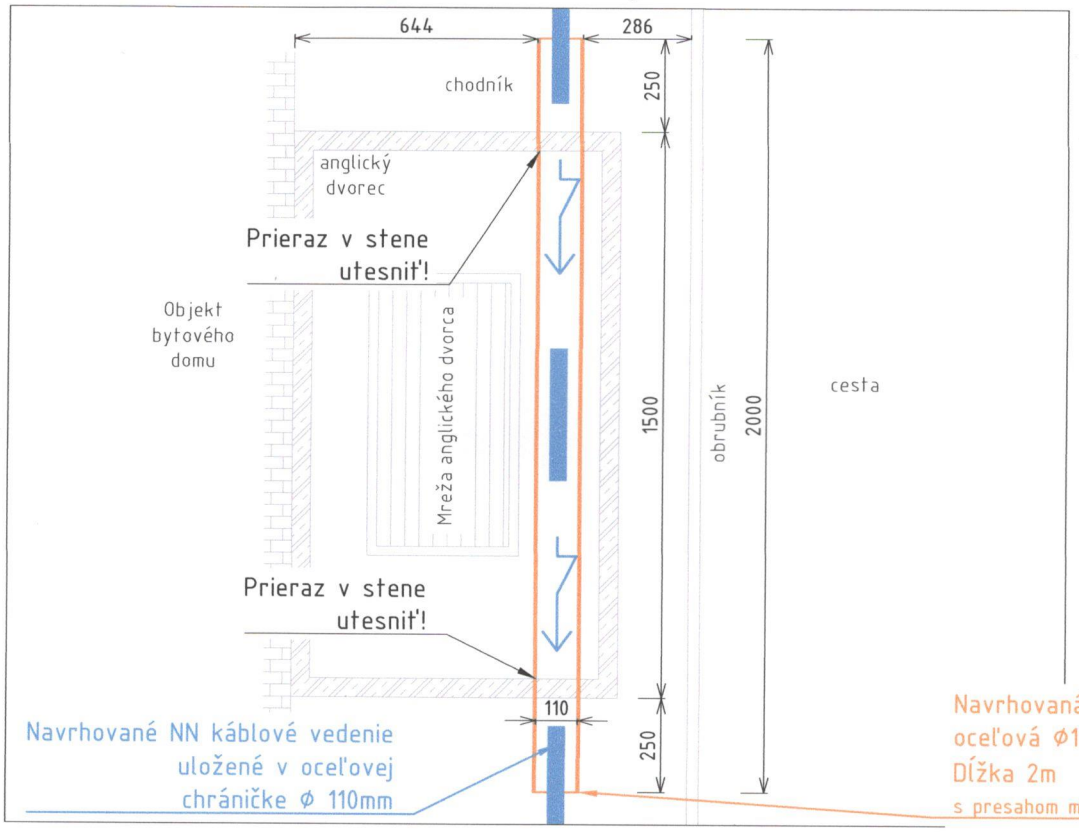

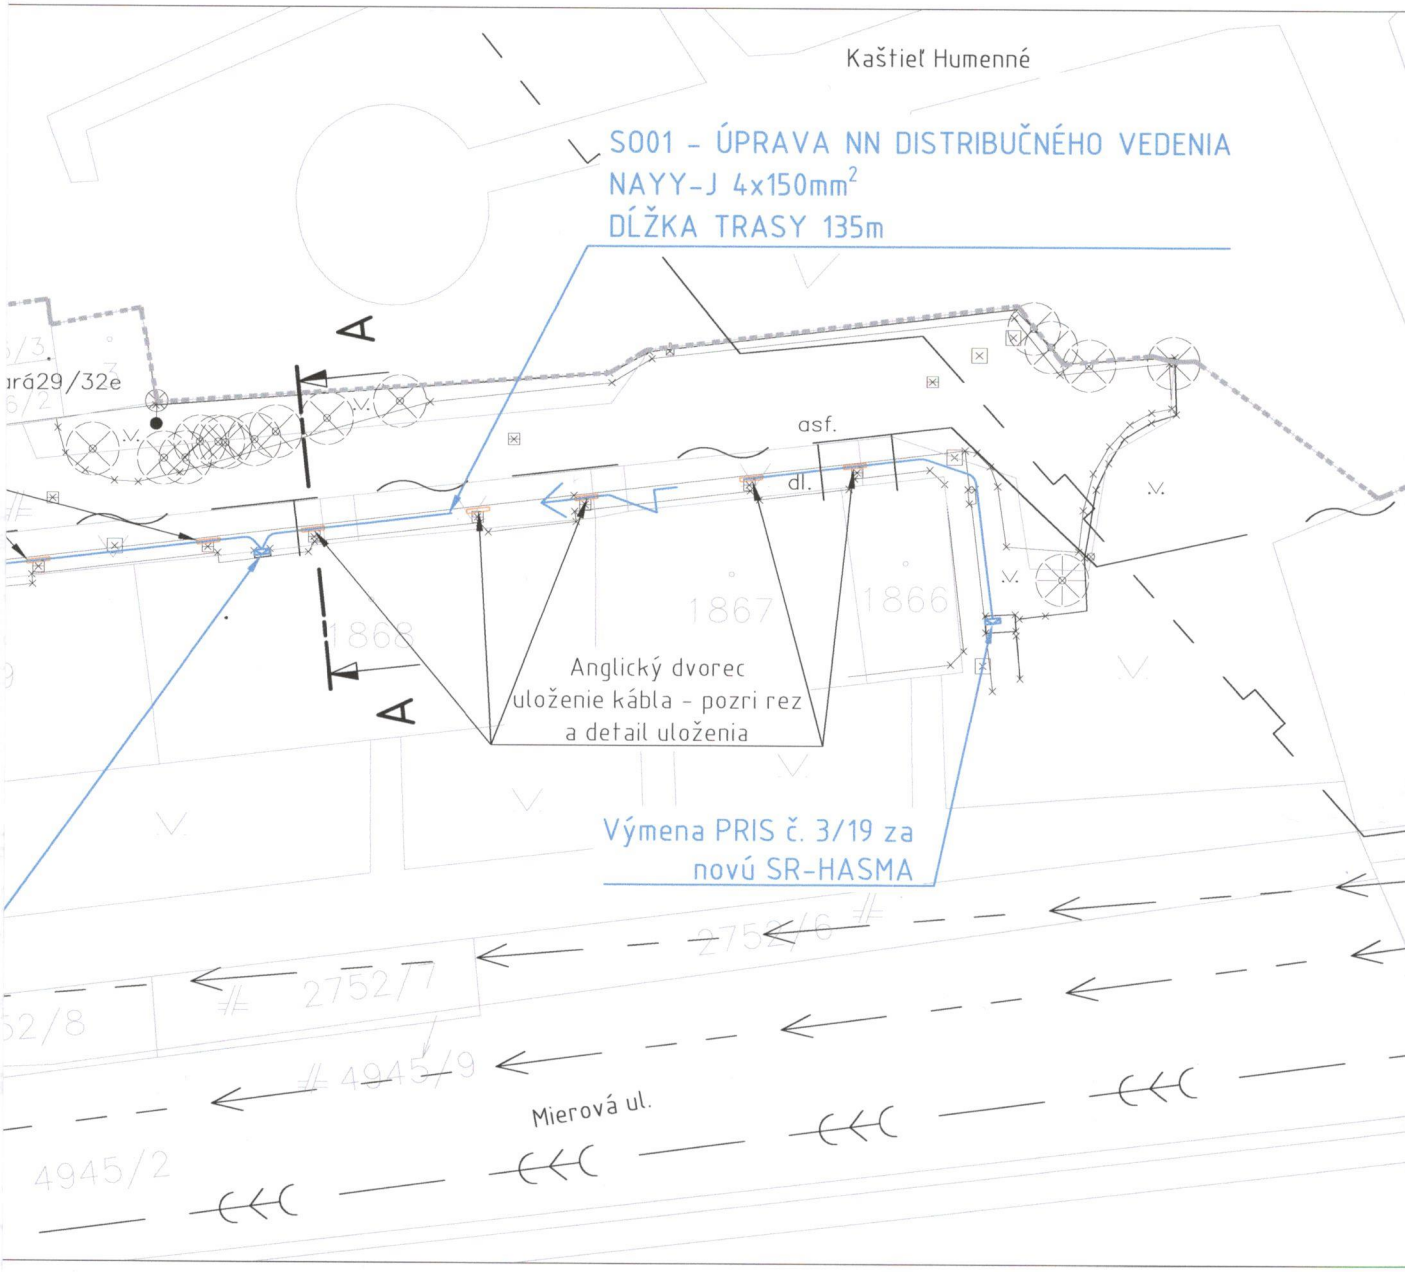

REZ A-A (typické križovanie NN vedenia v anglickom dvorci) Mierka 1:20

