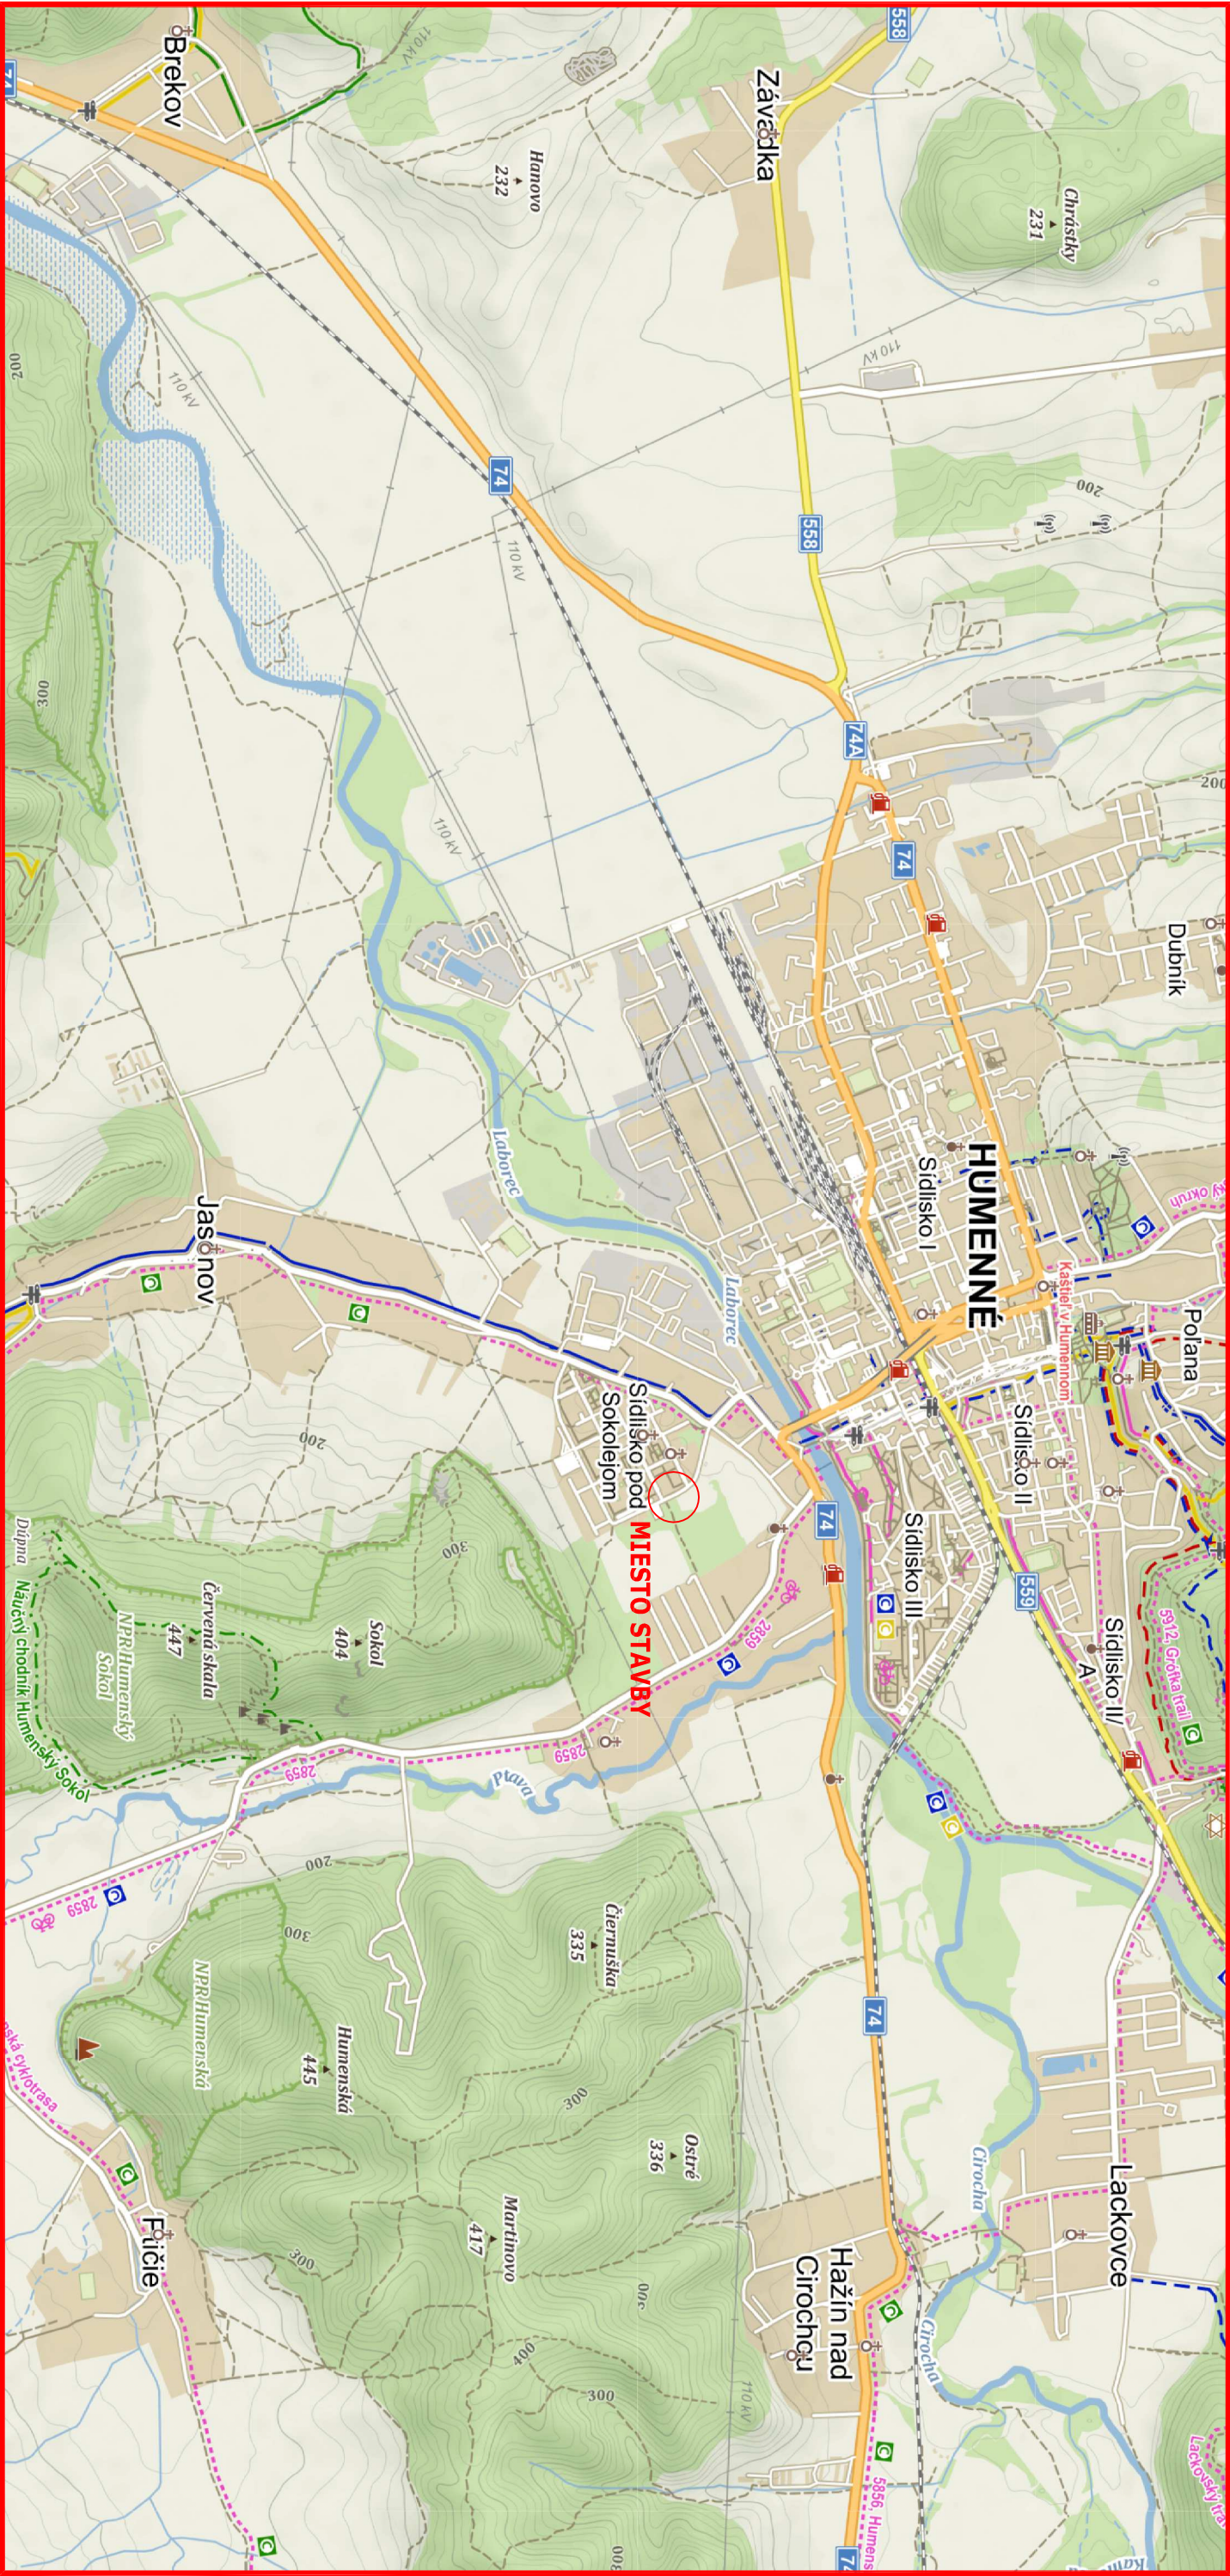


ZODPOVEDNÝ PROJEKTANT:		VYPRACOVAL:	
ING. KRAČČIK		ING. KRAČČIK	
KRAJ: PREŠOVSKÝ		PÁVIA 7, 080 01 PREŠOV	
OBJEDNÁVATEL: MESTO HUMENNÉ, KUKORELIIHO 1501/34, 066 01 HUMENNÉ		KANC.: METODOVA Č.6, 080 01 PREŠOV	
STAVBA:		TEL. 0905 285232, E-MAIL: KDSprojektplus@gmail.com	
VYBUDOVANIE ZASTÁVKY MAD SO ZASTÁVKOVÝM		DÁTUM: 07/2023	
ZÁLIVOM NA UL. SNP V HUMENNOM		STUPEN: DSP+DRS	
OBSAH:		FORMÁT: 2 x A4	
PREHLADNÁ SITUÁCIA		MIERKA:	
		Č. PRÍLOHY: Č. SPRÁVY:	
		2.	