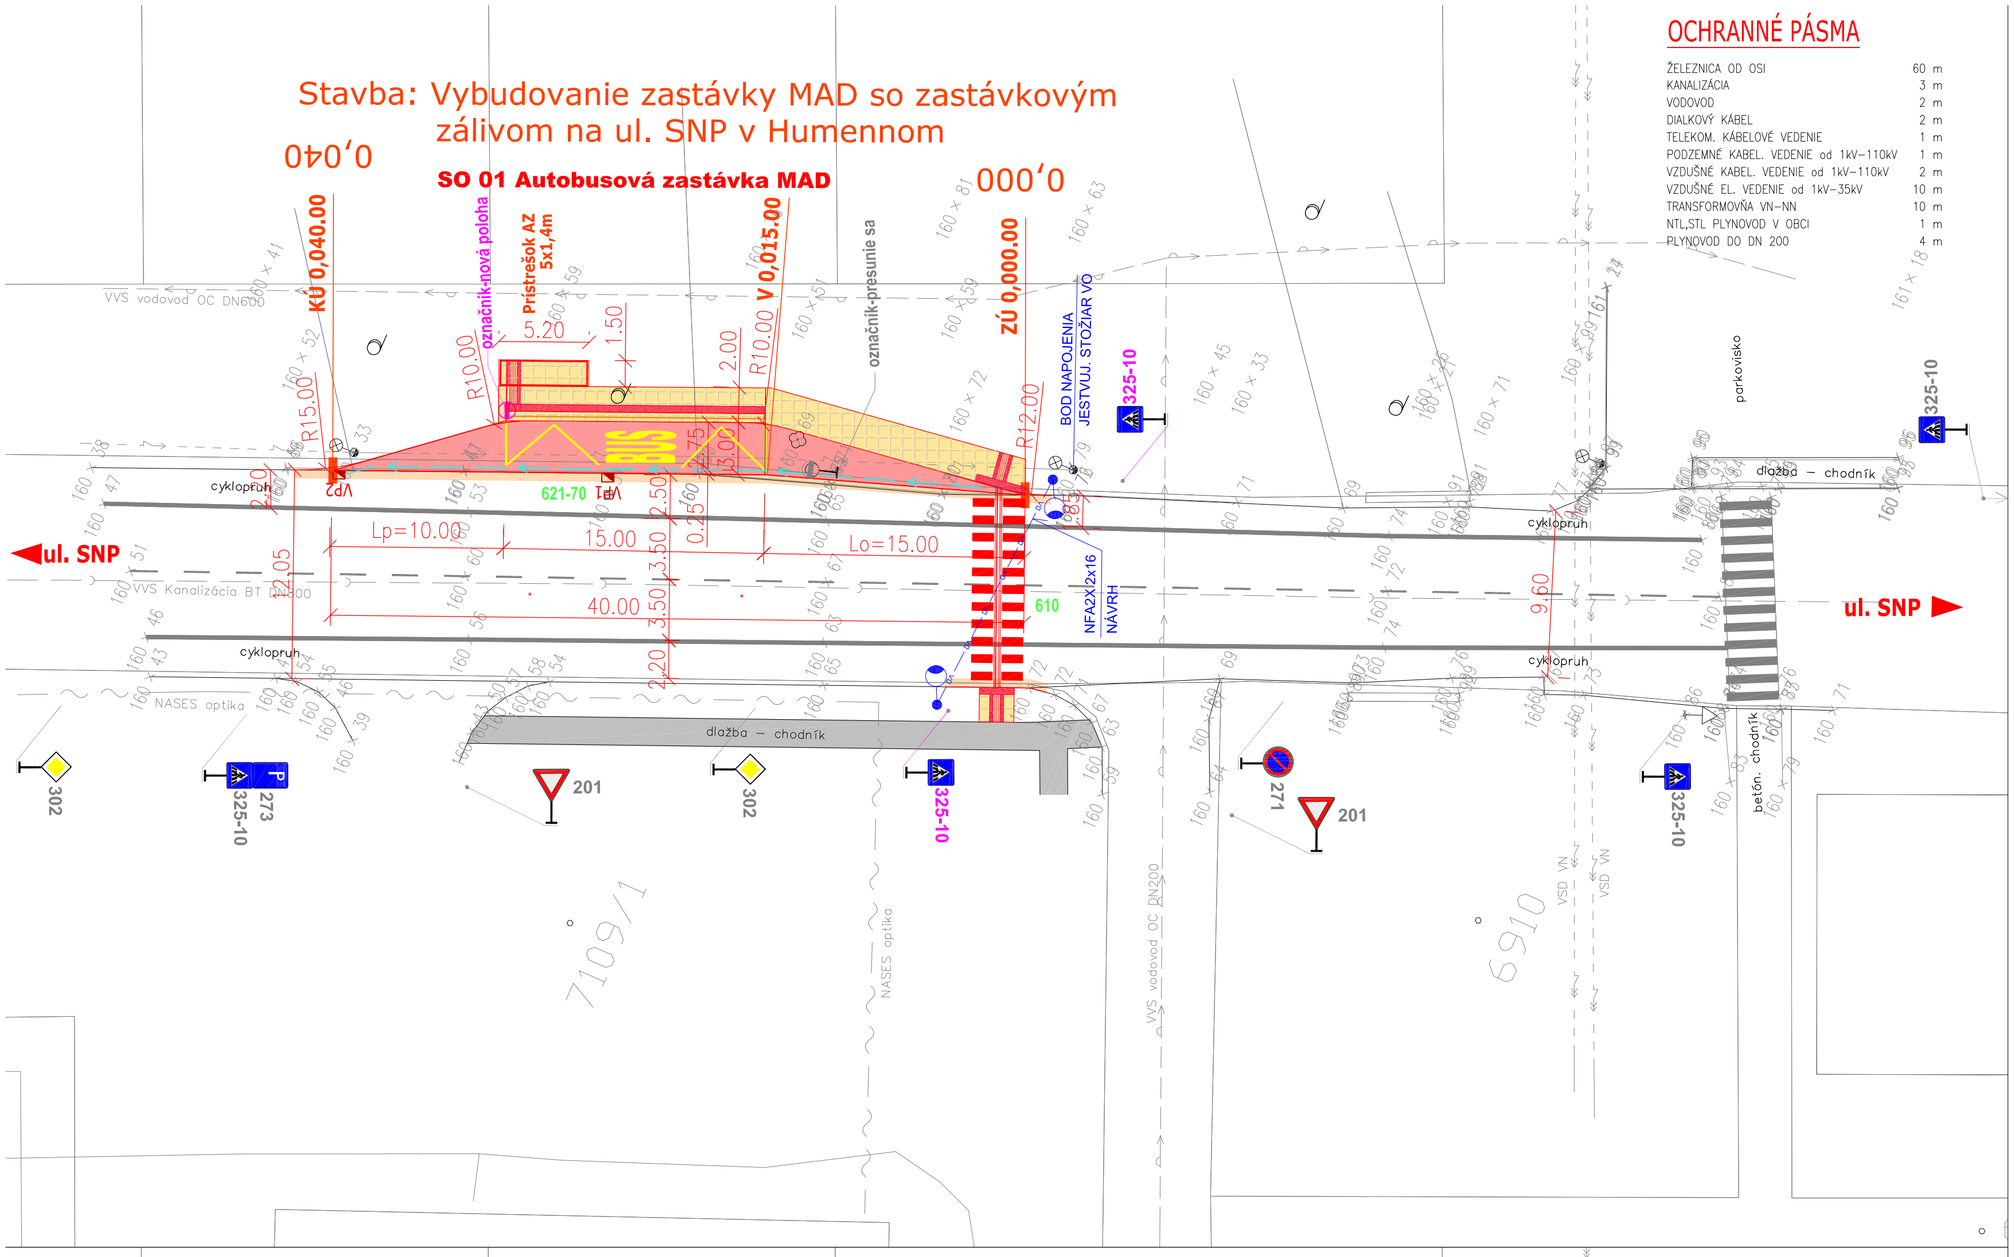

OCHRANNÉ PÁSMA

ŽELEZNICA OD OSI	60 m
KANALIZÁCIA	3 m
VODOVOD	2 m
DIALKOVÝ KÁBEL	2 m
TELEKOM. KÁBELOVÉ VEDENIE	1 m
PODZEMNÉ KABEL. VEDENIE od 1kV–110kV	1 m
VZDUŠNÉ KABEL. VEDENIE od 1kV–110kV	2 m
VZDUŠNÉ EL. VEDENIE od 1kV–35kV	10 m
TRANSFORMOVŇA VN–NN	10 m
NTL,STL PLYNOVOD V OBCI	1 m
PLYNOVOD DO DN 200	4 m

OBJEKTOVÁ SKLADBA

SO 01. Autobusová zastávka MAD
SO 02. Nasvetlenie priechodu pre chodcov

LEGENDA

- NOVÁ KONŠTRUKCIA NÁSTUPIŠŤ A CHODNÍKA PRE CHODCOV – BETÓNOVÁ DLAŽBA
- NOVÁ KONŠTRUKCIA KRYTU VOZOVKY – ASFALTOVÝ BETÓN
- EXIST. KONŠTRUKCIA CHODNÍKOV
- NOVÁ KONŠTRUKCIA VOZOVKY ZASTAVKY – CESTNÝ BETÓN
- RELIEFNÁ DLAŽBA S POLGULOVITÝMI ZVRCHLÍKMI ČERVENEJ FARBY
- DRENÁŽ

LEGENDA TDZ

201 NAVRHOVANÉ ZVISLÉ TRVALÉ DOPRAVNÉ ZNAČENIE – POPIS FIALOVOU FARBOU

201 EXISTUJÚCE ZVISLÉ TRVALÉ DOPRAVNÉ ZNAČENIE – POPIS SIVOU FARBOU

601 NAVRHOVANÉ VODOROVNÉ TRVALÉ DOPRAVNÉ ZNAČENIE – POPIS ZELENOU FARBOU

UPOZORNENIE :

PRED ZAHÁJENÍM VÝKOPOVÝCH PRÁC JE INVESTOR POVINNÝ ZABEZPEČIŤ VYTÝČENIE JEDNOTLIVÝCH PODZEMNÝCH SIETI ABY NEDOŠLO K ICH PRÍPADNÉMU POŠKODENIU !!!

SÚR. SYSTÉM : S-JTSK
VÝŠK. SYSTÉM: Bpv

ZODPOVEDNÝ PROJEKTANT: ING. KRAFČÍK	VYPRACOVAL: ING. KRAFČÍK	KDS projekt plus s.r.o.
KRAJ: PREŠOVSKÝ		Pávia 7, 080 01 Prešov kanc.: Metodova č.6, 080 01 Prešov tel. 0905 285232, e-mail: kdsprojektplus@gmail.com
OBJEDNÁVATEL: MESTO HUMENNÉ, KUKORELLIHO 1501/34, 066 01 HUMENNÉ		
STAVBA: VYBUDOVANIE ZASTÁVKY MAD SO ZASTÁVKOVÝM ZÁLIVOM NA UL. SNP V HUMENNOM		DÁTUM: 11/2023
		STUPEŇ: DSP+DRS
		FORMÁT: 3 x A4
		MIERKA: 1:250
OBSAH: SITUÁCIA		Č.PRÍLOHY: 3. / Č.SÚPRAVY:

Stavba: Vybudovanie zastávky MAD so zastávkovým zálivom na ul. SNP v Humennom
SO 01 Autobusová zastávka MAD
0,040
000'0
KÚ 0,040.00
V 0,015.00
ZÚ 0,000.00
označník-nová poloha
Prístrešok AZ 5x1,4m
označník-presunie sa
BOD NAPOJENIA JESTVUJ. STOŽIAR VO
325-10
parkovisko
dlažba – chodník
cyklopruh
ul. SNP
Lp=10.00
15.00
Lo=15.00
40.00
621-70
610
NFA2X2x16 NÁVRH
VVS vodovod OC DN600
VVS Kanalizácia BT DN300
NASES optika
betón. chodník
VVS vodovod OC DN200
VSD VN
7109/1
5910
302
273
201
271

OCHRANNÉ PÁSMA
ŽELEZNICA OD OSI 60 m
KANALIZÁCIA 3 m
VODOVOD 2 m
DIALKOVÝ KÁBEL 2 m
TELEKOM. KÁBELOVÉ VEDENIE 1 m
PODZEMNÉ KABEL. VEDENIE od 1kV–110kV 1 m
VZDUŠNÉ KABEL. VEDENIE od 1kV–110kV 2 m
VZDUŠNÉ EL. VEDENIE od 1kV–35kV 10 m
TRANSFORMOVŇA VN–NN 10 m
NTL,STL PLYNOVOD V OBCI 1 m
PLYNOVOD DO DN 200 4 m

OBJEKTOVÁ SKLADBA
SO 01. Autobusová zastávka MAD
SO 02. Nasvetlenie priechodu pre chodcov

LEGENDA
NOVÁ KONŠTRUKCIA NÁSTUPIŠŤ A CHODNÍKA PRE CHODCOV – BETÓNOVÁ DLAŽBA
NOVÁ KONŠTRUKCIA KRYTU VOZOVKY – ASFALTOVÝ BETÓN
EXIST. KONŠTRUKCIA CHODNÍKOV
NOVÁ KONŠTRUKCIA VOZOVKY ZASTAVKY – CESTNÝ BETÓN
RELIEFNÁ DLAŽBA S POLGULOVITÝMI ZVRCHLÍKMI ČERVENEJ FARBY
DRENÁŽ

LEGENDA TDZ
201 NAVRHOVANÉ ZVISLÉ TRVALÉ DOPRAVNÉ ZNAČENIE – POPIS FIALOVOU FARBOU
201 EXISTUJÚCE ZVISLÉ TRVALÉ DOPRAVNÉ ZNAČENIE – POPIS SIVOU FARBOU
601 NAVRHOVANÉ VODOROVNÉ TRVALÉ DOPRAVNÉ ZNAČENIE – POPIS ZELENOU FARBOU

UPOZORNENIE :
PRED ZAHÁJENÍM VÝKOPOVÝCH PRÁC JE INVESTOR POVINNÝ ZABEZPEČIŤ VYTÝČENIE JEDNOTLIVÝCH PODZEMNÝCH SIETI ABY NEDOŠLO K ICH PRÍPADNÉMU POŠKODENIU !!!
SÚR. SYSTÉM : S-JTSK
VÝŠK. SYSTÉM: Bpv
ZODPOVEDNÝ PROJEKTANT: ING. KRAFČÍK
VYPRACOVAL: ING. KRAFČÍK
KDS projekt plus s.r.o.
KRAJ: PREŠOVSKÝ
Pávia 7, 080 01 Prešov kanc.: Metodova č.6, 080 01 Prešov tel. 0905 285232, e-mail: kdsprojektplus@gmail.com
OBJEDNÁVATEL: MESTO HUMENNÉ, KUKORELLIHO 1501/34, 066 01 HUMENNÉ
STAVBA: VYBUDOVANIE ZASTÁVKY MAD SO ZASTÁVKOVÝM ZÁLIVOM NA UL. SNP V HUMENNOM
DÁTUM: 11/2023
STUPEŇ: DSP+DRS
FORMÁT: 3 x A4
MIERKA: 1:250
OBSAH: SITUÁCIA
Č.PRÍLOHY: 3.
Č.SÚPRAVY: