


VZOROVÝ PRIEČNY REZ KOMUNIKÁCIOU A ZASTÁVKOU MAD

M 1:50

M 1:50

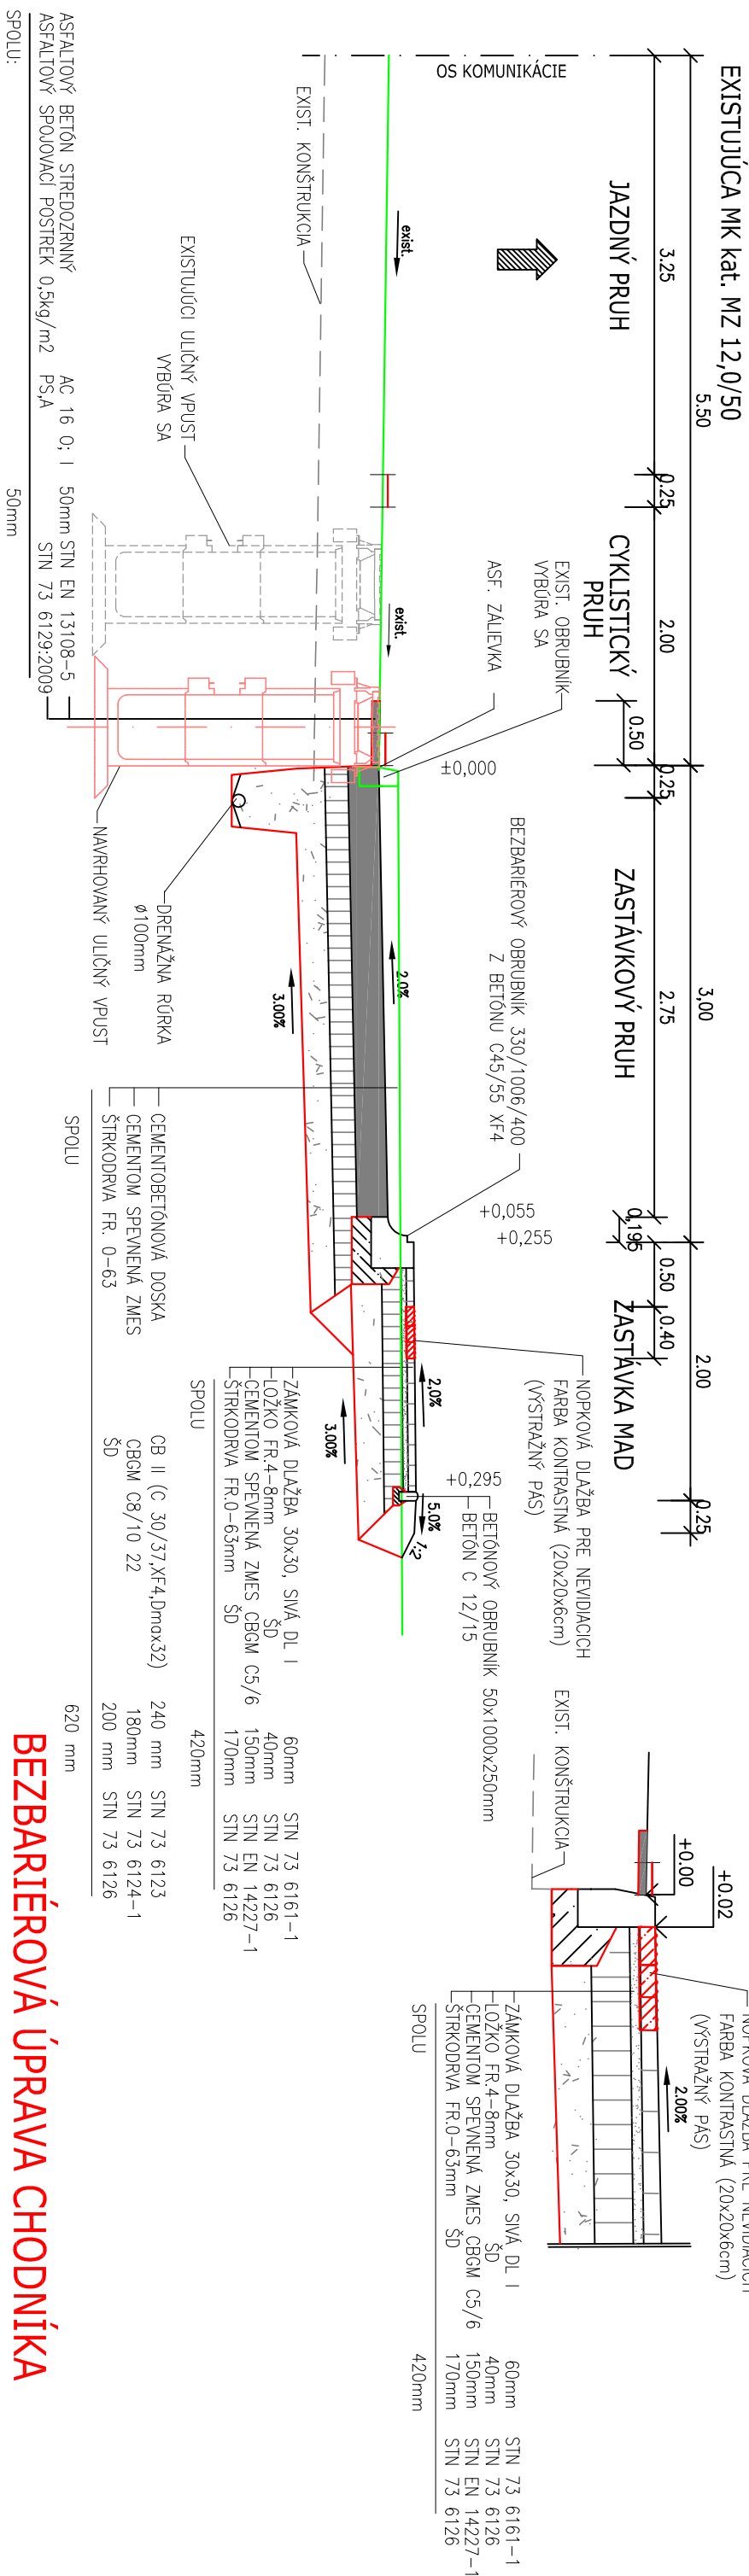


DETAIL ZNÍŽENIA OBRUBNÍKA PRI PRIECHODE PRE CHODCOV

PRI PRIECHODE PRE CHODCOV

M 1:25


VZOROVÝ PRIEČNY REZ OBRUBNÍKOM

M 1:25

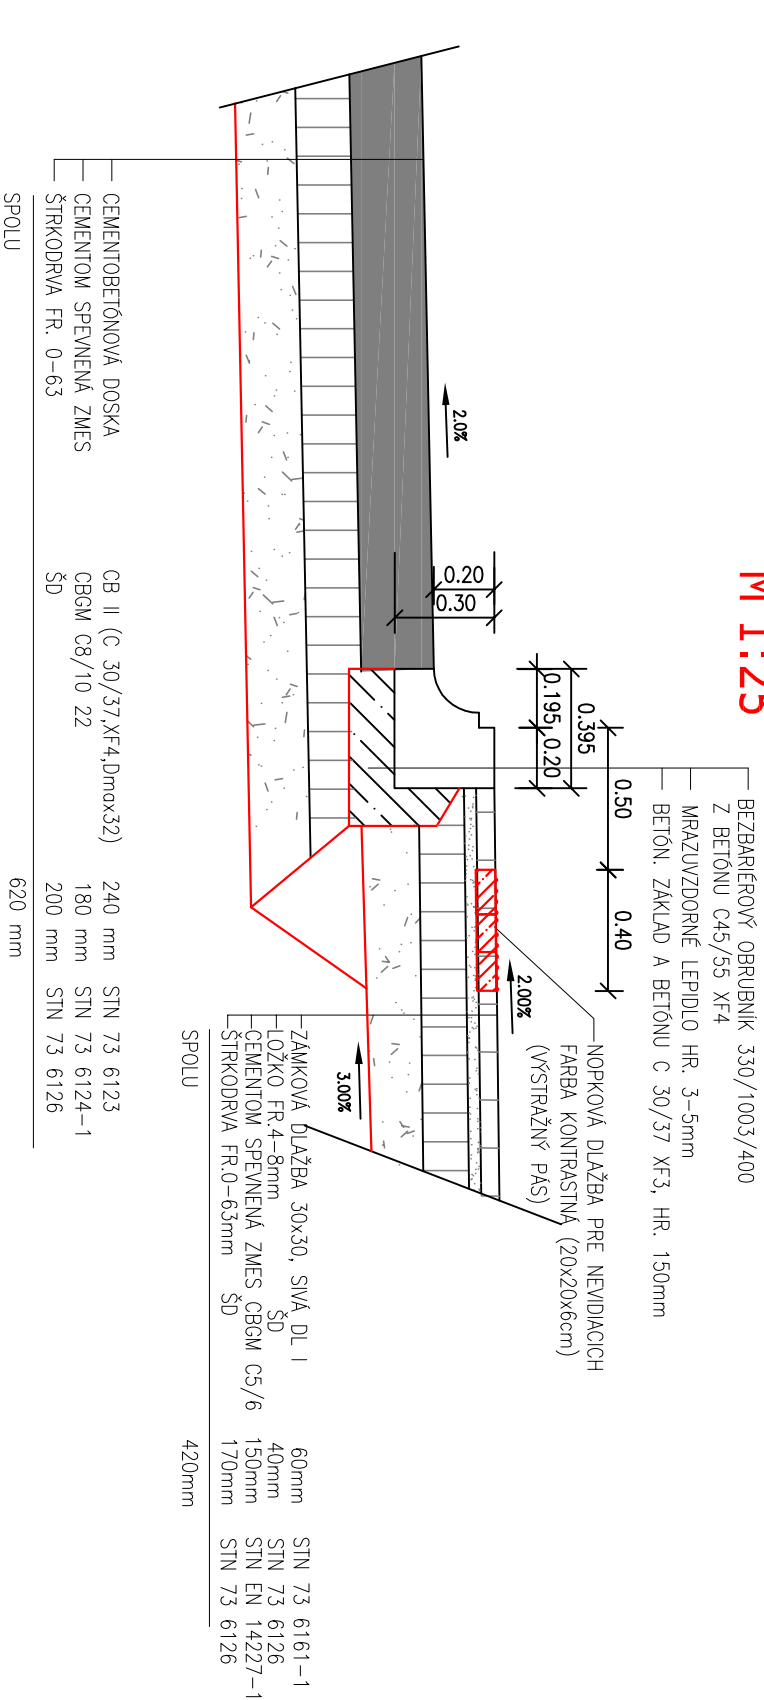

BEZBARIÉROVÁ ÚPRAVA CHODNÍKA PRI PRIECHODE PRE CHODCOV

PRI PRIECHODE PRE CHODCOV

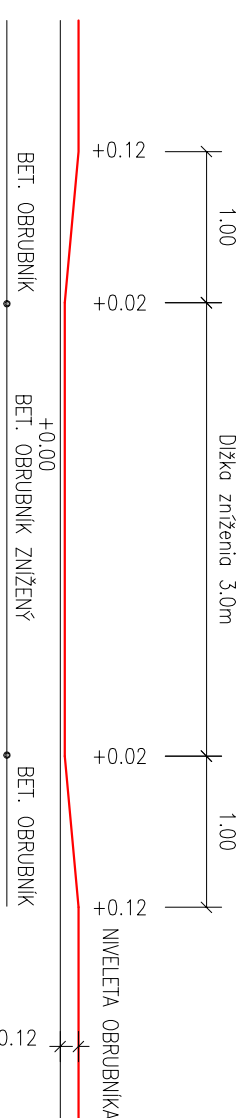

UPOZORNENIE :

PRED ZAHÁJENÍM VÝKOPOVÝCH PRÁC JE INVEŠTOR POVINNÝ ZABEZPEČIŤ VYTÝČENIE JEDNOTLIVÝCH PODZEMNÝCH SIETÍ ABY NEDOŠLO K ICH PRÍPADNÉMU POŠKODENIU !!

SO 01

ZODPOVEDNÝ PROJEKTANT:		VYPRACOVANÝ:	
ING. KRAČČIK		ING. KRAČČIK	
KRAJ: PŘEŠOVSKÝ			
OBJEDNÁVATEL: MESTO HUMENNÉ, KUKORELLOHO 1501/34, 066 01 HUMENNÉ			
STANBA: VYBUDOVANIE ZASTÁVKY MAD SO ZASTÁVKOVÝM ZÁLIVOM NA UL. SNP V HUMENNOM			
OBJEKT:	SO 01 AUTOBUSOVÁ ZASTÁVKA MAD		
OBSAH:	VZOROVÉ PRIEČNE REZY		
			
Pávia 7, 080 01 Prešov kanc.: Metodova č.6, 080 01 Prešov tel. 0905 485332, e-mail: kdsprojektplus@gmail.com			
ĎATUM:	07/2023		
STUPEŇ:	DSP+DRS		
FORMAT:	2 x A4		
MIERKA:	1:50, 1:25		
Č. PRÍLOHY:	Č. ÚPRAVY:		
4.			