


KOTVIACA PLATŇA STĽPIKA

KOTVENIE REALIZOVAŤ PO OSADENÍ BET. ČIAPKY MÚRA
PRE OSADENIE POUŽIŤ CHEMICKÚ KOTVU ALT. KOTVY DO BETÓNU
HILTI HSA-R2, rozmer M8/70mm, M10/83mm, M12/100mm alebo ekvivalent

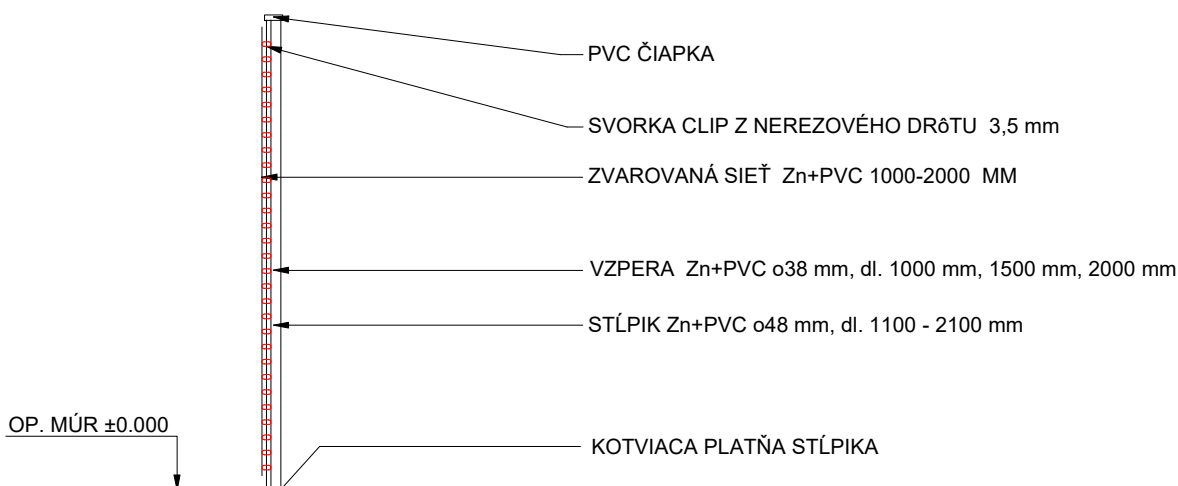

ROZMERY SÚ ORIENTAČNÉ

ROZMERY SA MÔŽU LÍŠIŤ PODĽA KONKRÉTNÉHO TYPU VÝROBKU

[Handwritten signature]

ZODP. PROJEKTANT:	Ing.arch. Róbert Lajčiak - autorizovaný architekt, KUDLOVSKÁ 52, 066 01 HUMENNÉ		
SPRACOVAL:	Ing.arch. Róbert Lajčiak - autorizovaný architekt, 0905 428 600, r.lajciak@gmail.com		
INVESTOR :	Mesto Humenné, Kukorelliho 34, 066 28 Humenné	FORMÁT	1 x A4
MIESTO :	Humenné, Ihrisko pri Mlyne, Hrnčiarska, p.č. 1416, 1421	DÁTUM	08 / 2020
VÝSTAVBA OPORNÉHO MÚRA A OPLOTENIA NA IHRISKU PRI MLYNE, UL. HRNČIARSKA			MIERKA 1:25
OBSAH VÝKRESU :	OPLOTENIE - OPORNÝ MÚR DETAIL - REZ A POHĽAD		Č. VÝKRESU 08.