


DETAIL - ZVÁRANÁ SIEŤ A PODHRABOVÁ DOSKA v=300 (200) mm

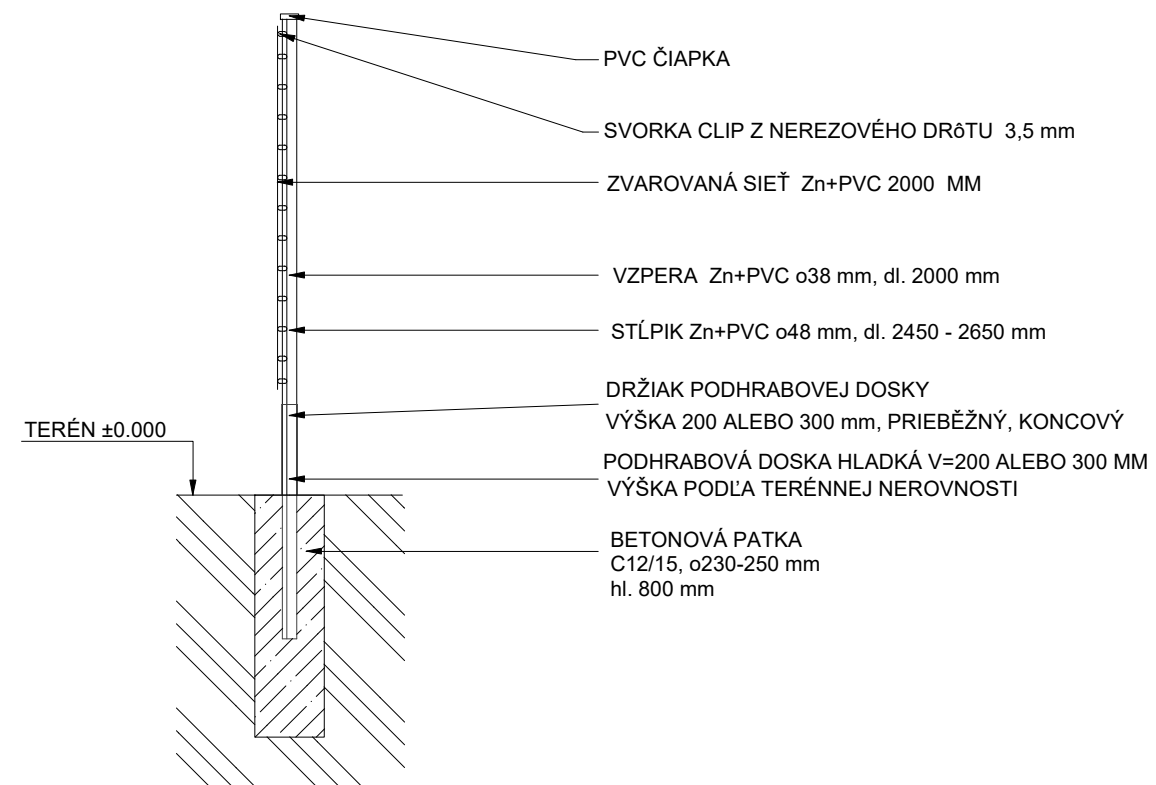

DETAIL - ZVÁRANÁ SIEŤ A PODHRABOVÁ DOSKA v=300 (200) mm

*ROZMERY SÚ ORIENTAČNÉ
ROZMERY SA MÔŽU LÍŠIŤ PODĽA KONKRÉTNÉHO TYPU VÝROBKU



ZODP. PROJEKTANT:	Ing.arch. Róbert Lajčiak - autorizovaný architekt, KUDLOVSKÁ 52, 066 01 HUMENNÉ		
SPRACOVAL:	Ing.arch. Róbert Lajčiak - autorizovaný architekt, 0905 428 600, r.lajciak@gmail.com		
INVESTOR :	Mesto Humenné, Kukorelliho 34, 066 28 Humenné	FORMÁT	2 x A4
MIESTO :	Humenné, Ihrisko pri Mlyne, ZŠ Hrnčiarska, p.č. 1416, 1421	DÁTUM	08 / 2020
VÝSTAVBA OPORNÉHO MÚRA A OPLOTENIA NA IHRISKU PRI MLYNE, UL. HRNČIARSKA			MIERKA 1:25
OBSAH VÝKRESU : REZ A REZOPOHĽAD OPLOTENIE S PODHRABOVOU DOSKOU			Č. VÝKRESU 10.