


POHLAD ČELNÝ

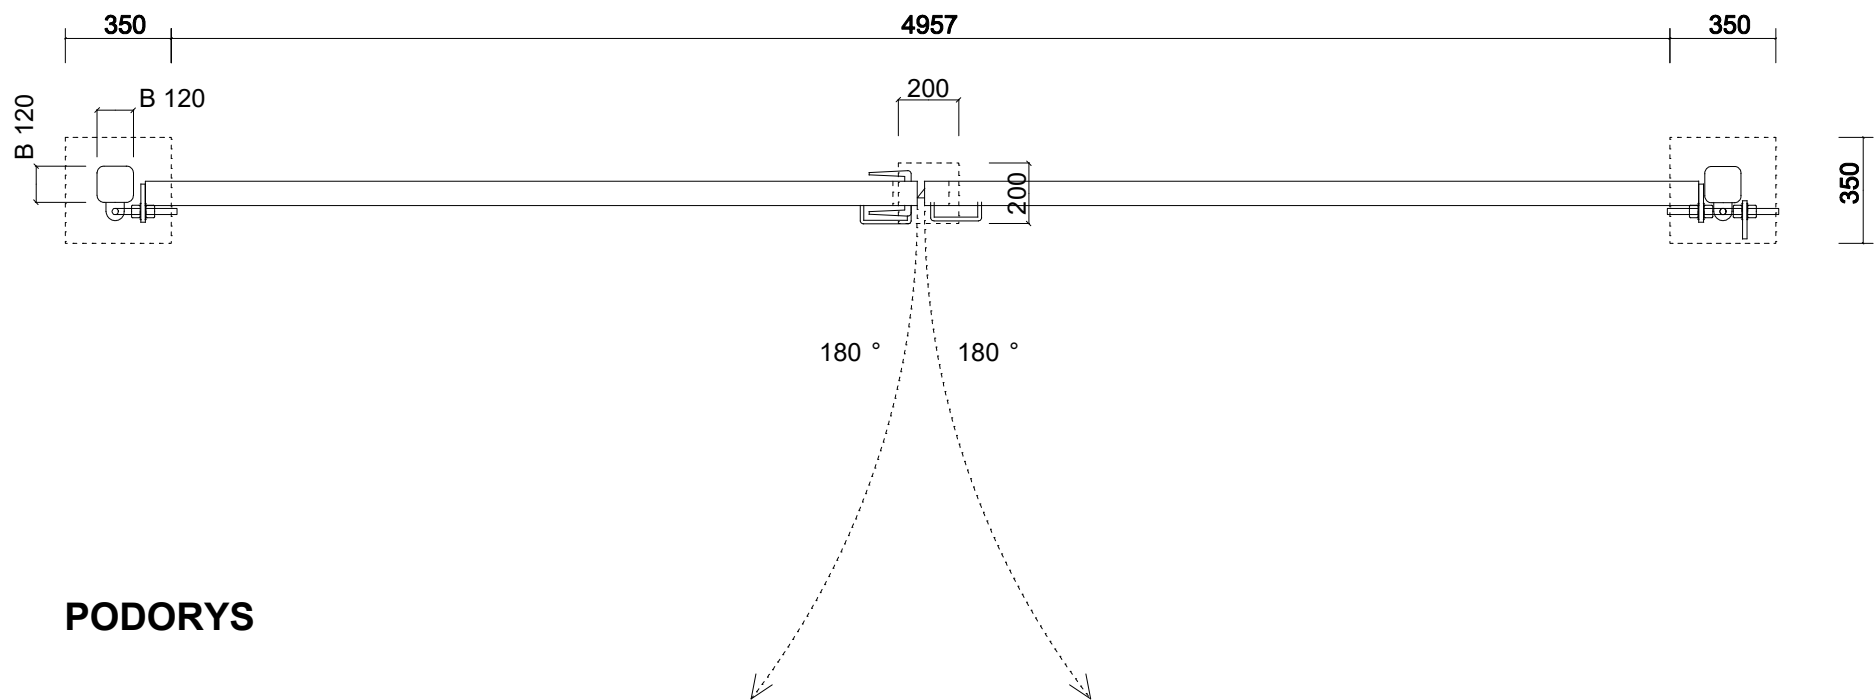

PODORYS

NOMINALNA VYSKA HN	NOMINALNA SIRKA	5000
	REALNY ROZMER KRIDLA	2550
2000	PRIECHOD P	5220
	SIRKA S	5460
	PROFIL STLPOV B	120x120

DVOJKRÍDLOVÁ BRÁNA
5000x2000 MM

VÝPLŇ AKO OPLOTENIE

ZODP. PROJEKTANT:	Ing.arch. Róbert Lajčiak - autorizovaný architekt, KUDLOVSKÁ 52, 066 01 HUMENNÉ	
SPRACOVAL:	Ing.arch. Róbert Lajčiak - autorizovaný architekt, 0905 428 600, r.lajciak@gmail.com	
INVESTOR :	Mesto Humenné, Kukorelliho 34, 066 28 Humenné	FORMÁT 2 x A4
MIESTO :	Humenné, Ihrisko pri Mlyne, ZŠ Hrnčiarska, p.č. 1416, 1421	DÁTUM 08 / 2020
VÝSTAVBA OPORNÉHO MÚRA A OPLOTENIA NA IHRISKU PRI MLYNE, UL. HRNČIARSKA		MIERKA 1:25
OBSAH VÝKRESU : PÔDORYS A POHĽAD OPLOTENIE - DVOJKRÍDLOVÁ BRÁNA		Č. VÝKRESU 11.