


VZOROVÝ PRIEČNY REZ A–A , M=1:25

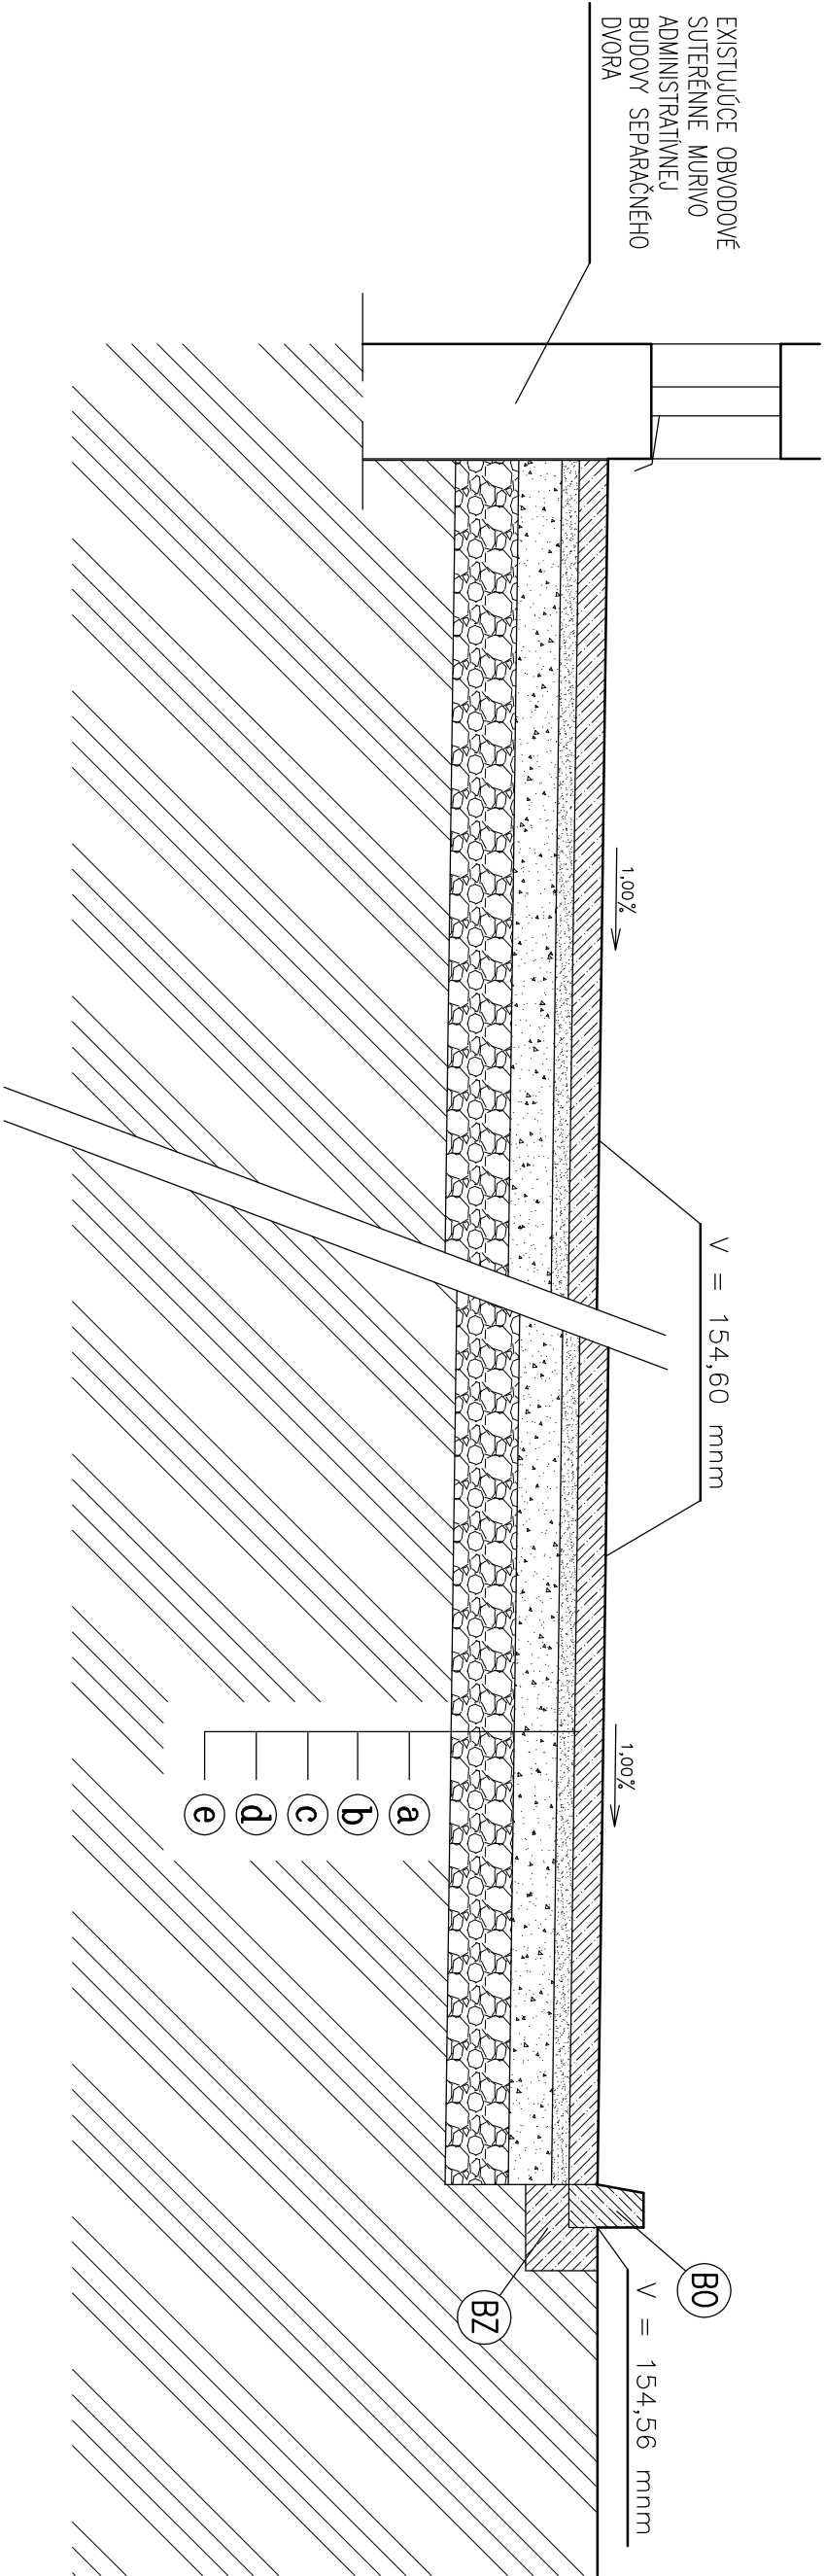

LEGENDA :

a	— ASFALTOVÝ BETÓN /modifikovaný/ AB III. , hr. 100 mm	430,00 m2	43,00 m3
b	— OBALOVÉ KAMENIVO OK II. , hr. 60 mm	430,00 m2	25,80 m3
c	— KAMENIVO SPEVNENÉ CEMENTOM KSC , hr. 150 m	430,00 m2	64,50 m3
d	— ŠTRKODRVA , KAMENIVO ZHUTNENÉ PO VRSTVÁCH , celk. hr. 220 mm	430,00 m2	94,60 m3
e	— RASTLÝ TERÉN		
B0	BETÓNOVÝ OBRUBNÍK ROZM. 150x260x1000 mm	6,20 mb	6 ks
BZ	BETÓNOVÁ ZÁLEVKA	0,06 m2 , 6,20 mb	0,37 m3

TÁTO PROJEKTOVÁ DOKUMENTÁCIA SLUŽÍ VÝHRADNE PRE DANÚ STAVBU A DANÉHO INVESTORA

PROJEKTANT:	HLAVNÝ PROJEKTANT:	KONTROLOVAL:
ING.KAČIČ PETER	ING.KAČIČ PETER	ING.KAČIČ PETER
INVESTOR:	MESTO HUMENNÉ , KUKORELLIHO 1501/34 , 066 28 HUMENNÉ	
NAZOV:	ZBERNÝ DVOR – HUMENNÉ	
OBJEKT:	SO-01 : SPEVNENÉ MANIPULAČNÉ PLOCHY	
OBSAH:	VZOROVÝ PRIEČNY REZ A–A	DIEL: ASR ARCH. Č.: –/2017

Ing. Peter Kačíř , Levovská 97 Prešov	MOBIL : 0905 382575
DAŤUM:	FORMÁT:
VII.2017	2x44
ÚČEL:	PROJEKT PRE STAVEBNÉ POUVOLENIE
MIERKA:	VÝKR.Č.:
1:25	4