


VZOROVÝ PRIEČNY REZ B-B , M=1:25

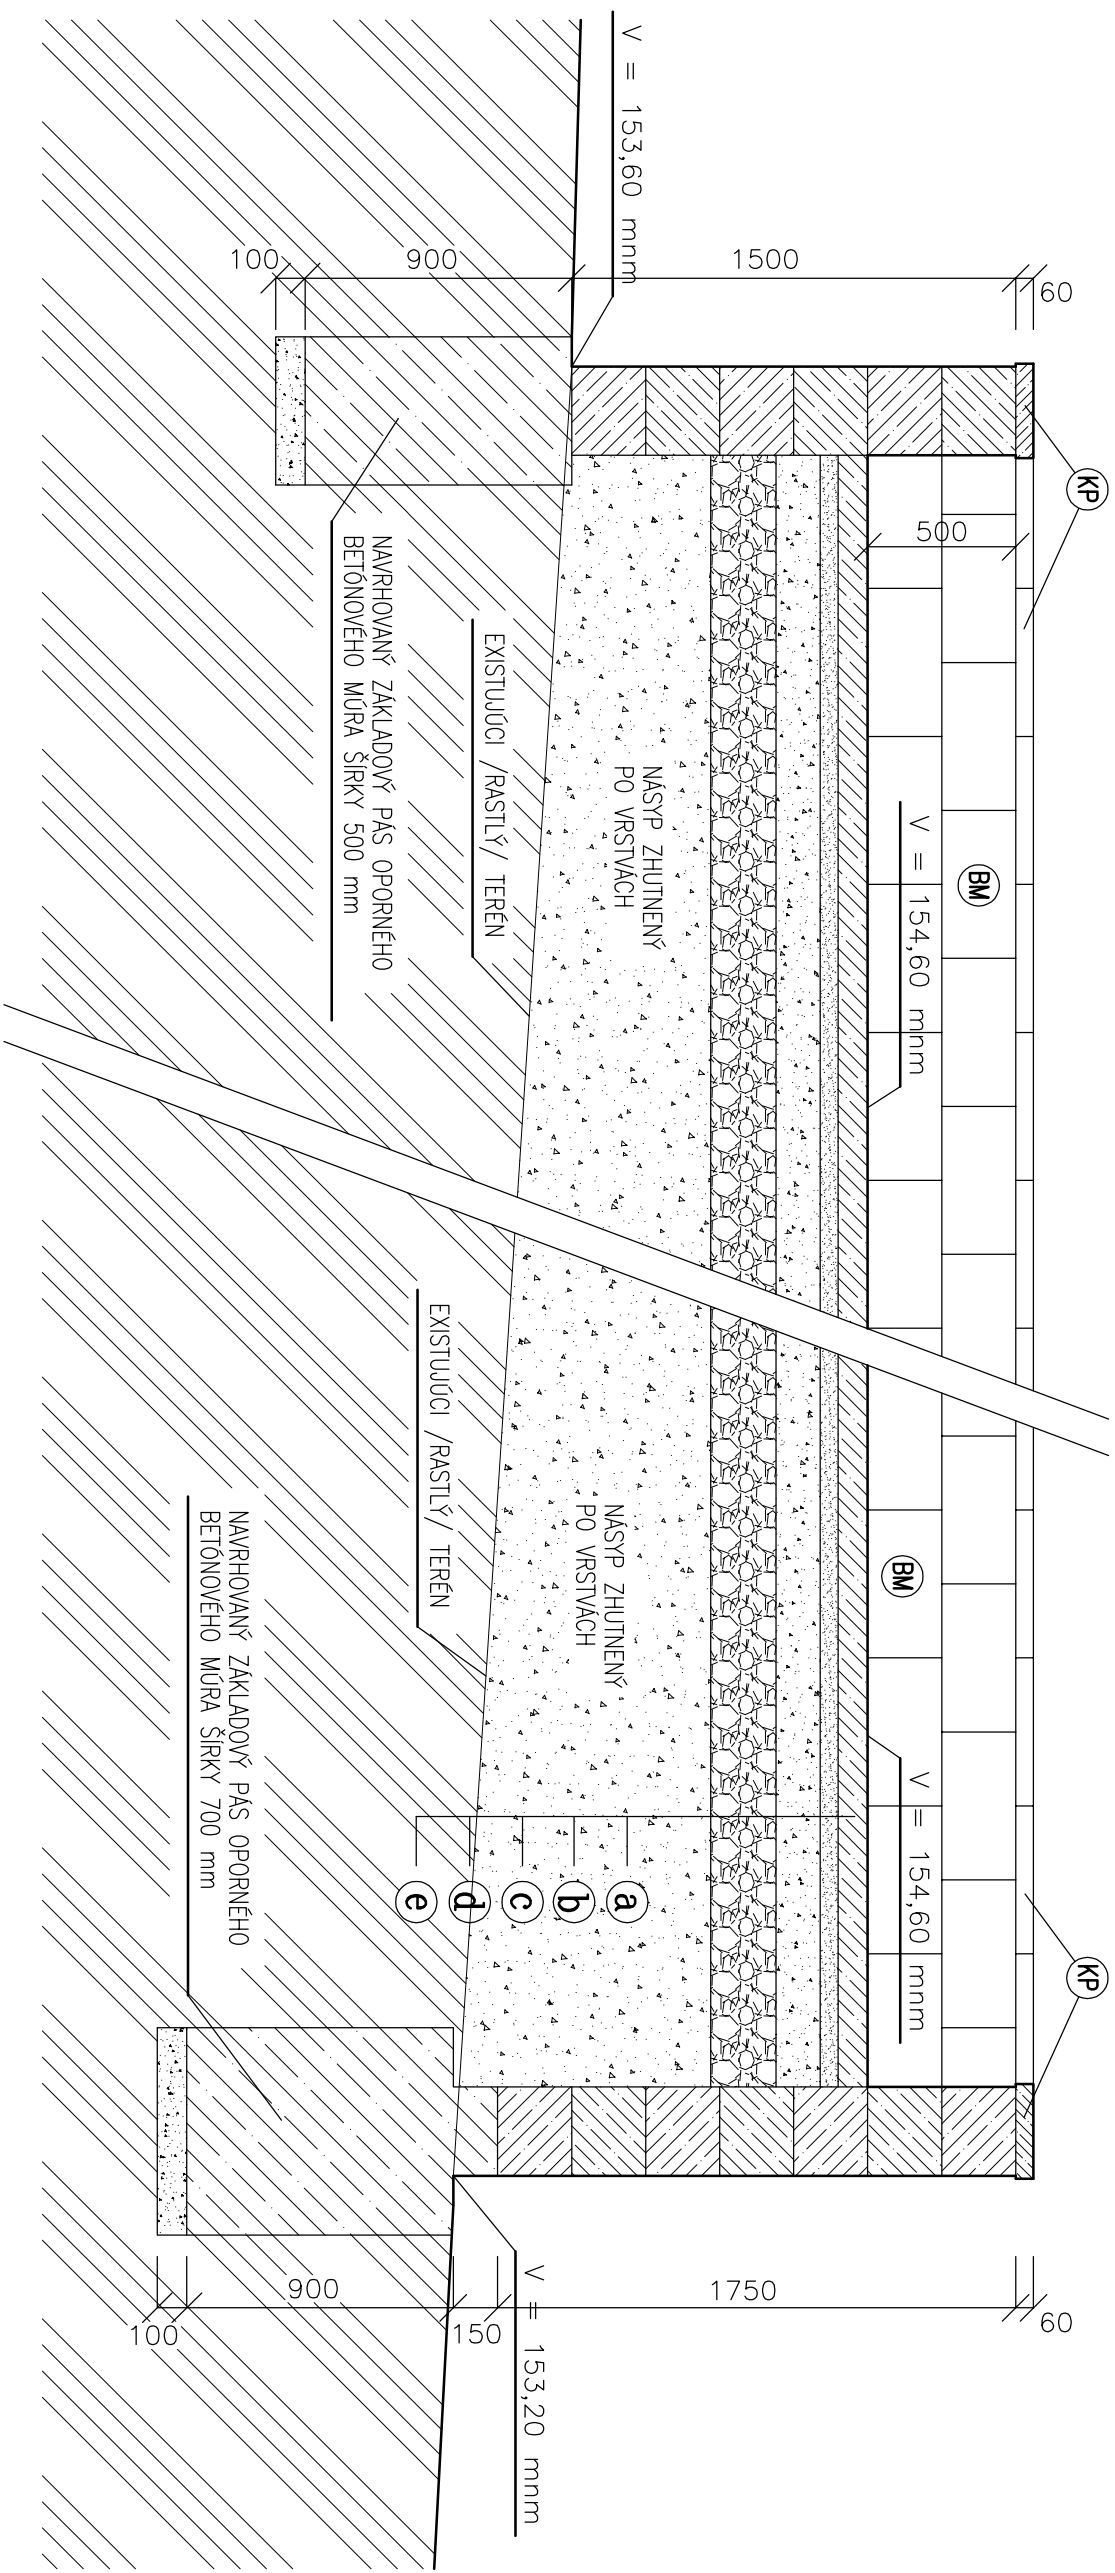

LEGENDA :

- | | | | |
|-----------|--|------------------|-----------------|
| BM | — NAVRHOVANÝ OPORNÝ MŮR Z BETÓNOVÝCH TVÁŘNIC PREMAC
ROZM. 300x250x500 mm , HR. 300 mm | 66,00 m2 | |
| KP | — NAVRHOVANÉ KRYCIE BETÓNOVÉ PLATNE
ROZM. 500x320x60 mm | 43,00 mb | |
| a | — ASFALTOVÝ BETÓN /modifikovaný/ AB III. , hr. 100 mm | 430,00 m2 | 43,00 m3 |
| b | — OBALOVÉ KAMENIVO OK II. , hr. 60 mm | 430,00 m2 | 25,80 m3 |
| c | — KAMENIVO SPEVNENÉ CEMENTOM KSC , hr. 150 m | 430,00 m2 | 64,50 m3 |
| d | — ŠTRKODRVA , KAMENIVO ZHUŤNENÉ PO VRSTVÁCH , celk. hr. 220 mm | 430,00 m2 | 94,60 m3 |
| e | — RASTLÝ TERÉN | | |

TÁTO PROJEKTOVÁ DOKUMENTÁCIA SLUŽÍ VÝHRADNE PRE DANÚ STAVBU A DANÉHO INVESTORA			
PROJEKTANT:	HLAVNÝ PROJEKTANT:	KONTROLOVAL:	
ING.KAČÍR PETER	ING.KAČÍR PETER	ING.KAČÍR PETER	
INVESTOR:	MESTO HUMENNÉ , KUKORELLHO 1501 /34 , 066 28 HUMENNÉ		
NAZOV:	ZBERNÝ DVOR – HUMENNÉ		
OBJEKT:	SO-01 : SPEVNENÉ MANIPULAČNÉ PLOCHY		
OBŠAH:	VZOROVÝ PRIEČNY REZ B-B	DIEL:	ASR
		ARCH. Č.:	—/2017
MIERKA:	1:25	VÝR.Č.:	5