


VZOROVÝ PRIEČNY REZ C-C , M=1:25

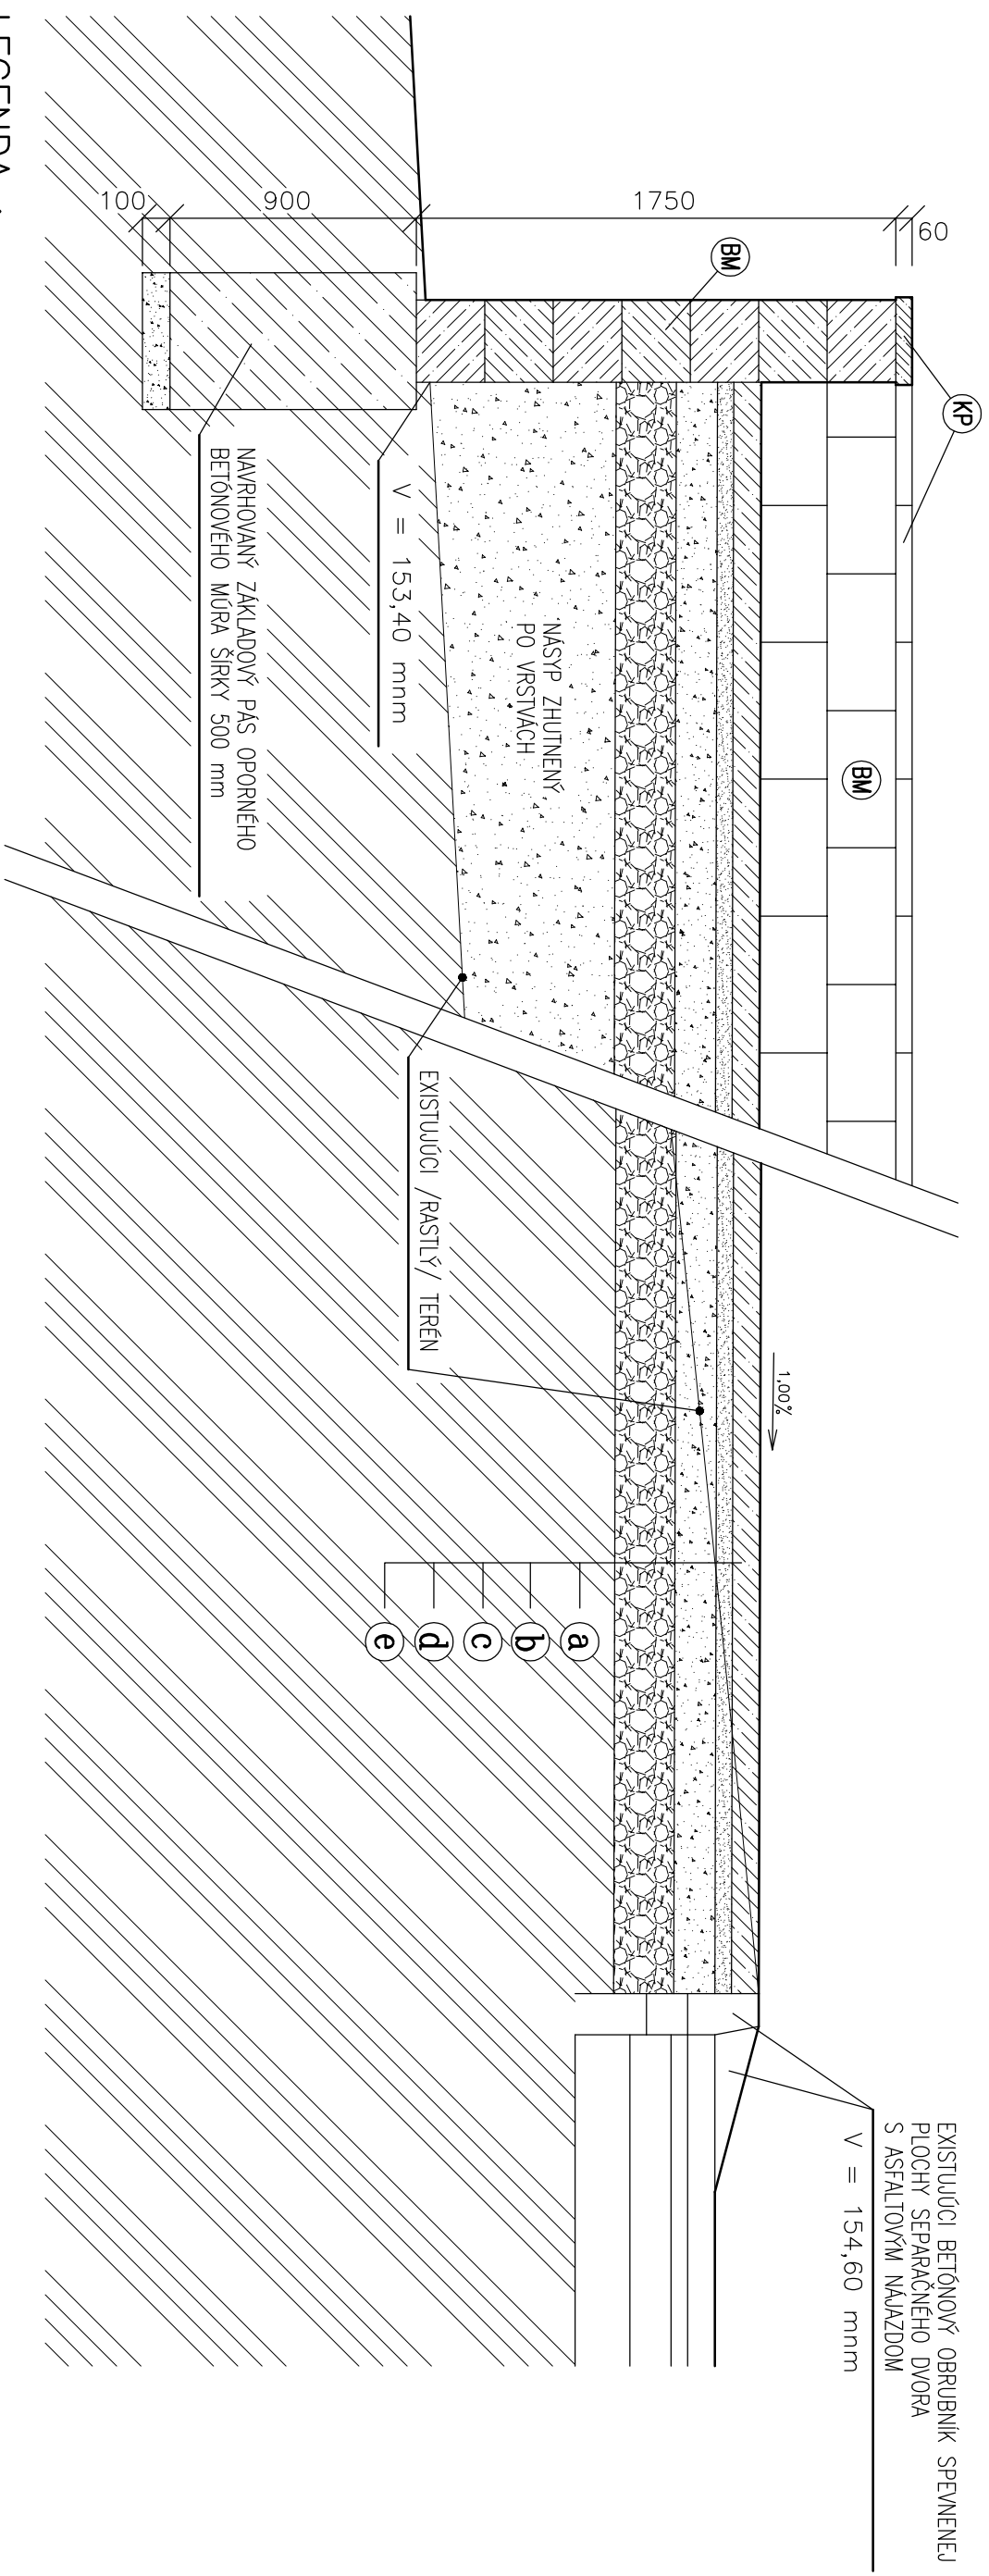

LEGENDA :

- |           |  |                             |                            |
|-----------|--|-----------------------------|----------------------------|
| <b>BM</b> | — NAVRHOVANÝ OPORNÝ MŮR Z BETÓNOVÝCH TVÁŘNIC PREMAC<br>ROZM. 300x250x500 mm , HR. 300 mm | <b>66,00 m<sup>2</sup></b>  |                            |
| <b>KP</b> | — NAVRHOVANÉ KRYCIE BETONOVÉ PLATNE<br>ROZM. 500x320x60 mm                               | <b>43,00 mb</b>             |                            |
| <b>a</b>  | — ASFALTOVÝ BETÓN /modifikovaný/ AB III. , hr. 100 mm                                    | <b>430,00 m<sup>2</sup></b> | <b>43,00 m<sup>3</sup></b> |
| <b>b</b>  | — OBALOVÉ KAMENIVO OK II. , hr. 60 mm  | <b>430,00 m<sup>2</sup></b> | <b>25,80 m<sup>3</sup></b> |
| <b>c</b>  | — KAMENIVO SPEVNEŇE CEMENTOM KSC , hr. 150 mm  | <b>430,00 m<sup>2</sup></b> | <b>64,50 m<sup>3</sup></b> |
| <b>d</b>  | — ŠTRKODRVA , KAMENIVO ZHUŤNENÉ PO VRSTVÁCH , celk. hr. 220 mm                           | <b>430,00 m<sup>2</sup></b> | <b>94,60 m<sup>3</sup></b> |
| <b>e</b>  | — RASTLÝ TERÉN   |                             |                            |

TÁTO PROJEKTOVÁ DOKUMENTÁCIA SLUŽÍ VÝHRADNE PRE DANÚ STAVBU A DANÉHO INVESTORA	
PROJEKTANT:	Hlavný projektant:
ING.KAČIŔ PETER	ING.KAČIŔ PETER
	ING.KAČIŔ PETER
INVESTOR:	MESTO HUMENNÉ - KUKORELIIHO 1501/34, 066 28 HUMENNÉ
NÁZOV:	<b>ZBERNÝ DVOR – HUMENNÉ</b>
OBJEKT:	SO-01 : SPEVNENÉ MANIPULAČNÉ PLOCHY
OBSAH:	VZOROVÝ PRIEČNY REZ C-C
	DIEL: ASR
	ARCH. Č.: -/2017
	MIERKA: 1:25
	VÝK.Č.: 6