
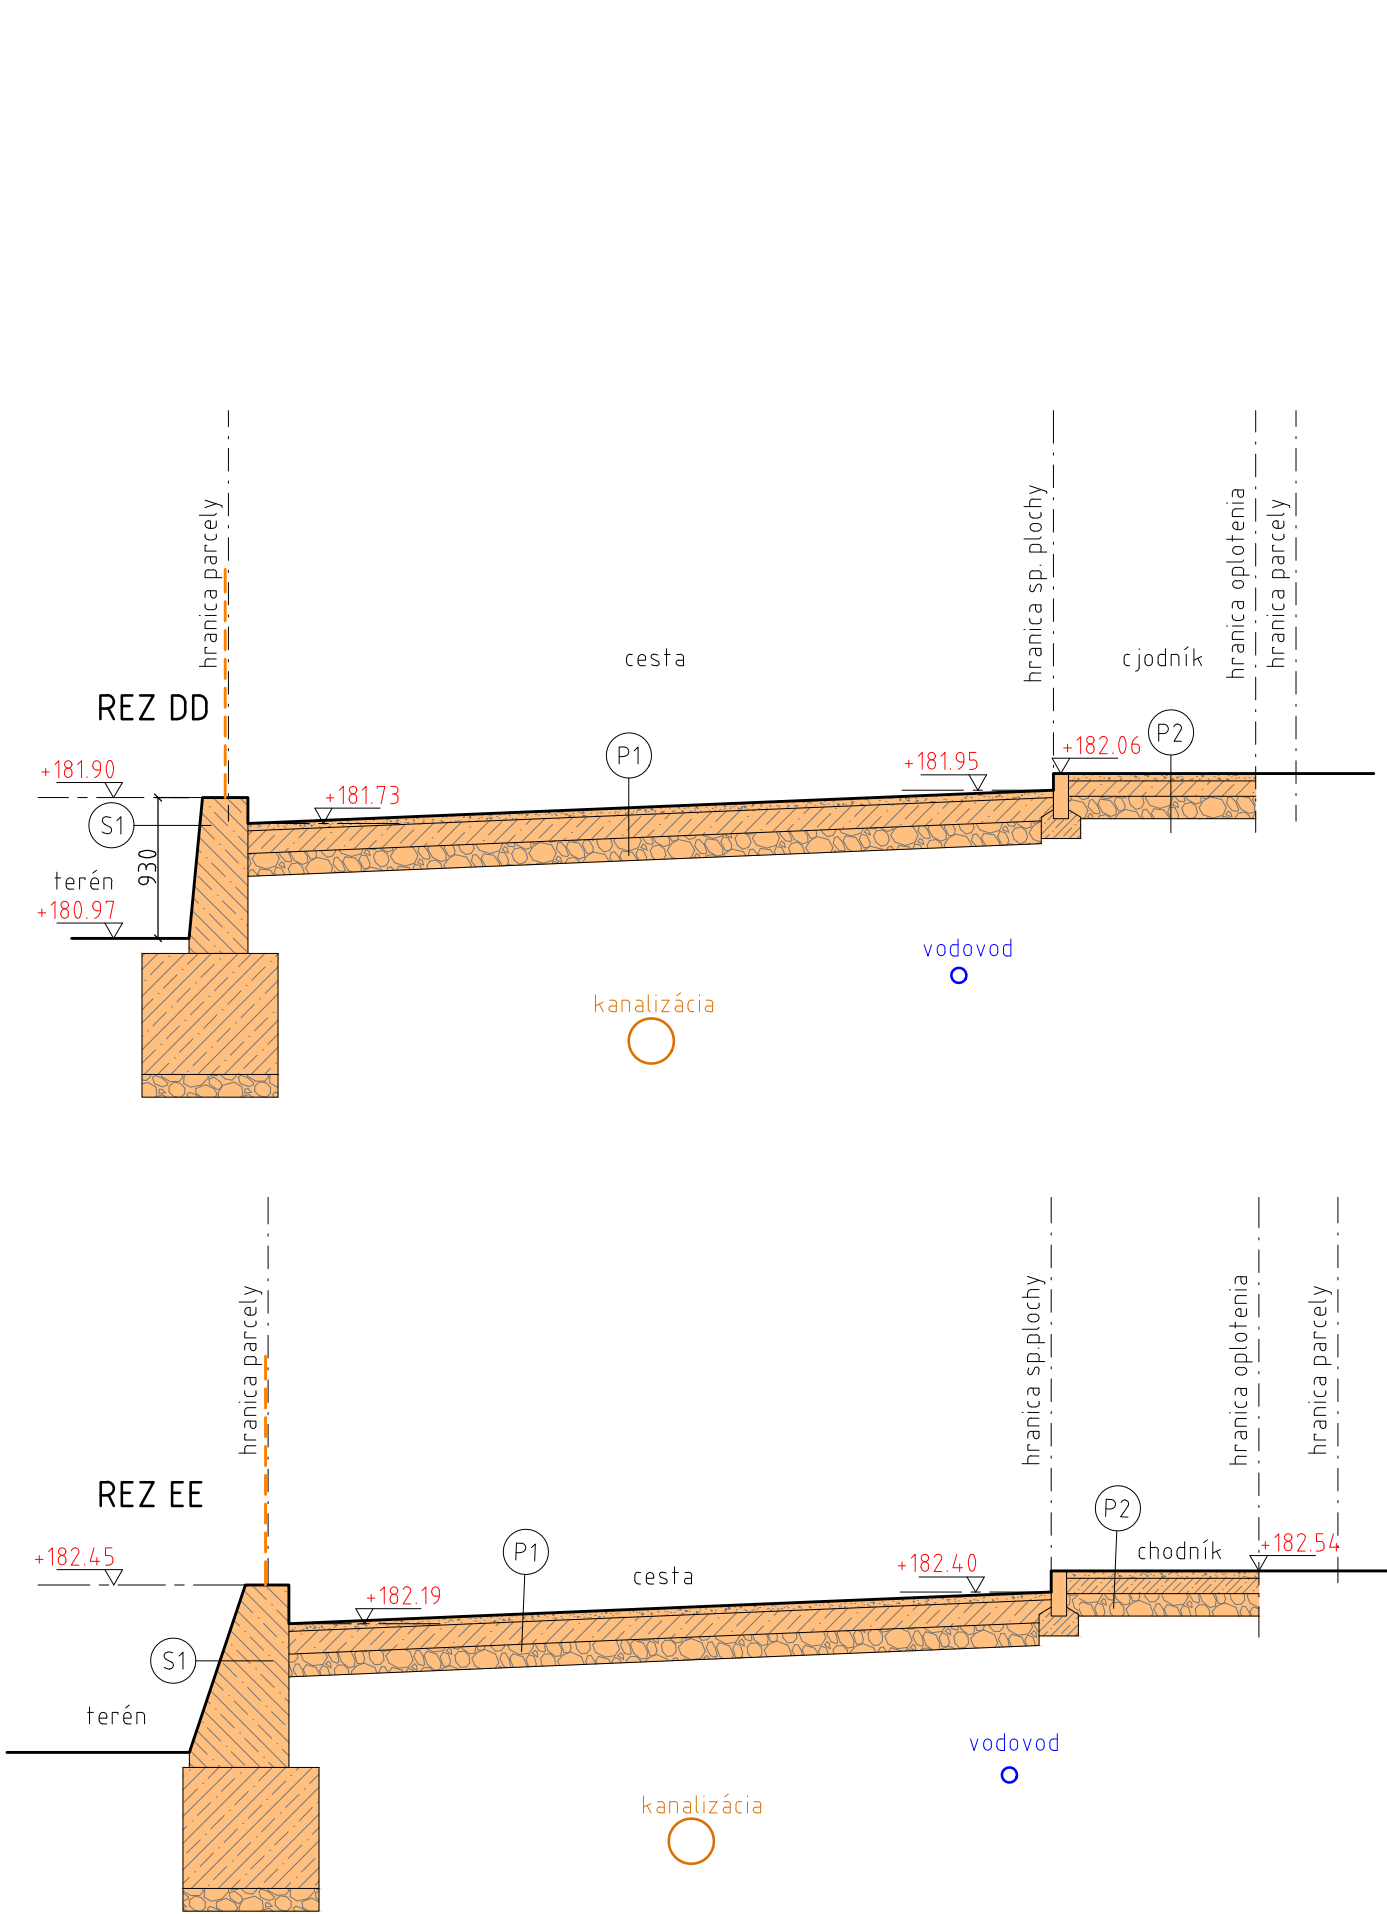


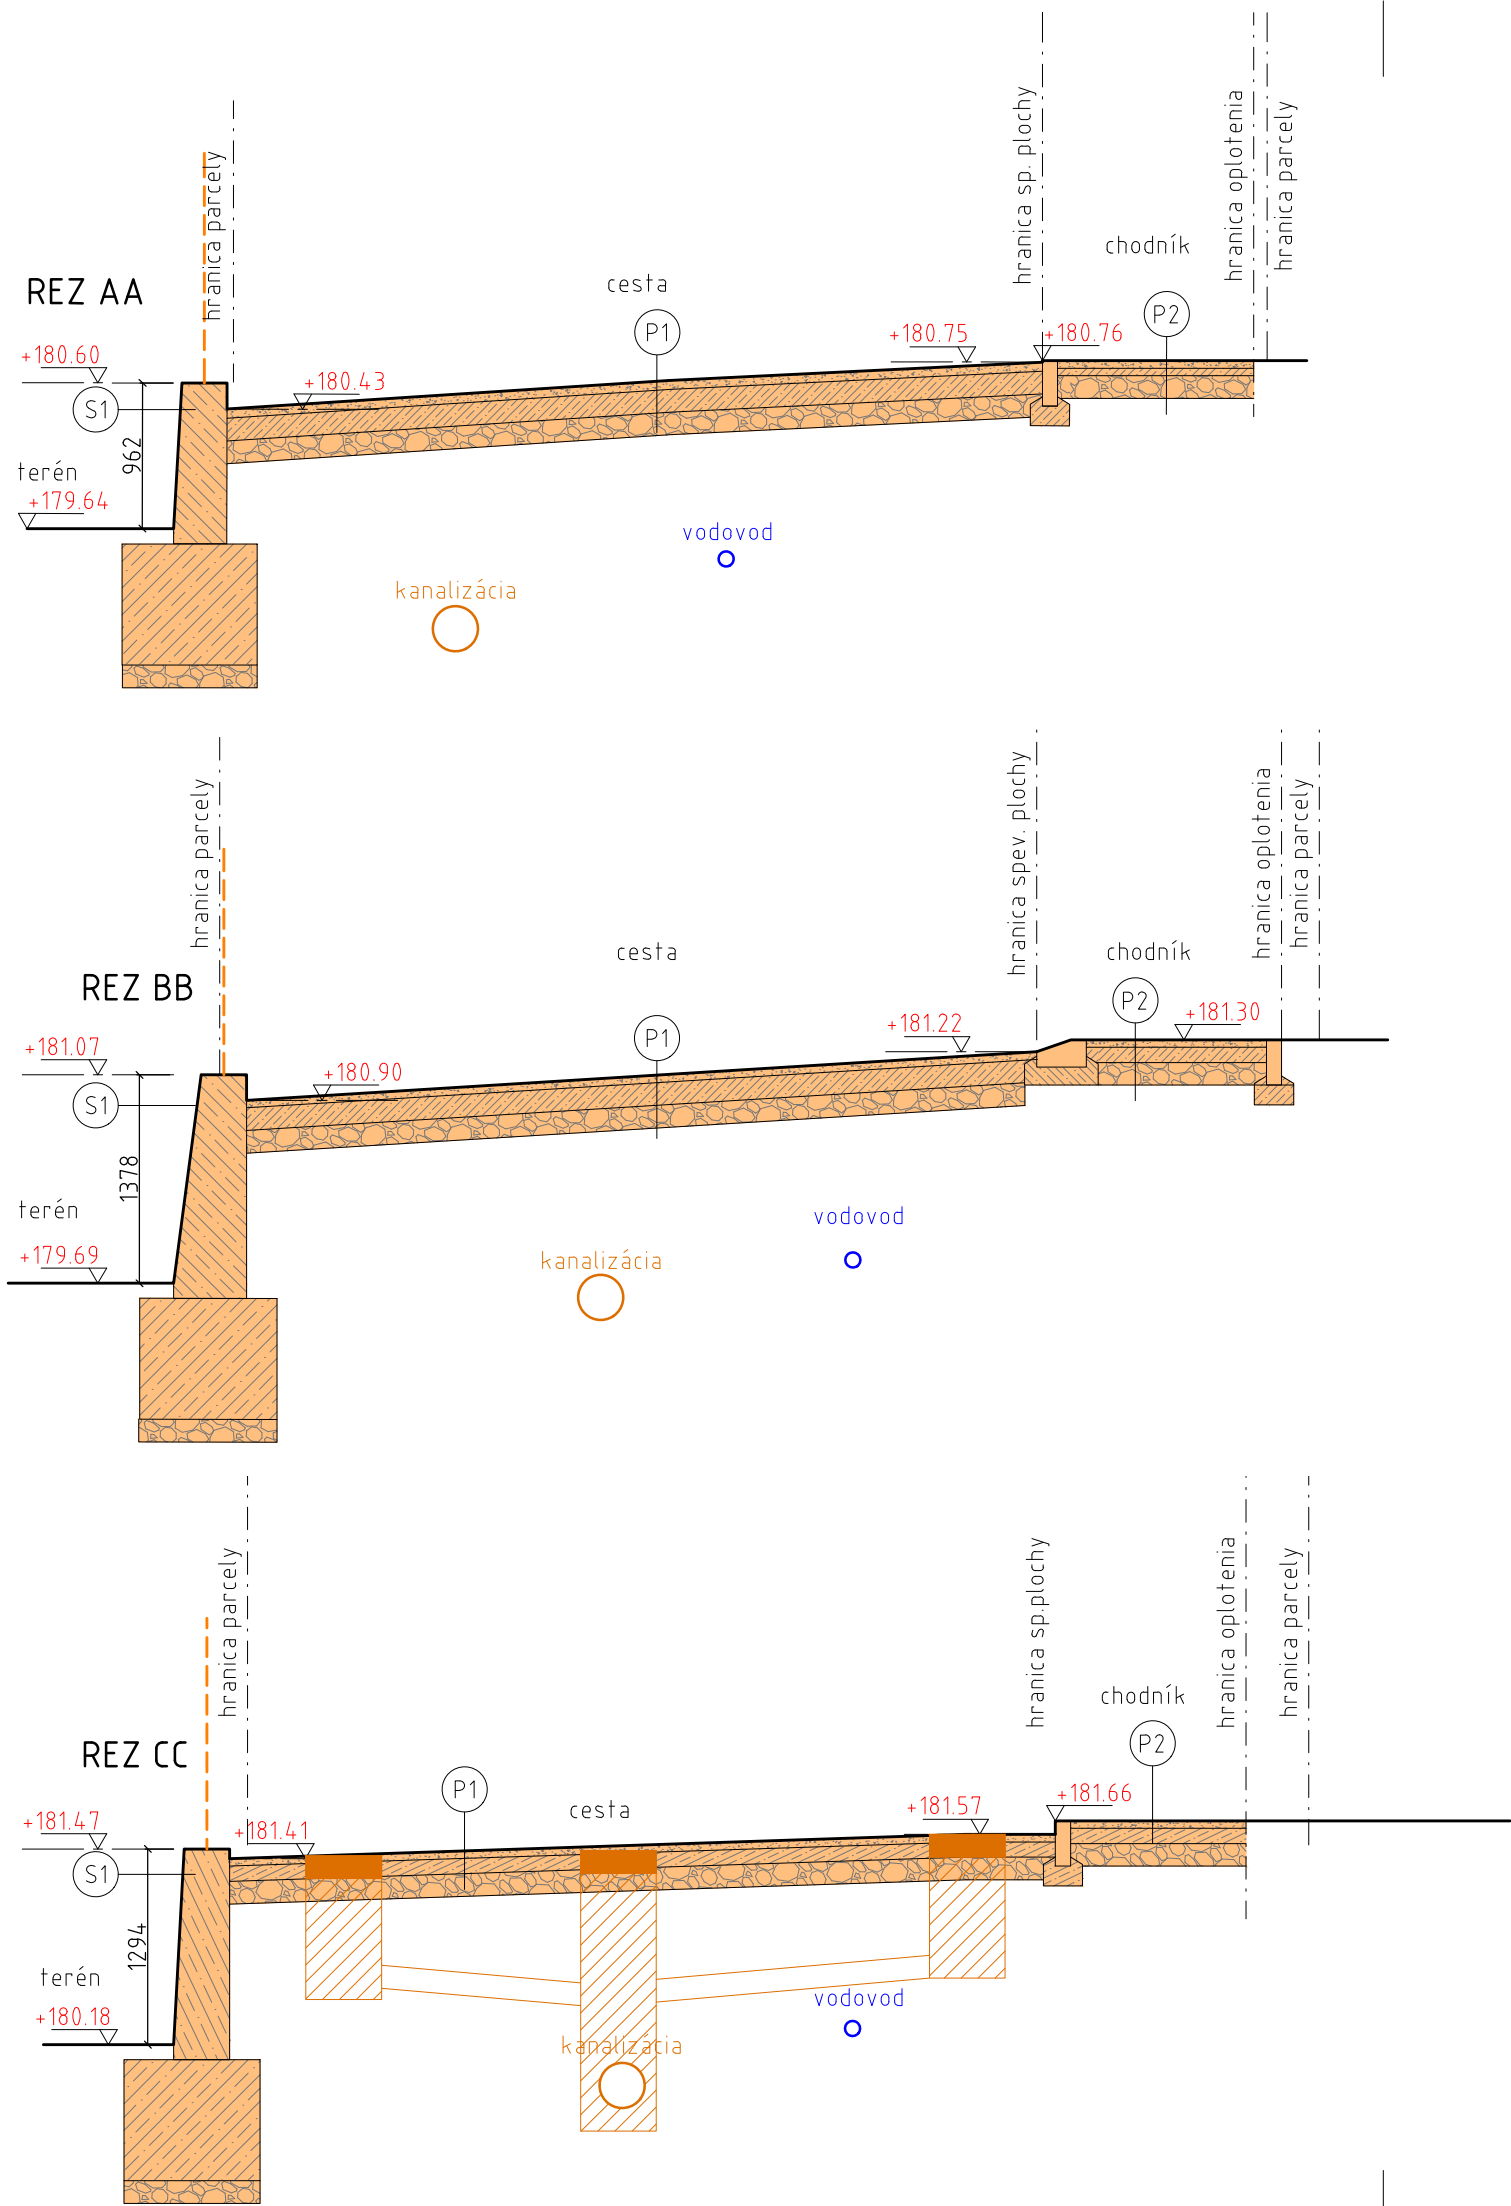

LEGENDA MATERIÁLOV

- cestný asfalt
- prostý betón
- štrkodrva
- pletivové oploštenie (k demontáži)

LEGENDA FARIEB

- existujúce konštrukcie
- búrané konštrukcie

POZNÁMKY

- projektant nenesie zodpovednosť za zmeny vykonané bez jeho súhlasu
- dimenzie nosných konštrukcií rieši časť statické posúdenie stavby
- prestupy konštrukciami overiť na základe profesií
- rozmery kontrolovať na stavbe
- bleskozvod viesť min. 100mm od fasády, inak použiť izolant z MV na š.200mm na obe strany bleskozvodu

LEGENDA SKLADIEB

- P1 Asfaltová cesta (predpokladaná skladba)**
 - Cestný asfalt hr.50mm
 - Podkladný betón hr.150mm
 - Štrkový podsyp hr.150mm
 - Rastlý terén
- S1 Oporný múr (predpokladaná skladba)**
 - Prostý betón bez vystuženia
 - Zemina
- P2 Asfaltový chodník (predpokladaná skladba)**
 - Cestný asfalt hr.50mm
 - Podkladný betón hr.100mm
 - Štrkový podsyp hr.150mm
 - Rastlý terén

Č. SÚPRAVY:

Zodpovedný projektant		Ing.Marián Kováč <i>Kováč</i>		R-PROJEKT R-PROJEKT Humenné s.r.o. Fidlíkova 5577/5 066 01 Humenné	
Vypracoval		Ing.arch. Ján Olexík <i>Olexík</i>			
Stavebník		Mesto Humenné			
Miesto stavby		Humenné p.č. 849, 850, 851, 856		Zákazka č.	
Názov stavby	Výstavba oporného múra Sadová-Jilemnického sady v HE			Formát	1050x420
				Dátum	11/2019
Objekt	SO 01 Oporný múr			Mierka	1:100
				Stupeň	DSP
Názov prílohy	Rezy – existujúci stav a búracie práce			Profesia	Číslo prílohy
				ASR	03