


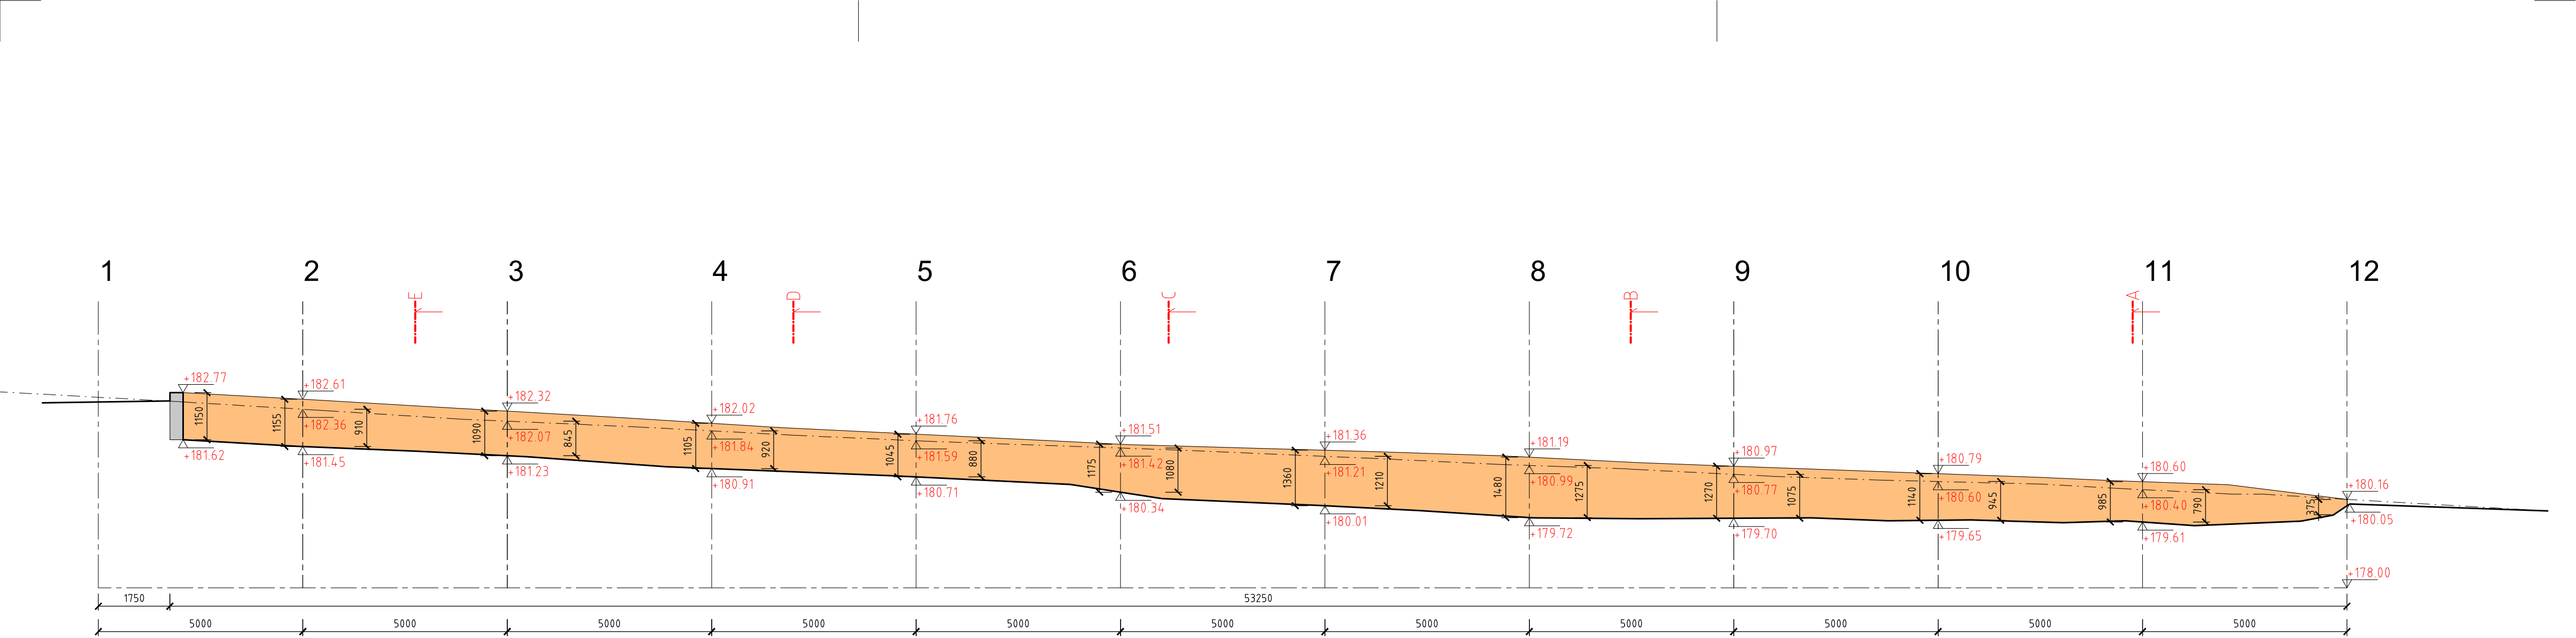

LEGENDA ZNAČENIA

— · — úroveň vozovky (v styku s OM)

— terén (rezané pred múrom)

— oporný múr

LEGENDA FARIEB

existing structure

new structure

Č. SÚPRAVY:

Zodpovedný projektant		Ing.Marián Kováč 		 R-PROJEKT R-PROJEKT Humenné s.r.o. Fidlíkova 5577/5 066 01 Humenné	
Vypracoval		Ing.arch. Ján Olexík 			
Stavebník		Mesto Humenné			
Miesto stavby		Humenné p.č. 849, 850, 851, 856		Zákazka č.	
Názov stavby	Výstavba oporného múra Sadová-Jilemnického sady v HE			Formát	1050x420
				Dátum	11/2019
Objekt	SO 01 Oporný múr			Mierka	1:100
				Stupeň	DSP
Názov prílohy	Rozvinutý pohľad – exist.stav a búracie práce			Profesia	Číslo prílohy
				ASR	