


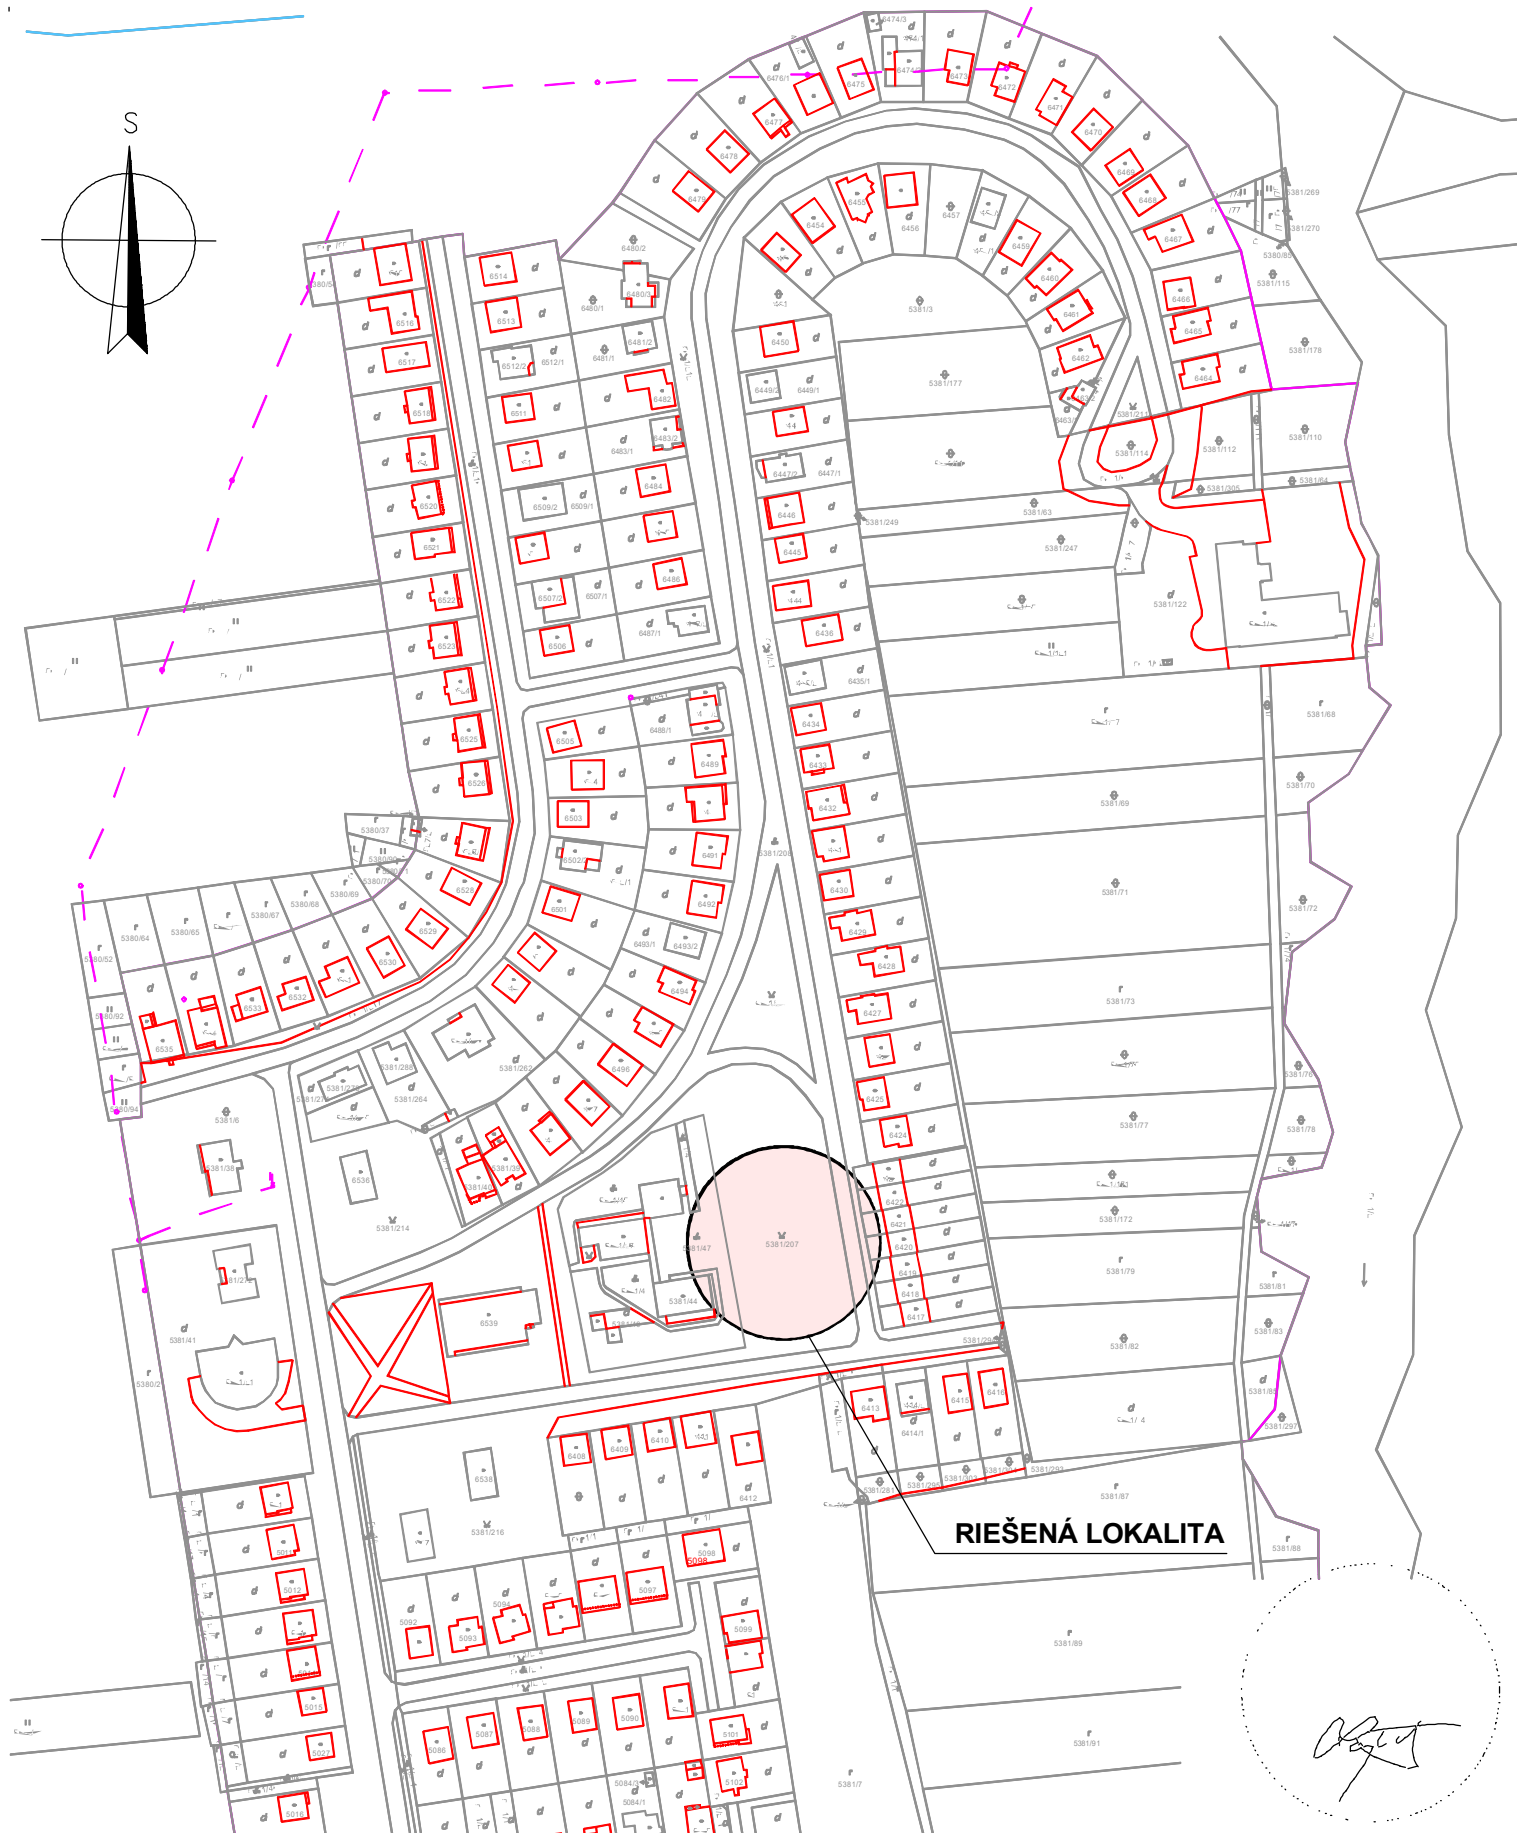

MIERKA 1 : 2 880

ZODP. PROJEKTANT:	Ing.arch. Róbert Lajčiak - autorizovaný architekt, KUDLOVSKÁ 52, 066 01 HUMENNÉ		
PROJEKTANT, AUTOR:	Ing.arch. Róbert Lajčiak - autorizovaný architekt, 0905 428 600, r.lajciak@gmail.com		
INVESTOR :	Mesto Humenné, Kukorelliho 34, 066 28 Humenné	FORMÁT	1 x A4
MIESTO :	Humenné, kat. ú.: Humenné, ul. Starinská, p.č.5381/207	DÁTUM	03 / 2019
MULTIFUNKČNÉ IHRISKO - HUMENNÉ, DUBNÍK			MIERKA 1:2880
OBSAH VÝKRESU : Situácia širších vzťahov			Č. VÝKRESU 01.