



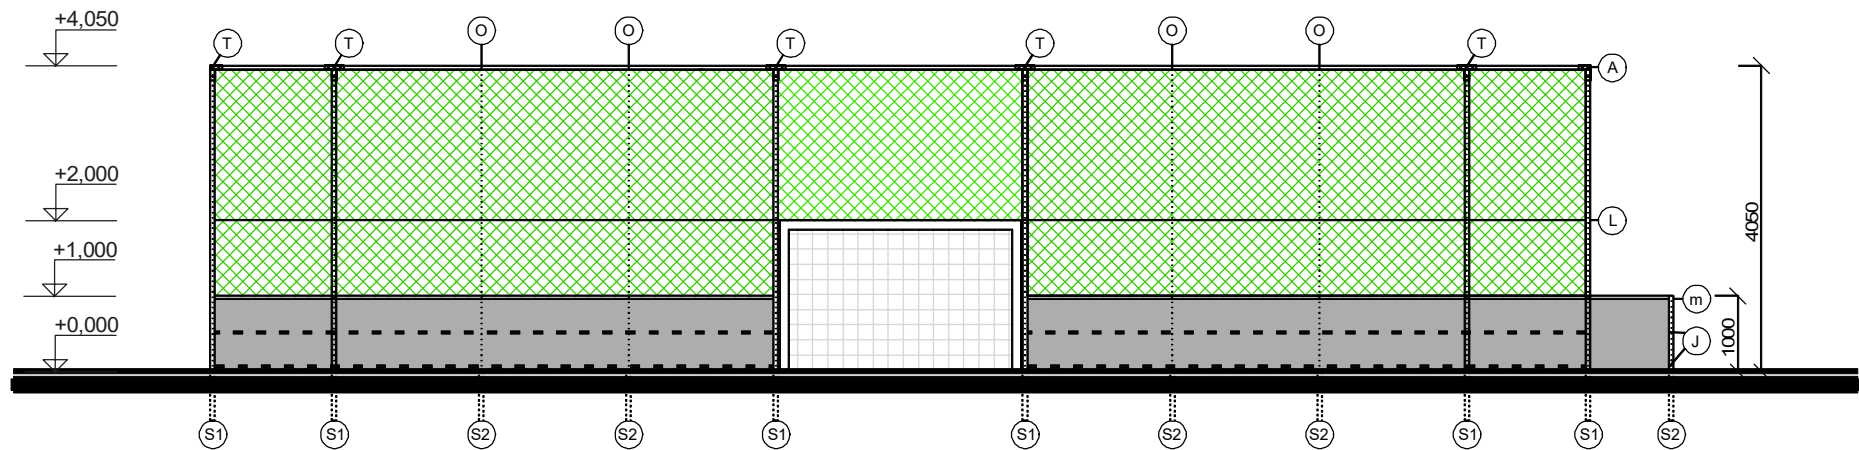


POHĽAD SEVERNÝ

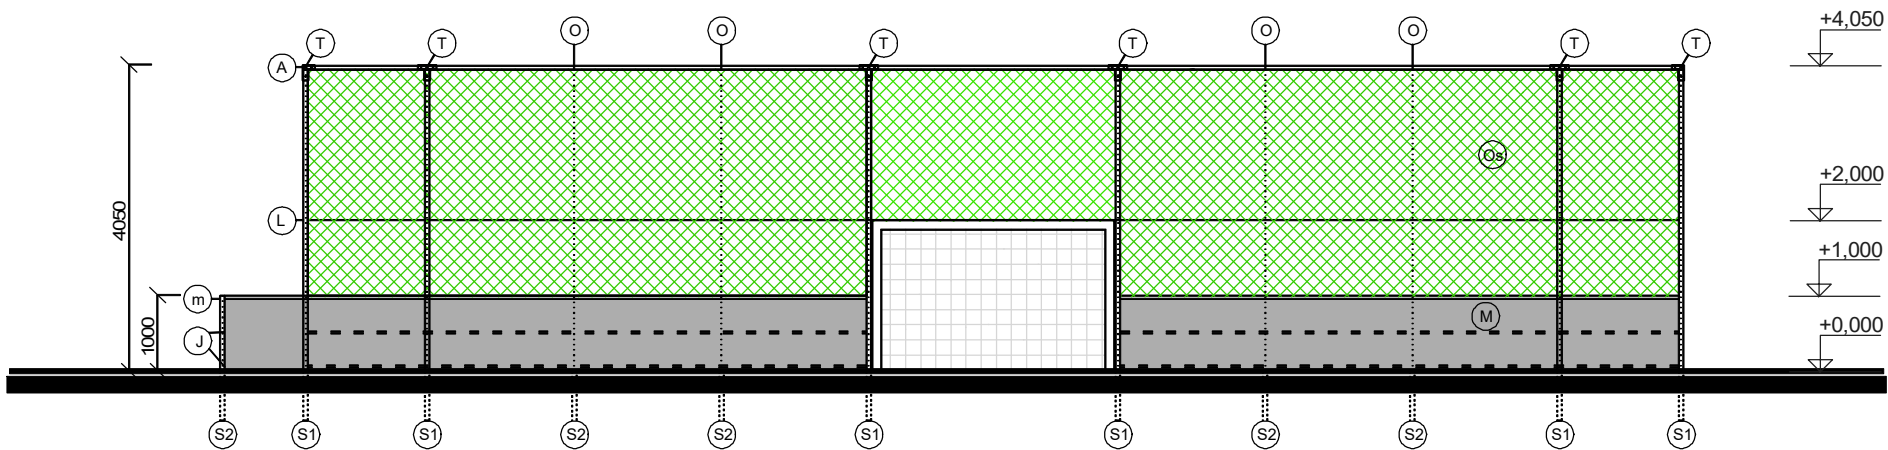


POHĽAD JUŽNÝ

- Ⓢ1 STPIK GALVANIZOVANÝ ø 60 mm, Dĺžka 4450 mm
- Ⓢ2 STPIK GALVANIZOVANÝ ø 60 mm, Dĺžka 1400 mm
- Ⓐ STĽPIK GALVANIZOVANÝ ø 48 mm pre vrchné stuženie
- Ⓣ STUŽIACI PROFIL "T" (18ks, 4rohové)
- ⊕ STUŽIACI PROFIL "+" S VÝLOŽNÍKOM NA OSVETLENIE
- Ⓜ VYSTUŽOVACÍ JOKLOVÝ PROFIL GALVANIZOVANÝ
- Ⓜ MANTINEL
- Ⓜ MADLO OCHRANNÉ
- Ⓞ1 OSVETLENIE
- Ⓞs OCHRANNÁ SIEŤ
- Ⓛ POGUMOVANÉ OCEĽOVÉ LANKO

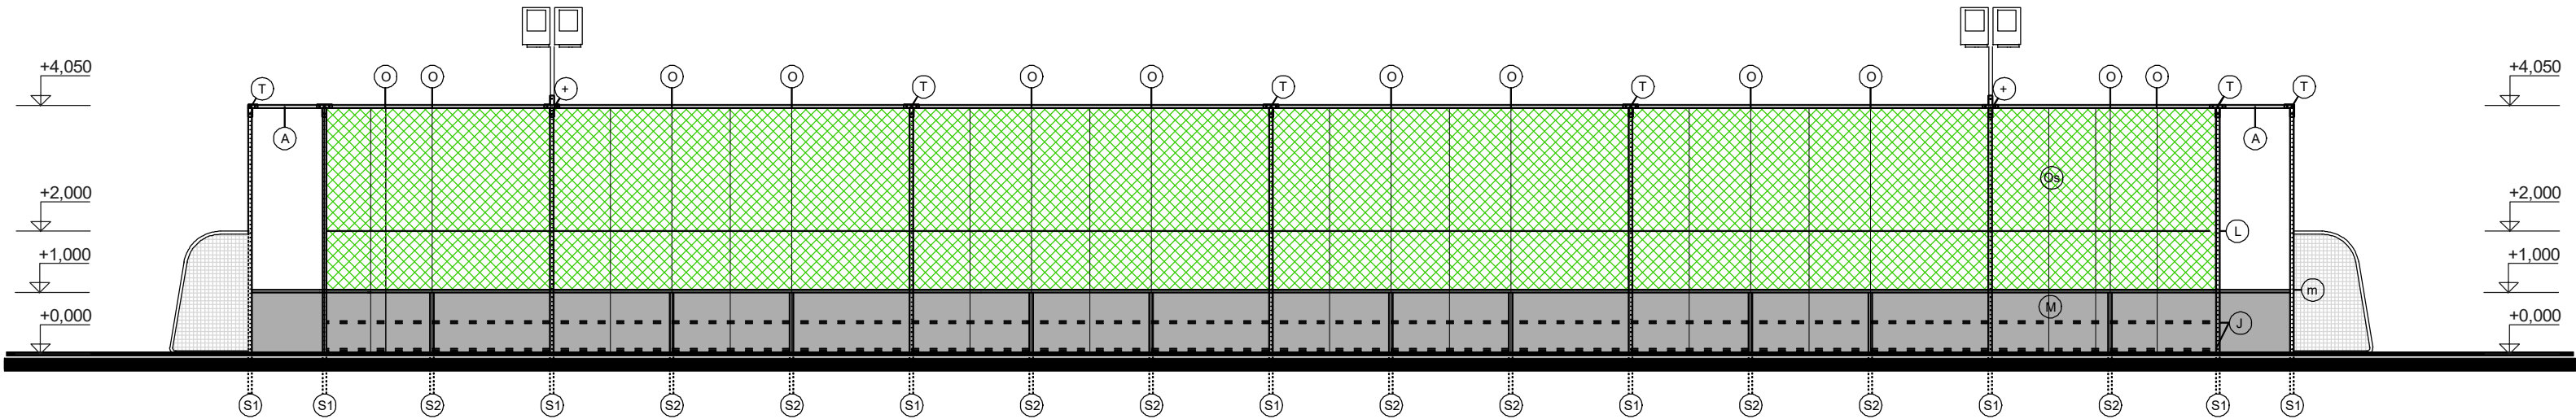

POHĽAD VÝCHODNÝ

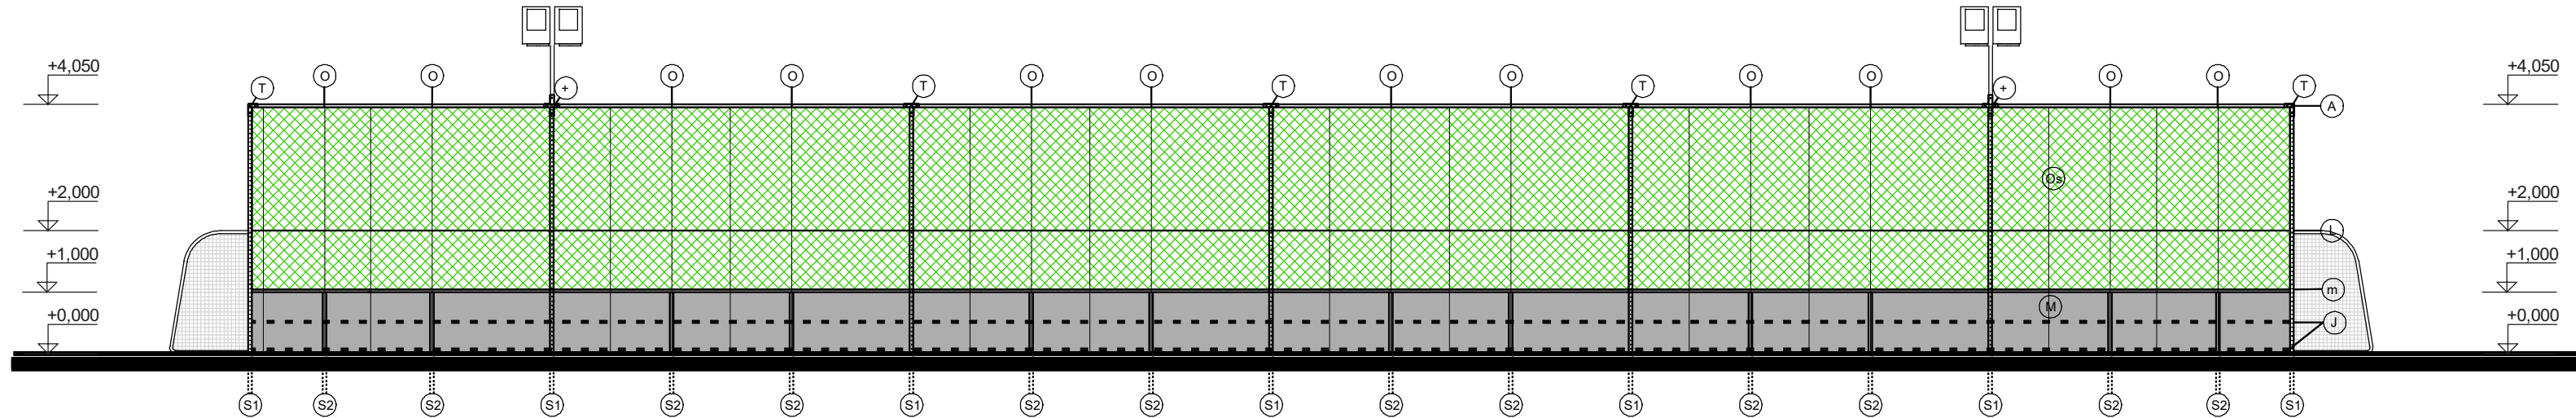

POHĽAD ZÁPADNÝ



ZODP. PROJEKTANT:	Ing. arch. Róbert Lajčiak - autorizovaný architekt, KUDLOVSKÁ 52, 066 01 HUMENNÉ		
PROJEKTANT, AUTOR:	Ing. arch. Róbert Lajčiak - autorizovaný architekt, 0905 428 600, r.lajciak@gmail.com		
INVESTOR :	Mesto Humenné, Kukorelliho 34, 066 28 Humenné	FORMÁT	3 x A4
MIESTO :	Humenné, kat. ú.: Humenné, ul. Starinská, p.č.5381/207	DÁTUM	03 / 2019
MULTIFUNKČNÉ IHRISKO - HUMENNÉ, DUBNÍK		MIERKA	1:100
OBSAH VÝKRESU : SO.01.01 POHĽADY		Č. VÝKRESU	05.