


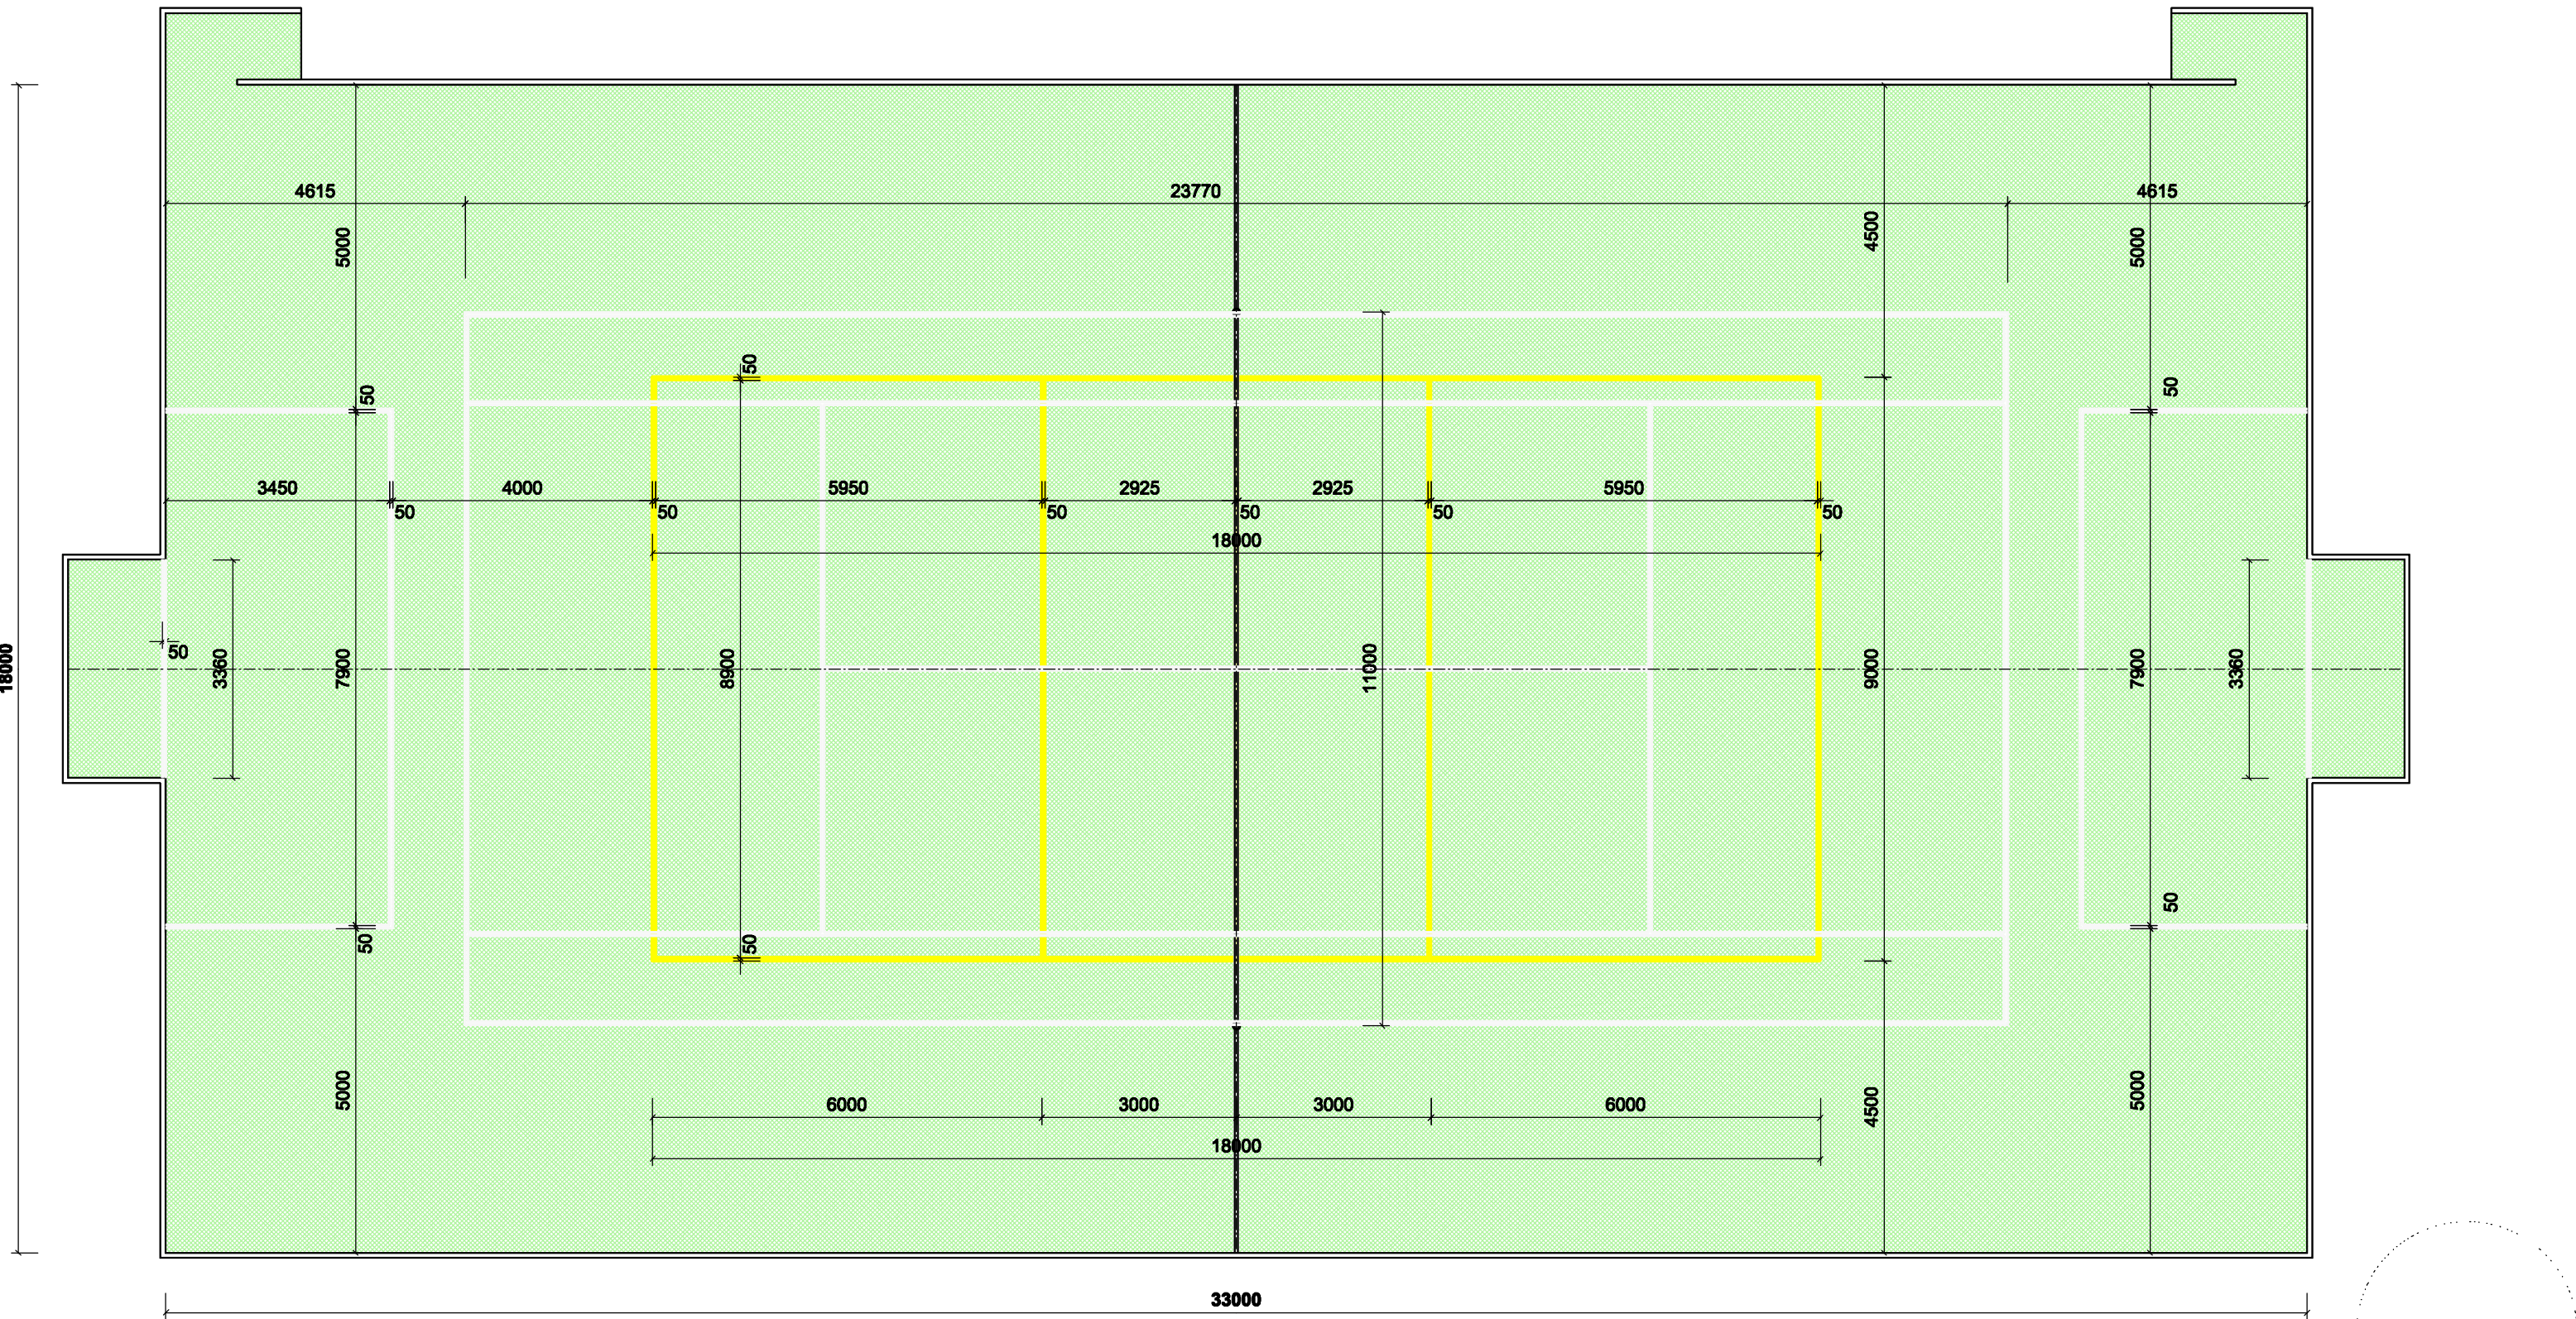


LEGENDA

UMELÁ TRÁVA ZELENÁ

DĹŽKA ČIAR

MALÝ FUTBAL - biela 60bm
VOLEJBAL - žltá 81bm
TENIS - biela 146bm
287bm

HRÚBKA ČIAR 50mm

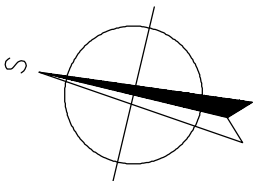

ZODP. PROJEKTANT:	Ing.arch. Róbert Lajčiak - autorizovaný architekt, KUDLOVSKÁ 52, 066 01 HUMENNÉ		
PROJEKTANT, AUTOR:	Ing.arch. Róbert Lajčiak - autorizovaný architekt, 0905 428 600, r.lajciak@gmail.com		
INVESTOR :	Mesto Humenné, Kukorelliho 34, 066 28 Humenné	FORMÁT	2 x A4
MIESTO :	Humenné, kat. ú.: Humenné, ul. Starinská, p.č.5381/207	DÁTUM	03 / 2019
MULTIFUNKČNÉ IHRISKO - HUMENNÉ, DUBNÍK			MIERKA 1:100
OBSAH VÝKRESU : SO.01.01 ČIAROVANIE			Č. VÝKRESU 06.