
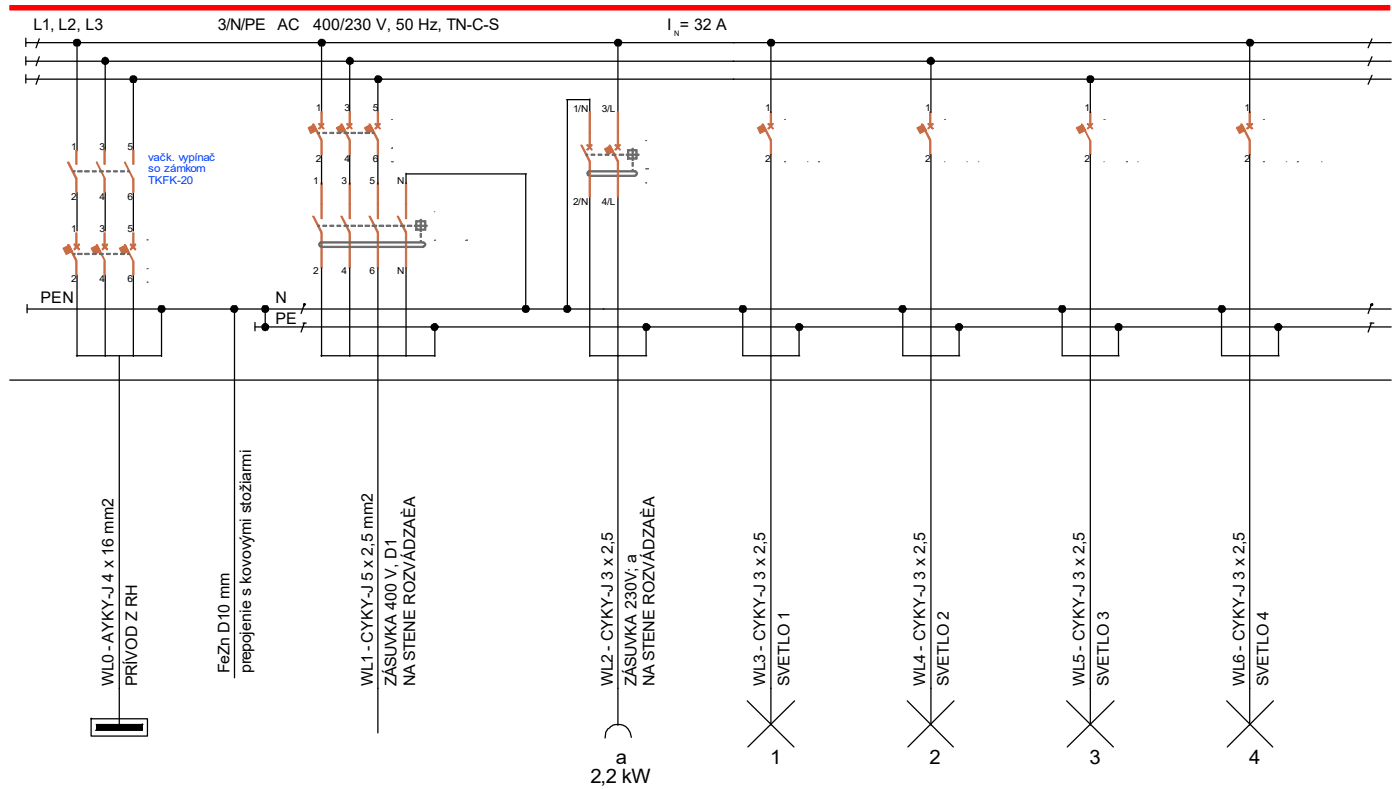


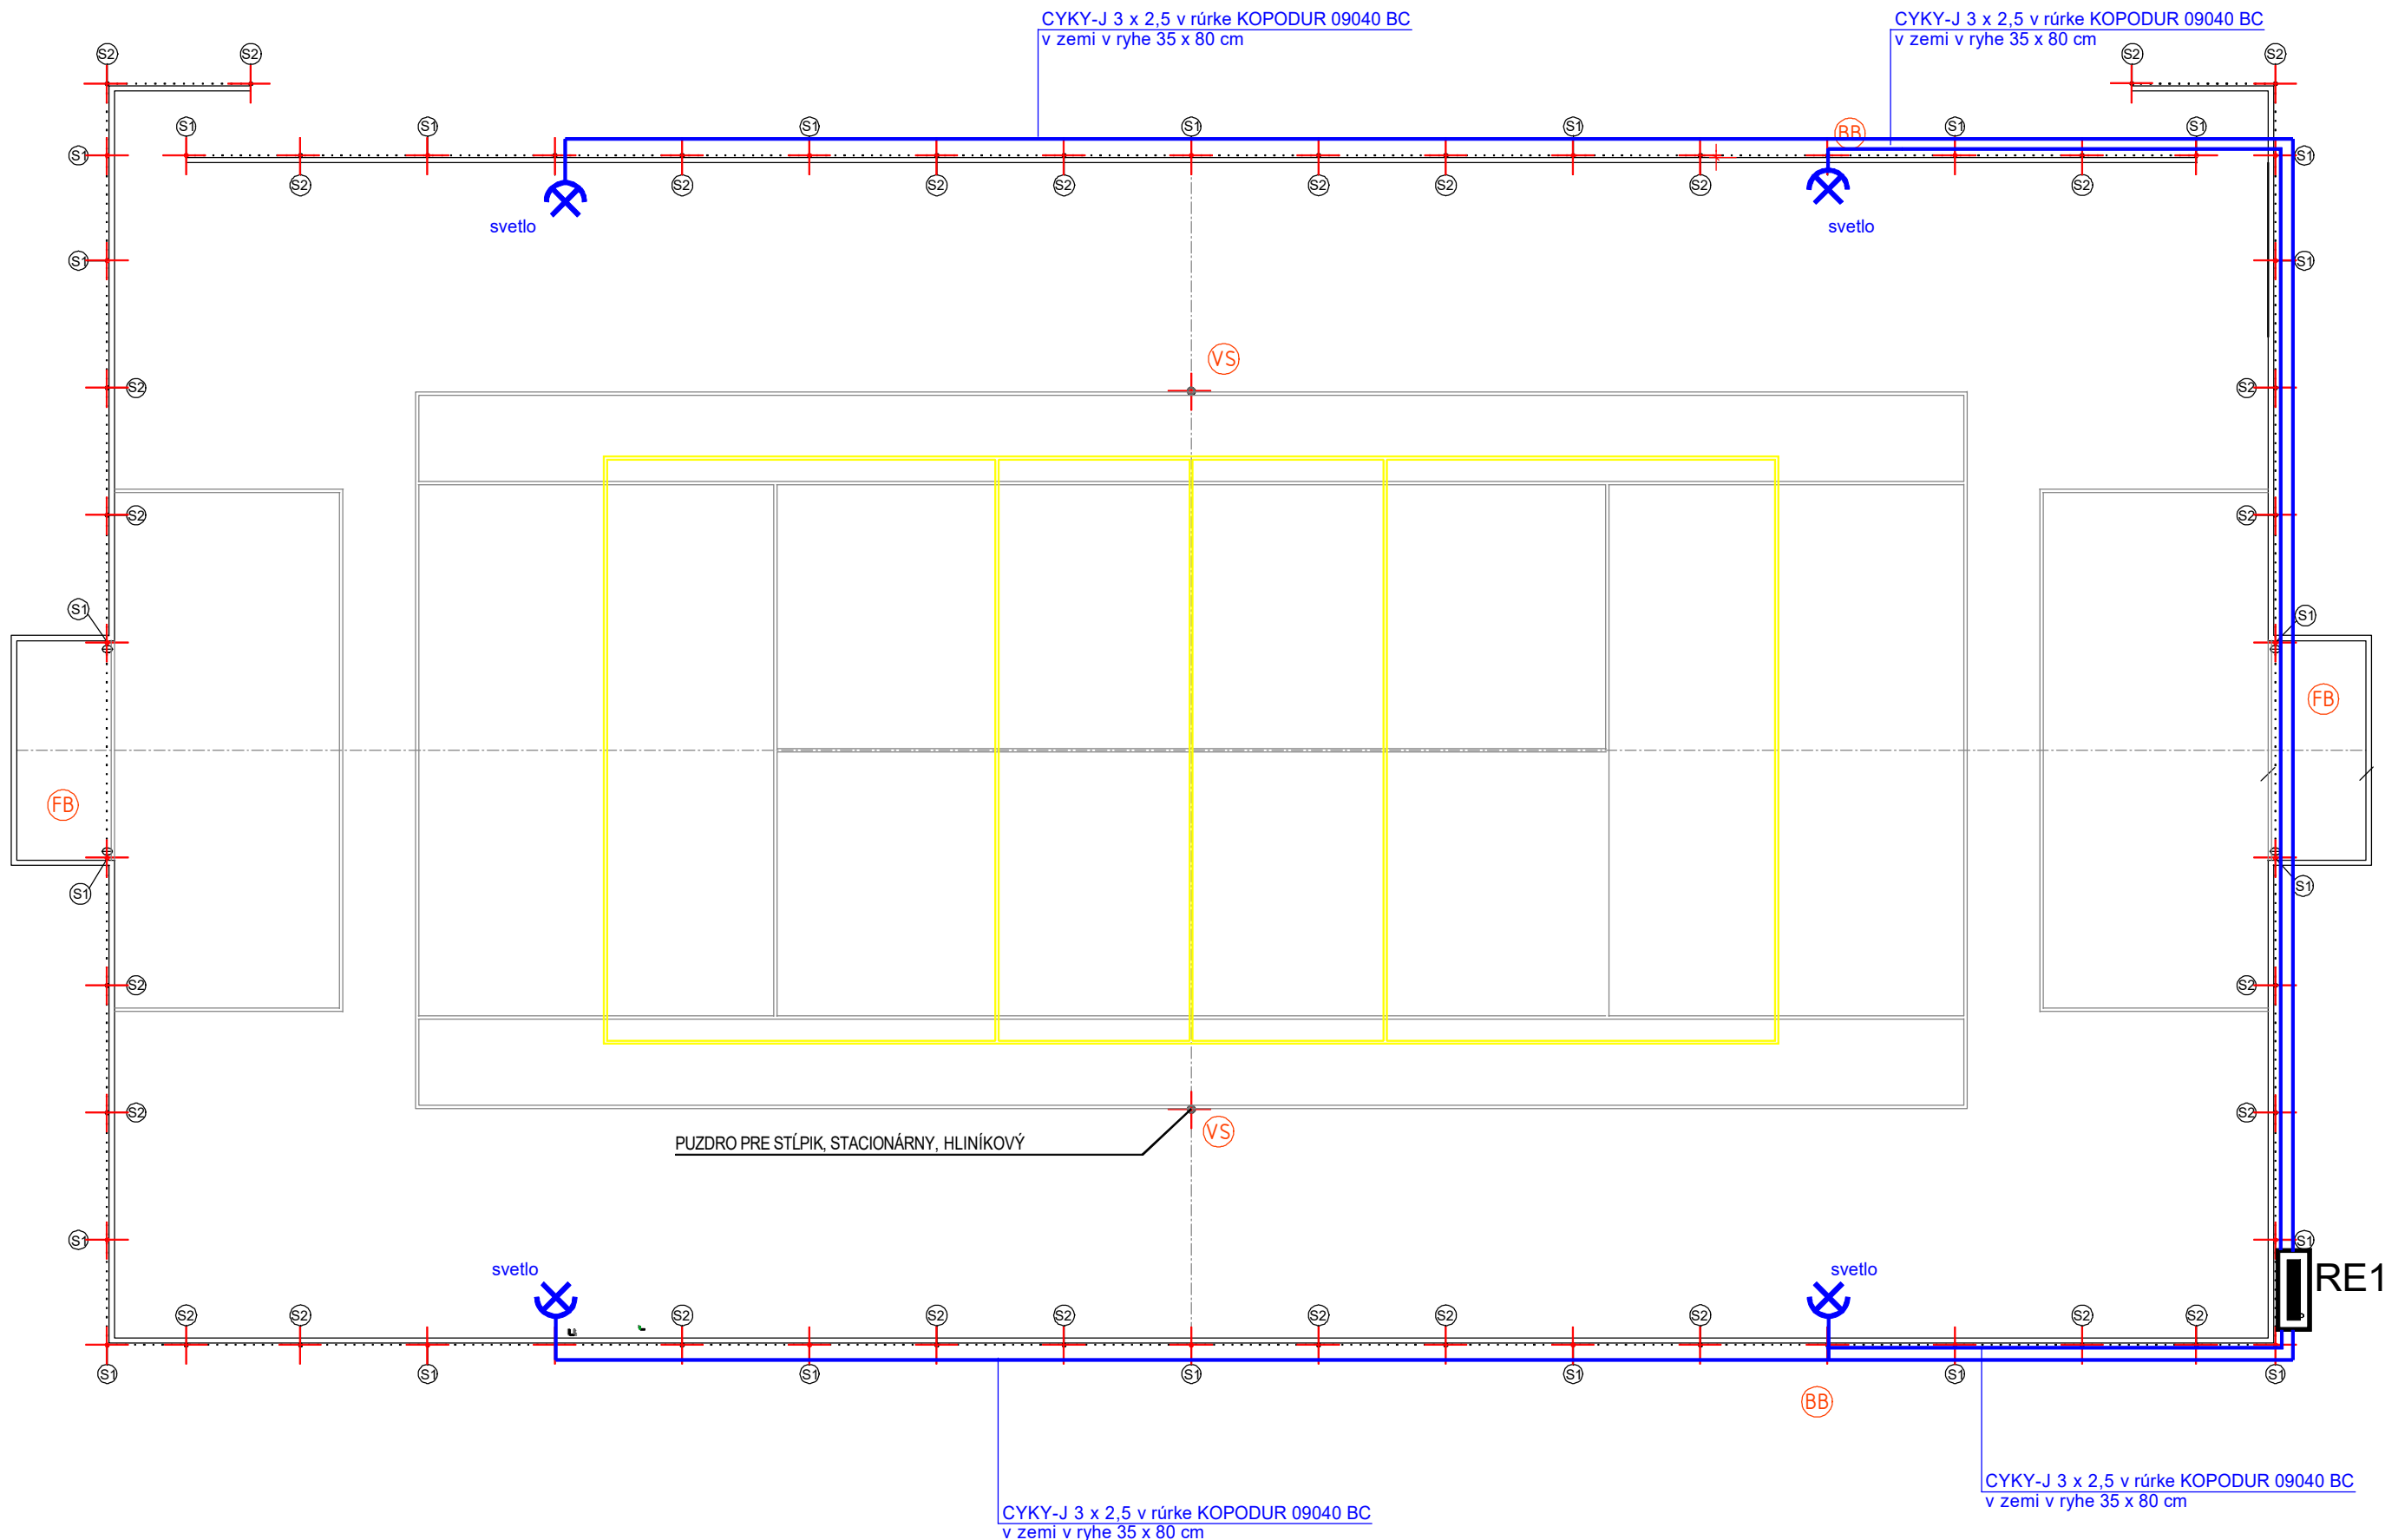

ROZVODNÁ SIE : 3/PEN AC 400/230 V, 50 Hz, TN - C
3/N/PE AC 400/230 V, 50 Hz, TN - S
1/N/PE AC 230 V, 50 Hz, TN - S
OCHRANA PRED ZÁSAHOM EL. PRÚDOM V NÓRMÁLNEJ PREVÁDZKE : STN 33 2000-4-41:2007
412.1 ZÁKLADNÁ IZOLÁCIA ŽIVÝCH ČASŤÍ
412.2.2 KRYTÝ
OCHRANA PRED ZÁSAHOM EL. PRÚDOM PRI PORUCHE : STN 33 2000-4-41:2007
411.3.2 SAMOEINNÉ ODPOJENIE PRI PORUCHE
411.3.1.2 OCHRANNÉ POSPÁJANIE
DOPLNKOVÁ OCHRANA : STN 33 2000-4-41:2007
415.1 DOPLNKOVÁ OCHRANA : PRÚDOVÉ CHRÁNIÉE (RCD)

ROZVÁDZAČ RH :
A - TYP, SOP - 500 x 500 x 250 š x v x h
KRYTIE : IP 43/ IP 20
PRÍVOD A VÝVODY : DOLU
INŠTALOVA MINIMÁLNE 70 cm OD UPRAVENÉHO TERÉNU

Uloženie káblov podľa STN 341050 zmeny "c" z roku 1988 a podľa STN 736005

Najmenej dovolené vodorovné vzdialenosti medzi súbežnými podzemnými vedeniami podľa STN 73 6005

ZODP. PROJEKTANT:	Ing.arch. Róbert Lajčiak - autorizovaný architekt, KUDLOVSKÁ 52, 066 01 HUMENNÉ		
PROJEKTANT, AUTOR:	Ing.arch. Róbert Lajčiak - autorizovaný architekt, 0905 428 600, r.lajciak@gmail.com		
INVESTOR :	Mesto Humenné, Kukorelliho 34, 066 28 Humenné	FORMÁT	3 x A4
MIESTO :	Humenné, kat. ú.: Humenné, ul. Starinská, p.č.5381/207	DÁTUM	03 / 2019
MULTIFUNKČNÉ IHRISKO - HUMENNÉ, DUBNÍK		MIERKA	1:100
OBSAH VÝKRESU :		Č. VÝKRESU	
SO.01.01 Schéma elektroinštalácie		07.	