REZ A-A

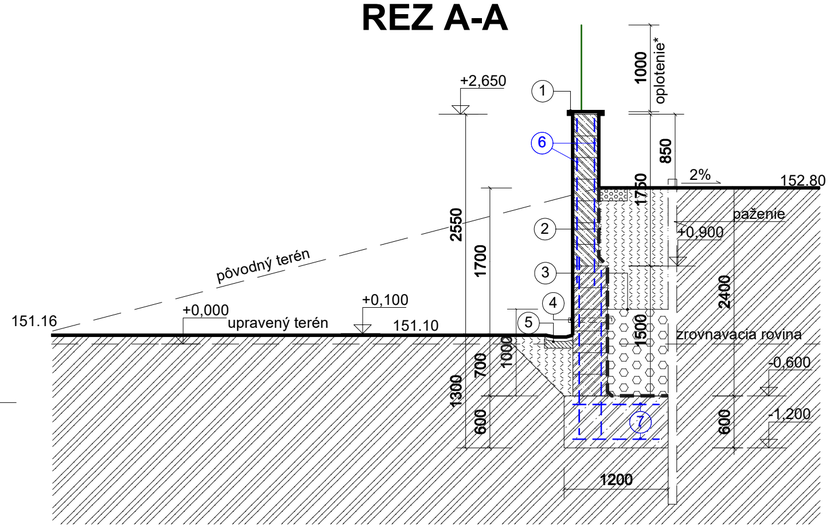

REZ B-B

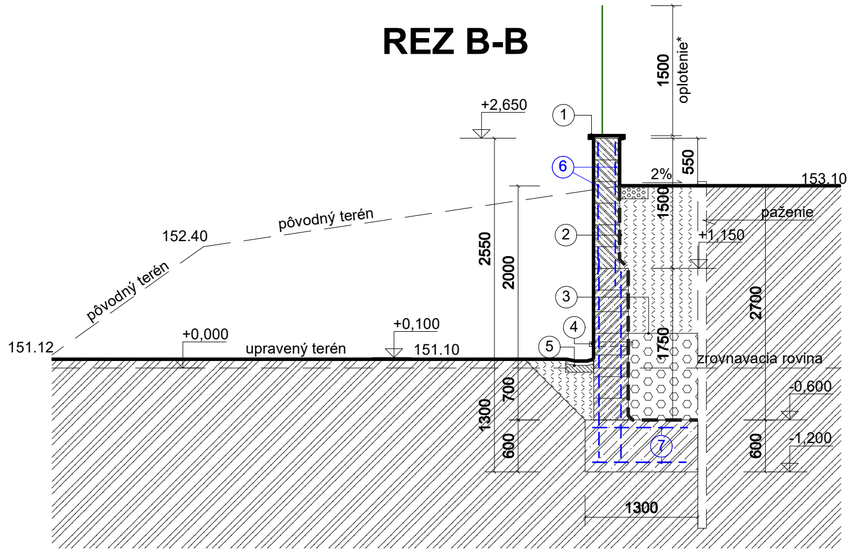

REZ C-C

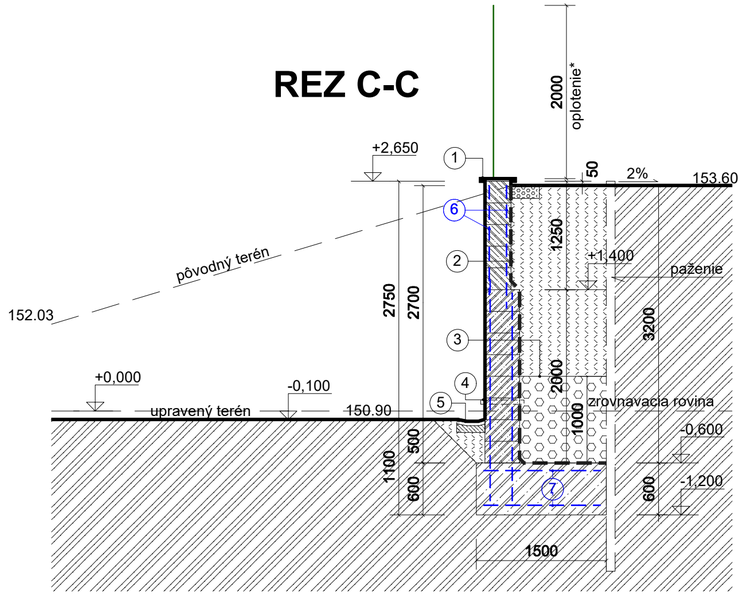

REZ D-D

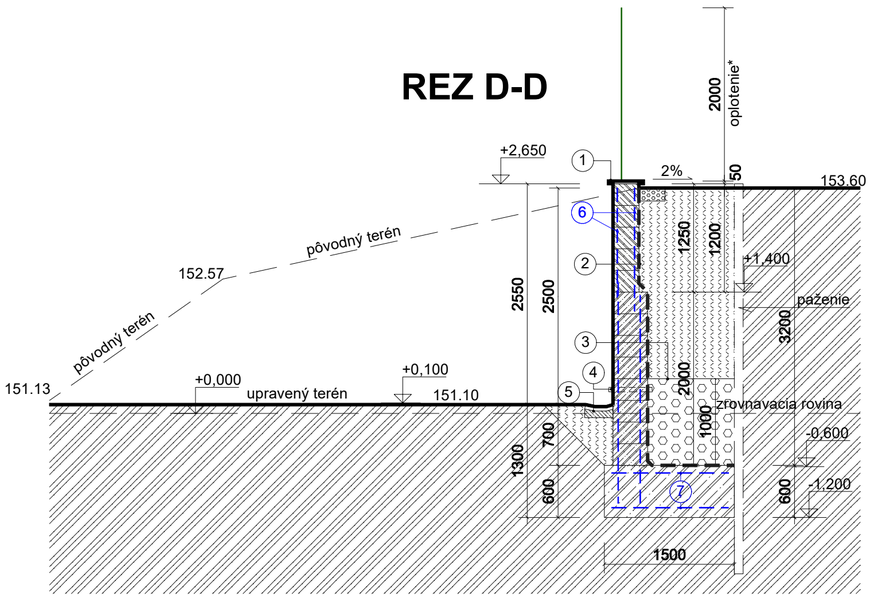

REZ E-E

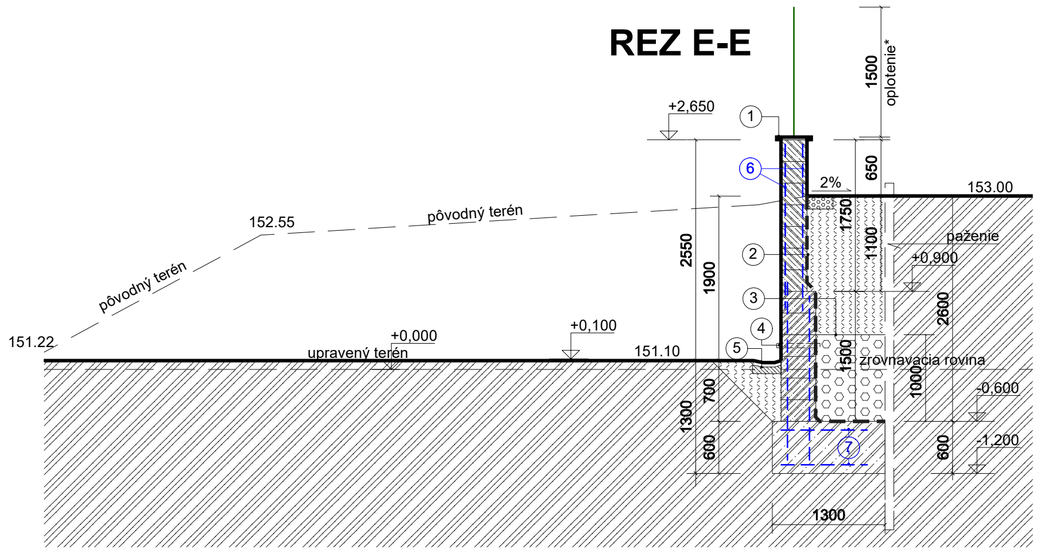

1. Krycia platňa rozmeru 400/400 mm
   materiál: betón hladený, farba sivá
   platňu uložiť v spád 2%
2. Nopová fólia voľne priložená
   v styku so zeminou (štrkovaním) prikotvená
3. Geotextília min 400 g/m2
   štrková drenáž obalená do geotextílie
4. Drenážna rúrka plastová o50 mm
   uloženie vo vodorovnom smere min. á 5,0 m
5. Odvod priesakovej vody
   žľab uložený v betónovom polosuchom lôžku
   žľab malý odvodňovací rozmer 25x21x6 cm
   alter. obdobný odvodňovací žľab
6. Tyčová výstuž (dimenzia viď. Statické posúdenie)
7. KARI sieť (dimenzia viď. Statické posúdenie)

- ŽELEZOBETÓN
- NADZÁKLADOVÉ MURIVO hr. 400 mm
  Z BET. TVÁRNIC PREMAC DT 40, 400x250x500 mm
  S BETÓNOVOU ZÁLIEVKOU A OC. VÝSTUŽOU
- NADZÁKLADOVÉ MURIVO hr. 300 mm
  Z BET. TVÁRNIC PREMAC DT 30, 300x250x500 mm
  S BETÓNOVOU ZÁLIEVKOU A OC. VÝSTUŽOU
- OCEĽOVÁ VÝSTUŽ viď. Statické posúdenie
- ZHUTNENÝ NÁSYP ZEMINOU
- ŠTRKOVÉ LOŽKO
- POVODNÁ ZEMINA
- NOPOVÁ FÓLIA DORKEN alt. ekvivalentná

Oplotenie - detail výkres č.07
Výška oplotenia je orientačná (tolerancia výšky je +- 50 mm)
Osové vzdialenosti stĺpikov oplotenia sú len orientačné
Rozmery sa prospôsobia skutkovým rozmerom oplotenia
a jeho príslušenstva, podľa konkrétného dodávateľa

Oplotenie - vyplň
Výplň medzi stĺpikmi bude tvoriť tzv. zváraný panel z pozinkovaného
a poplastovaného drôtu o min. hrúbke 4mm zvislo a 4 mm horizontálne
Veľkosť oka výplne bude maximálne 60 x 100 mm
Alternatíva:
Poplastovaný drôt o min. hrúbke 5 mm zvislo a 6 mm horizontálne
Veľkosť oka výplne bude maximálne 60 x 200 mm
Farba zelená RAL 6005

ZODP. PROJEKTANT:	Ing.arch. Róbert Lajčiak - autorizovaný architekt, KUDLOVSKÁ 52, 066 01 HUMENNÉ	
SPRACOVAL:	Ing.arch. Róbert Lajčiak - autorizovaný architekt, 0905 428 600, r.lajciak@gmail.com	
INVESTOR :	Mesto Humenné, Kukorelliho 34, 066 28 Humenné	FORMÁT 6 x A4
MIESTO :	Humenné, Ihrisko pri Mlyne, Hrnčiarska, p.č. 1416, 1421	DÁTUM 08 / 2020
VÝSTAVBA OPORNÉHO MÚRA A OPLOTENIA NA IHRISKU PRI MLYNE, UL. HRNČIARSKA		MIERKA 1:100
OBSAH VÝKRESU :	**OPORNÝ MÚR ZÁKLADY, PôDORYS , POHĽAD**	Č. VÝKRESU **07.**