

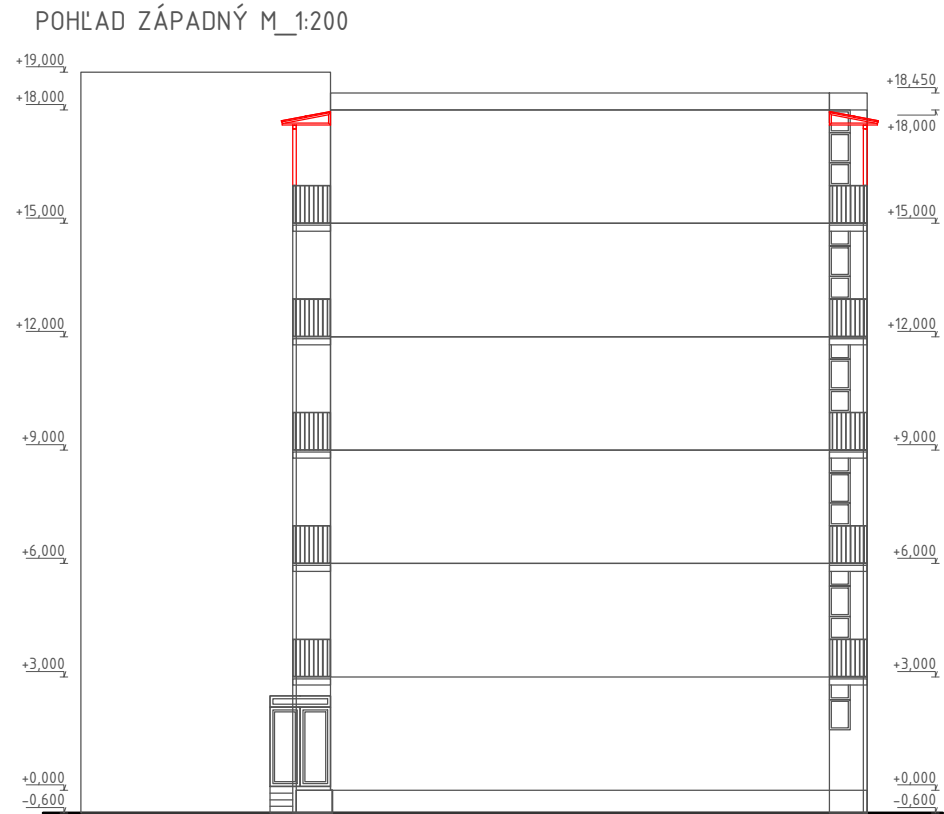
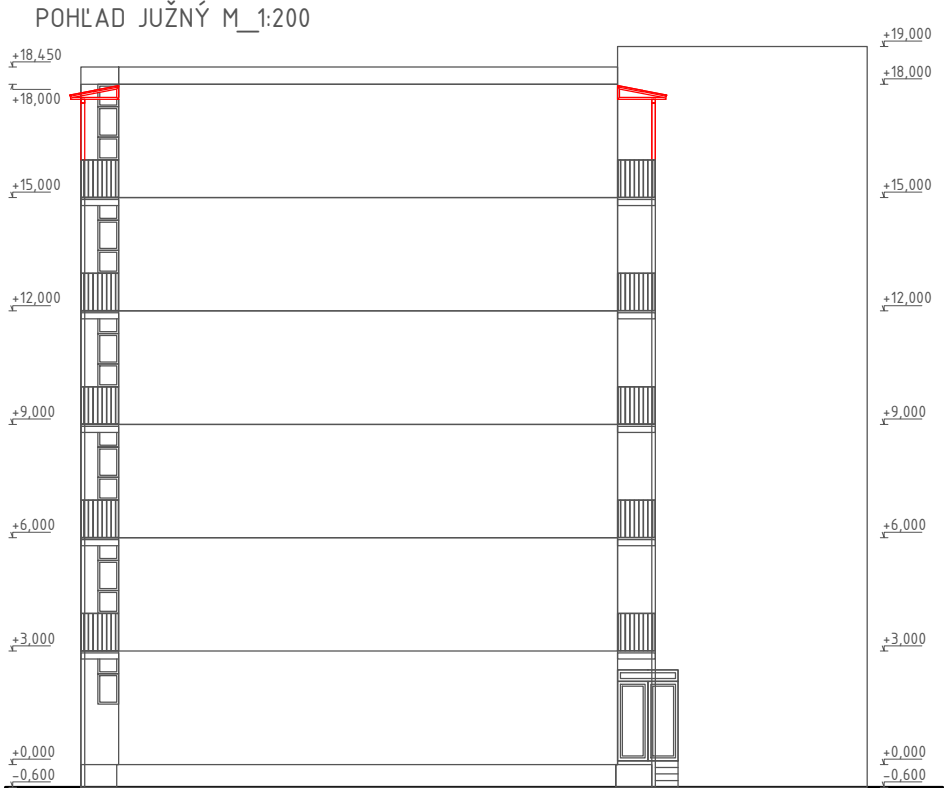


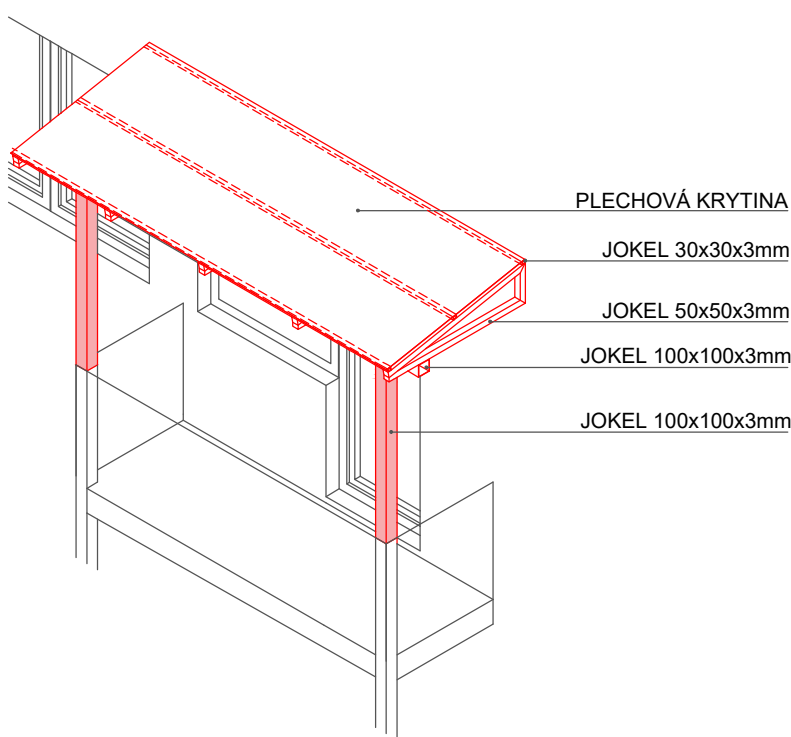

OCEĽOVÁ KONŠTRUKCIA NAD POSLEDNÝM BALKÓNOM

DĹŽKA 3500 mm, VYKONZOLOVANIE NA VŠETKY STRANY 300 mm, VÝŠKA 330 mm (DĹŽKA KONŠTRUKCIE SA MÔŽE MENIŤ VZHLĎOM NA ROZDIELNE ROZMERY BALKÓNOV, PRESAH KONŠTRUKCIE NAD BALKÓNOM MIN. 300mm) OPLÁŠTENIE STRECHY BUDE Z PLECHOVEJ KRYTINY (KONKRÉTNY TYP A FAREBNÝ ODTIEŇ BUDE URČENÝ NA ZÁKLADE PREDLOŽENÝCH VZORIEK DODÁVATEĽA.SPODNÁ HRANA KONŠTRUKCIE +17,500

PRED REALIZÁCIOU JE NUTNÉ VŠETKY PLOCHA ZAMERAŤ A OVERIŤ SPRÁVNOSŤ ÚDAJOV S PROJEKTOVOU DOKUMENTÁCIOU. SCHÉMA NENAHRAZUJE VÝROBNÚ DOKUMENTÁCIU, VŠETKY KOVOVÉ KONŠTRUKCIE MUSIA MAŤ ANTIKORÓZNU ÚPRAVU !

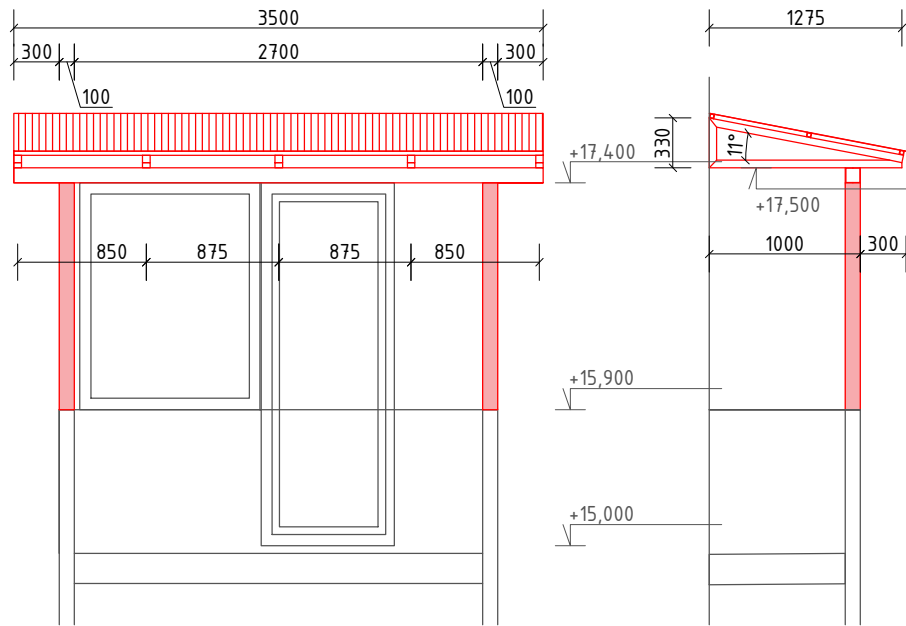

POZNÁMKY

- NAVRHOVANÉ MATERIÁLY SÚ REFERENČNÉ
- PROJEKTANT NENESIE ŽIADNU ZODPOVEDNOSŤ ZA ZMENY USKUTOČNENÉ BEZ JEHO PÍSMENNÉHO SÚHLASU.
- ZHOTOVITEĽ JE POVINNÝ O ZISTENÝCH CHYBÁCH V DOKUMENTÁCII NEODKLADNE INFORMOVAŤ PROJEKTANTA.
- ZHOTOVITEĽ JE POVINNÝ ZMENY A ÚPRAVY KONŠTRUKČNÉHO RIEŠENIA KONZULTOVAŤ S PROJEKTANTOM.
- ZHOTOVITEĽ NESMIE VYKONÁVAŤ ZMENY A ÚPRAVY BEZ PÍSMENNÉHO SÚHLASU PROJEKTANTA.
- ZHOTOVITEĽ JE POVINNÝ SKUTOČNÉ ROZMERY SKONTROLOVAŤ NA STAVBE.
- ZHOTOVITEĽ MÔŽE REALIZOVAŤ AŽ PO ODSÚHLASENÍ DIELENSKEJ DOKUMENTÁCIE PROJEKTANTOM.
- ZHOTOVITEĽ MUSÍ PRI REALIZÁCII POSTUPOVAŤ V SÚLADE S PLATNÝMI STN A EN.
- VŠETCI DODÁVATEĽIA SÚ POVINNÍ SI SKONTROLOVAŤ SKUTOČNÉ ROZMERY NA STAVBE.

AUTOR PROJEKTU		ZODPOVEDNÝ PROJEKTANT	PROJEKTANT	
Ing. DANIEL DUNAJ		Ing. DANIEL DUNAJ	Ing. DANIEL DUNAJ	
STAVBA:		STAVEBNÉ ÚPRAVY BYTOVÉHO DOMU SÚP. č. 6199		FORMÁT: 380X608
MIESTO STAVBY:		Humenné, parc. č. C KN 3352/2, 3352/5, k.ú. Humenné		DÁTUM: 10/2023
STAVEBNÍK:		MESTO HUMENNÉ, Kukorelliho 1501/34, Humenné, PSČ 066 28, SR		MIERKA: 1:200
DIEL:		ARCHITEKTONICKO - STAVEBNÉ RIEŠENIE		ČÍSLO VÝKRESU: 01
PREDMET VÝKRESU:		PRÍSTREŠOK NAD NAJVYŠŠÍM BALKÓNOM		OBJEKT: SO-01
				KÓTOVANÉ: mm
				STUPEŇ: STAVEBNÉ ÚPRAVY
				Ing. DANIEL DUNAJ, PERECÍNSKA 2548/25, 069 01 SNINA, 0944 277 570, dunaj.dan@gmail.com