


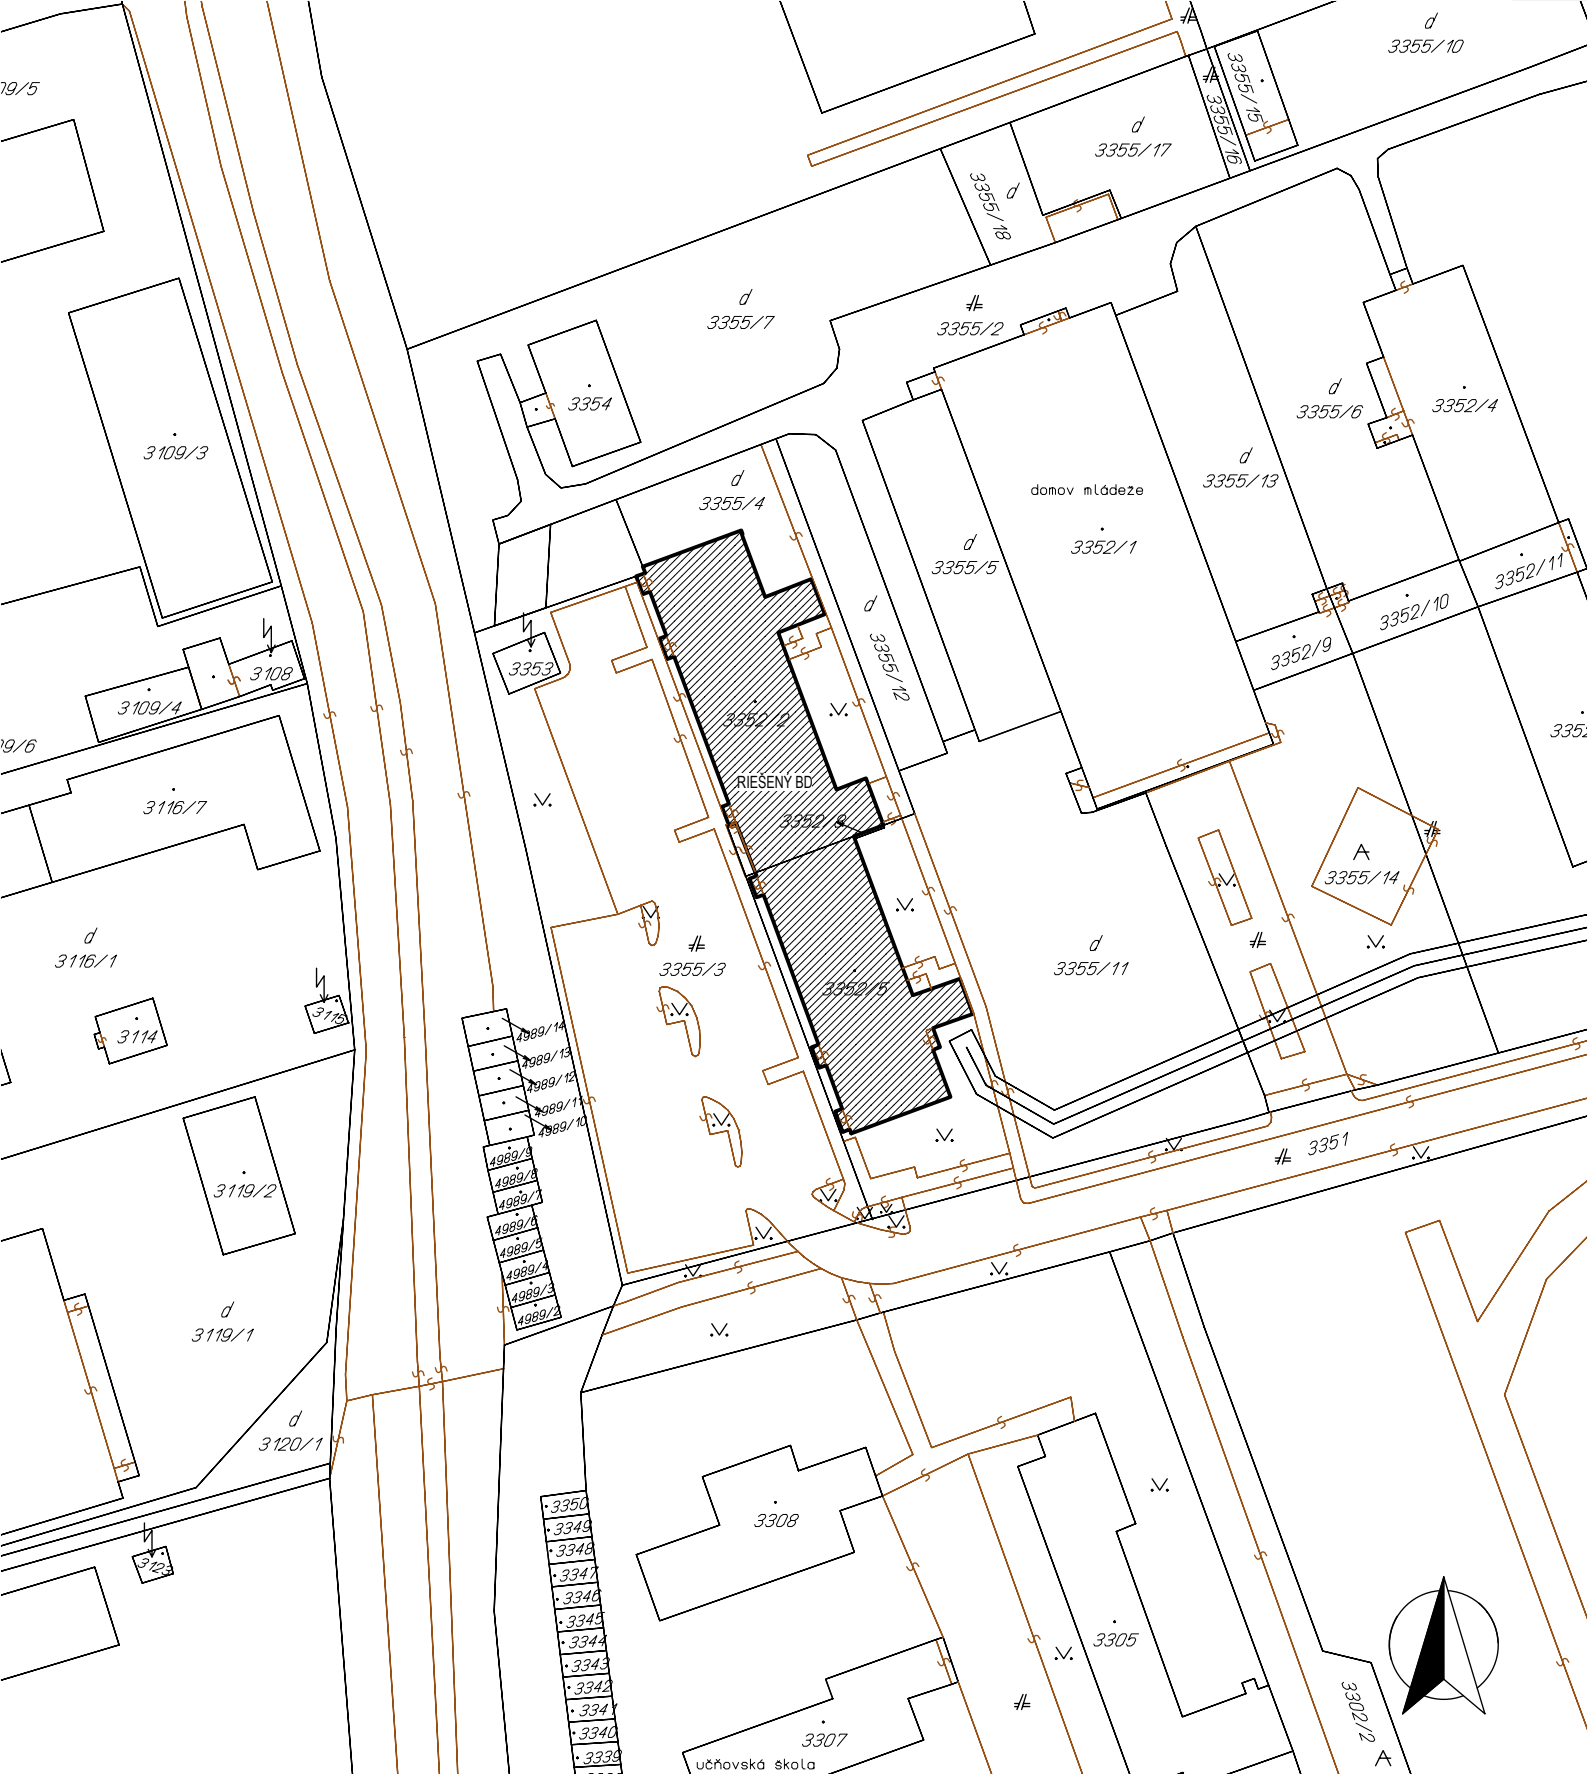

|                   |                                                            |                       |  |                                                                                        |              |
|-------------------|------------------------------------------------------------|-----------------------|--|----------------------------------------------------------------------------------------|--------------|
| AUTOR PROJEKTU    |                                                            | ZODPOVEDNÝ PROJEKTANT |  | PROJEKTANT                                                                             |              |
| Ing. DANIEL DUNAJ |                                                            | Ing. DANIEL DUNAJ     |  | Ing. DANIEL DUNAJ                                                                      |              |
|                   |                                                            |                       |  |                                                                                        |              |
| STAVBA:           | STAVEBNÉ ÚPRAVY BYTOVÉHO DOMU SÚP. č. 6199                 |                       |  | FORMÁT:                                                                                | 210 x 297 mm |
|                   |                                                            |                       |  | DÁTUM:                                                                                 | 27.10.23     |
|                   |                                                            |                       |  | MIERKA:                                                                                | 1:1000       |
| MIESTO STAVBY:    | Humenné, parc. č. C KN 3352/2, 3352/5, k.ú. Humenné        |                       |  | ČÍSLO VÝKRESU:                                                                         | 1            |
| STAVEBNÍK:        | MESTO HUMENNÉ, Kukoreliho 1501/34, Humenné, PSČ 066 28, SR |                       |  | OBJEKT:                                                                                | SO-01        |
|                   |                                                            |                       |  | KÓTOVANÉ:                                                                              | mm           |
| DIEL:             | ARCHITEKTONICKO - STAVEBNÉ RIEŠENIE                        |                       |  | STUPEŇ:                                                                                | OHLÁSENIE    |
| PREDMET VÝKRESU:  | SITUÁCIA                                                   |                       |  | Ing. DANIEL DUNAJ, PEREČINSKA 2548/25, 069 01 SNINA, 0944 277 570, dunaj.dan@gmail.com |              |