


M 1:100


stavebné konštrukcie prístrešku
sú triedy reakcie na oheň A1-
neprispievajú k rozvoju požiaru

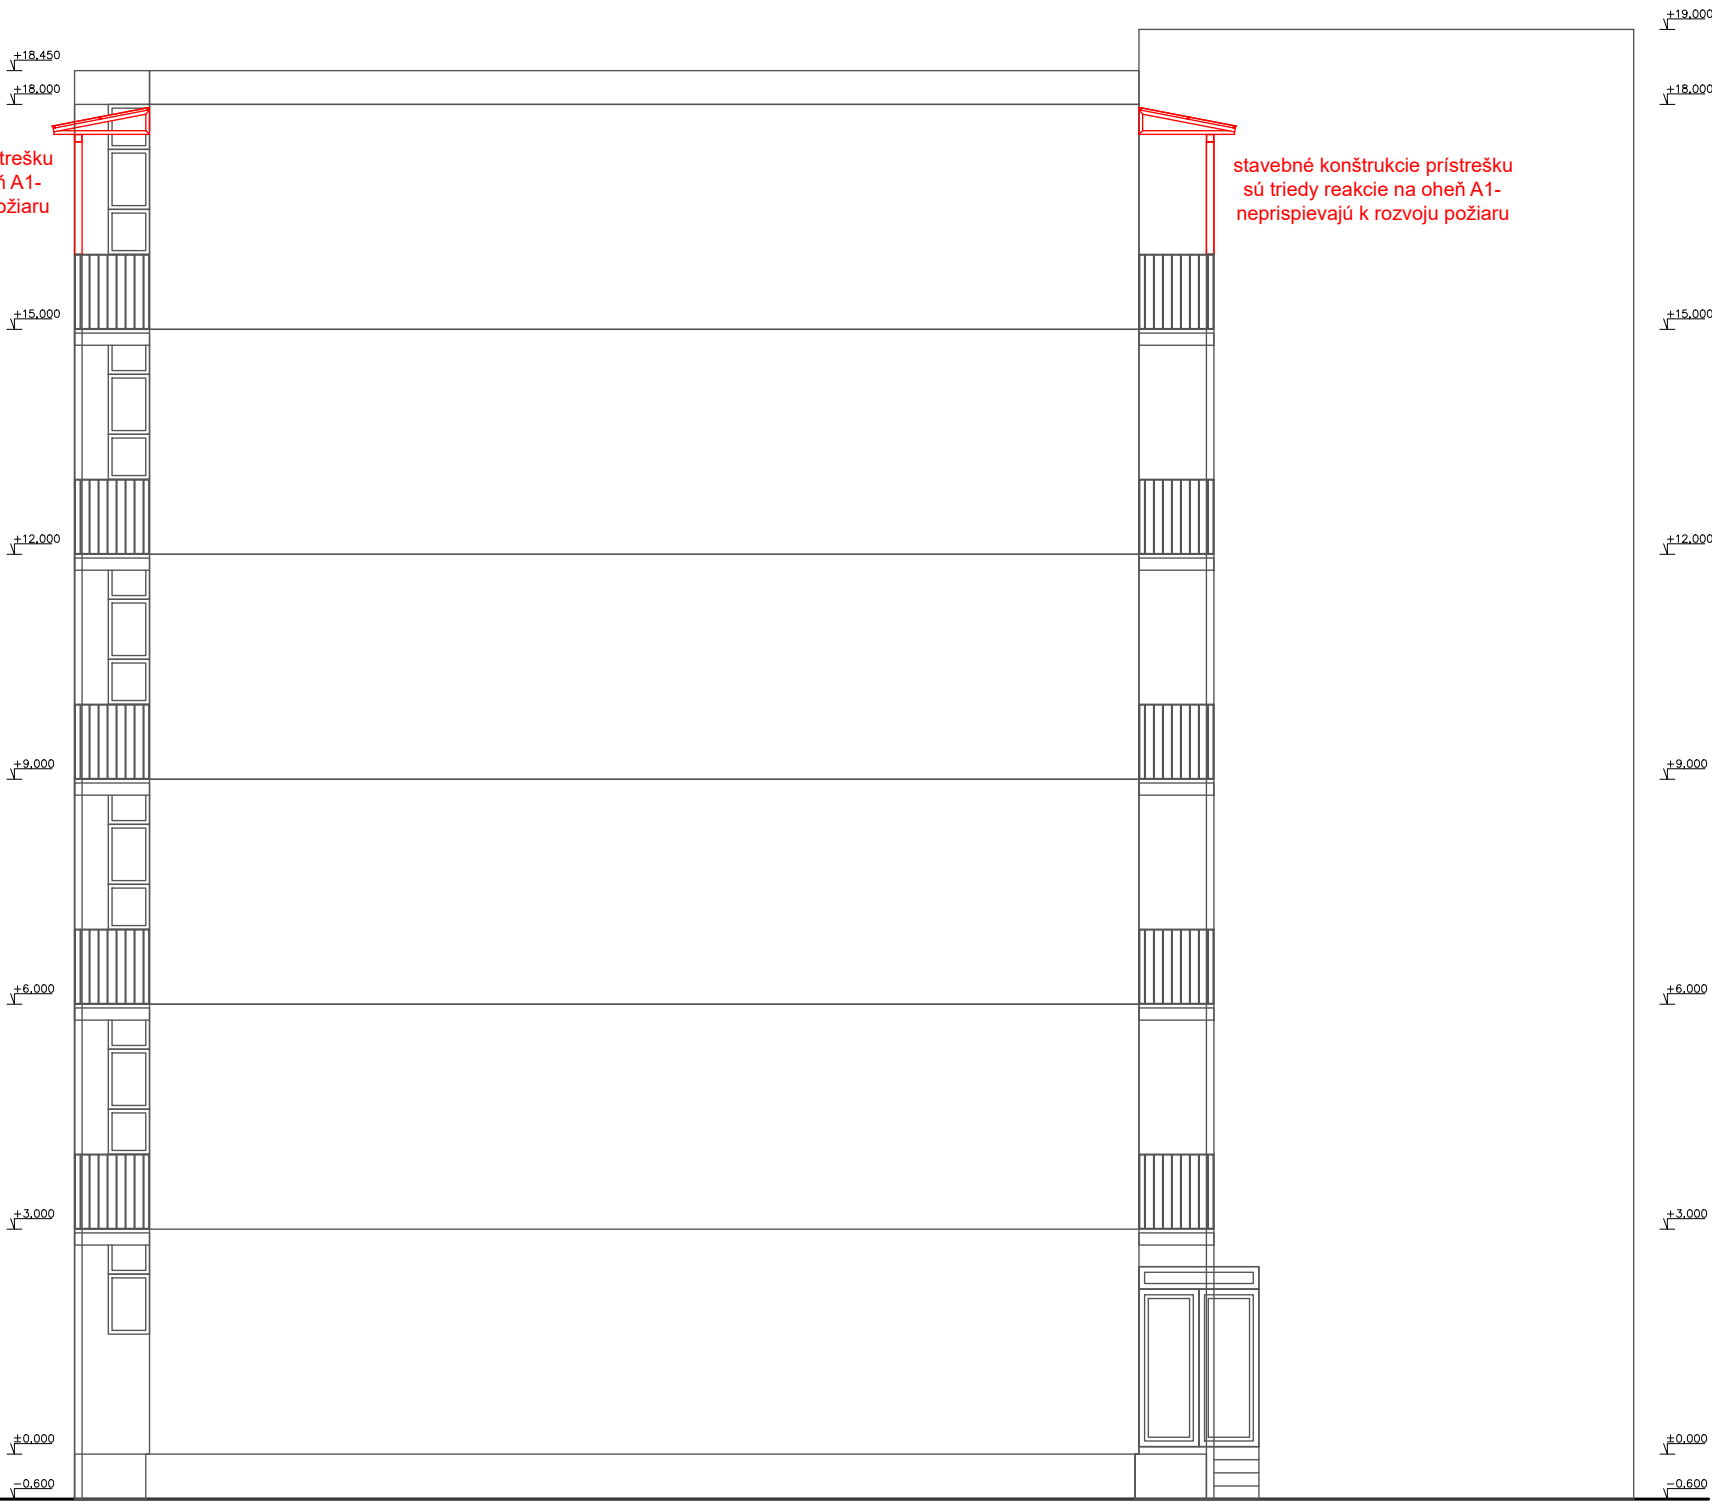

stavebné konštrukcie prístrešku
sú triedy reakcie na oheň A1-
neprispievajú k rozvoju požiaru

M 1:50

stavebné konštrukcie prístrešku
sú triedy reakcie na oheň A1-
neprispievajú k rozvoju požiaru

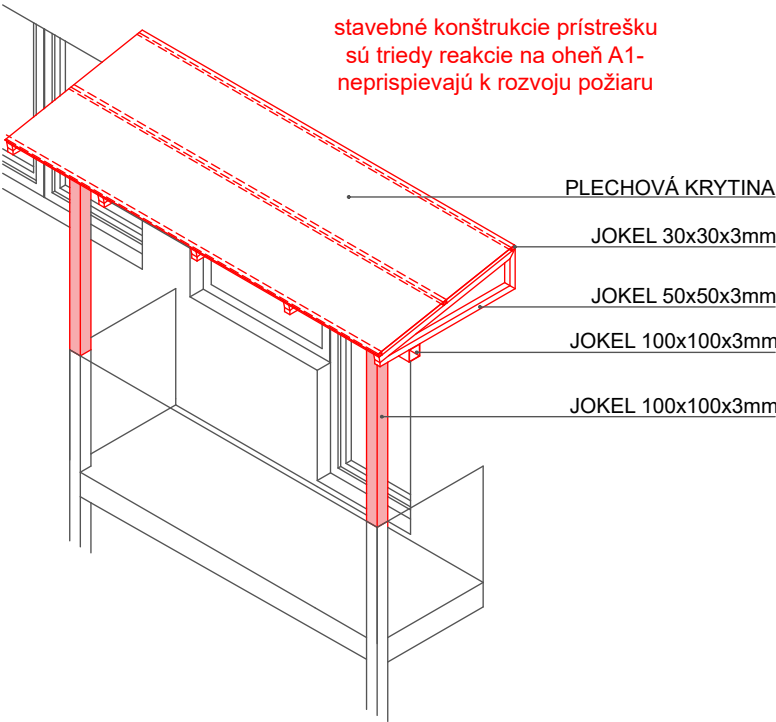

OCEĽOVÁ KONŠTRUKCIA NAD POSLEDNÝM BALKÓNOM

DĹŽKA 3500 mm, VYKONZOLOVANIE NA VŠETKY STRANY 300 mm, VÝŠKA 330 mm
(DĹŽKA KONŠTRUKCIE SA MÔŽE MENIŤ VZHLADOM NA ROZDIELNE ROZMERY BALKÓNOV, PRESAH KONŠTRUKCIE NAD BALKÓNOM MIN. 300mm)
OPLÁŠTENIE STRECHY BUDE Z PLECHOVEJ KRYTINY (KONKRÉTNY TYP A FAREBNÝ ODTIEŇ BUDE URČENÝ NA ZÁKLADE PREDLOŽENÝCH VZORIEK DODÁVATEĽA
SPODNÁ HRANA KONŠTRUKCIE +17,500

AUTOR PROJEKTU		ZODPOVEDNÝ PROJEKTANT PBS:		PROJEKTANT PBS	
Ing. DANIEL DUNAJ		Ing. ALŽBETA SIVÁKOVÁ		Ing. ALŽBETA SIVÁKOVÁ	
STAVBA:	STAVEBNÉ ÚPRAVY BYTOVÉHO DOMU SÚP. č. 6199			FORMÁT:	2xA4
				DÁTUM:	10/2023
				MIERKA:	1:100, 1:50
MIESTO STAVBY:	Humenné, parc. č. C KN 3352/2, 3352/5, k.ú. Humenné	ČÍSLO VÝKRESU:		PBS 01	
STAVEBNÍK:	MESTO HUMENNÉ, Kukorelliho 1501/34, Humenné, PSČ 066 28, SR	OBJEKT:		SO-01	
		KÓTOVANÉ:		mm	
DIEL:	PROTIPOŽIARNA BEZPEČNOSŤ STAVBY			STUPEŇ:	STAVEBNÉ ÚPRAVY
PREDMET VÝKRESU:	PRÍSTREŠOK NAD NAJVYŠŠÍM BALKÓNOM - Pohľad			Ing. DANIEL DUNAJ, PERECÍNSKA 2548/25, 069 01 SNINA, 0944 277 570, dunaj.dan@gmail.com	