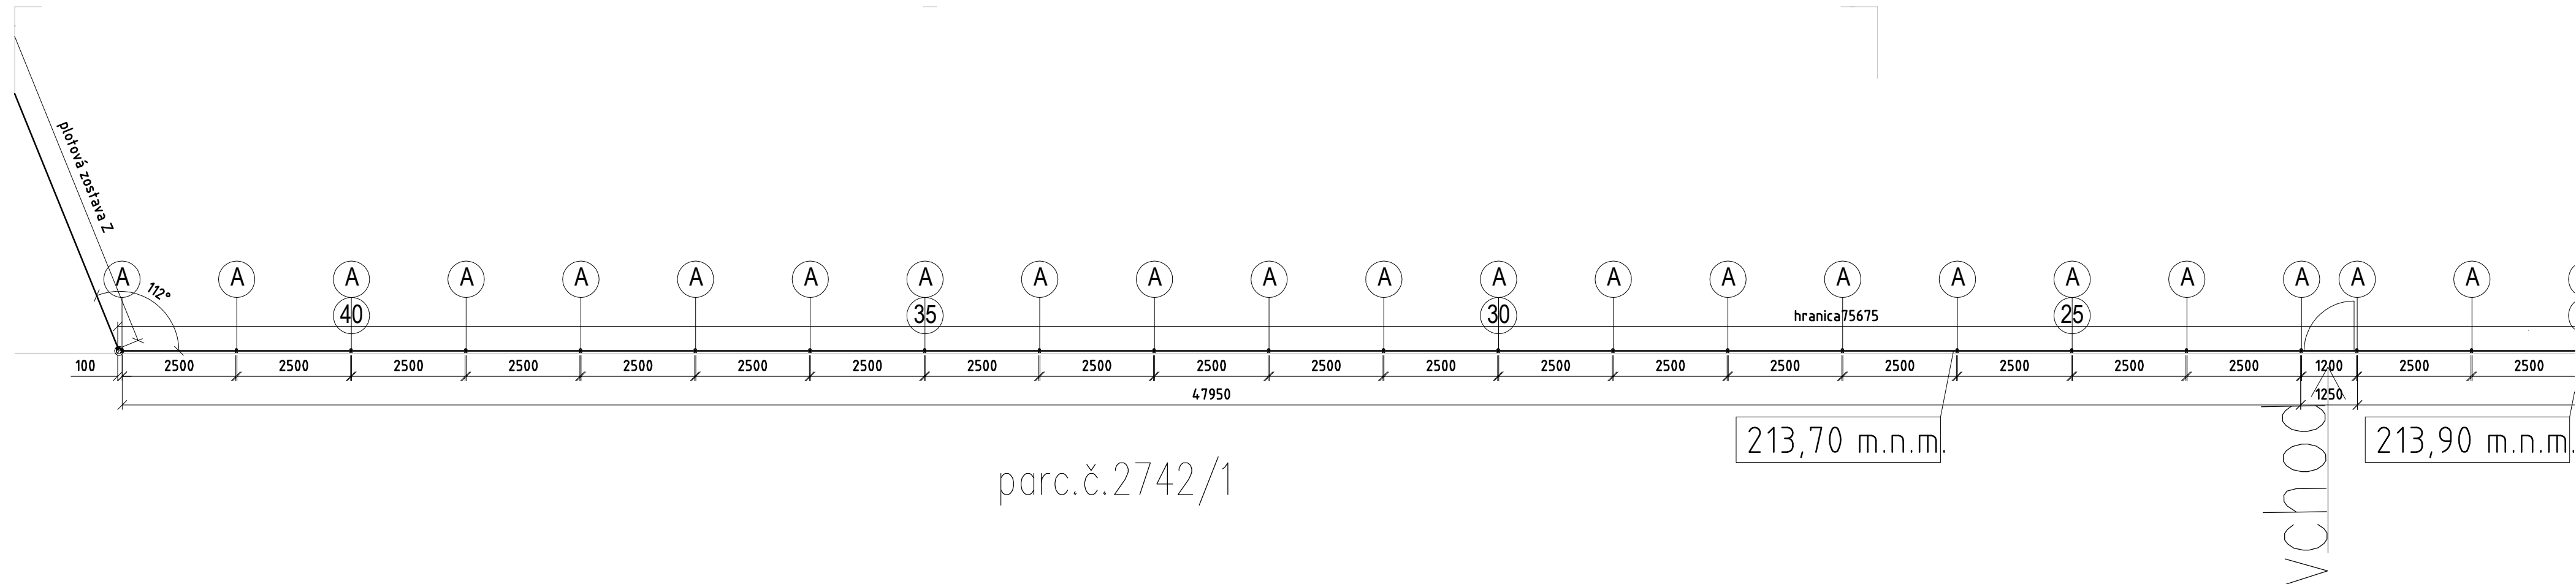


TABUĽKA PREFABRIKÁTOV - podhrabové dosky

Ozn.	Názov	Rozmery /mm/			Počet kusov
		hrúbka	výška	dĺžka	
P 1	podhrabová doska 200 al. 250	40	250/200	2500	29
P 2	podhrabová doska 300	80	300	2500	10
P 3	podhrabová doska 500	80	500	2490	-

plotové stĺpiky - napr. BEKAFIX - RAL 7016

- A

dĺžka 2575 - 42 ks
- B

dĺžka 3175 - 0 ks

plotové panely - napr. Nylofor 3D - RAL 7016

- N1

rozmer 2500 x 1730 - 39 ks
- B1

brána 1 - 1000 x 2030 1 ks
- B2

brána 2 -
- B3

brána 3 -
- B4

brána 4 -