
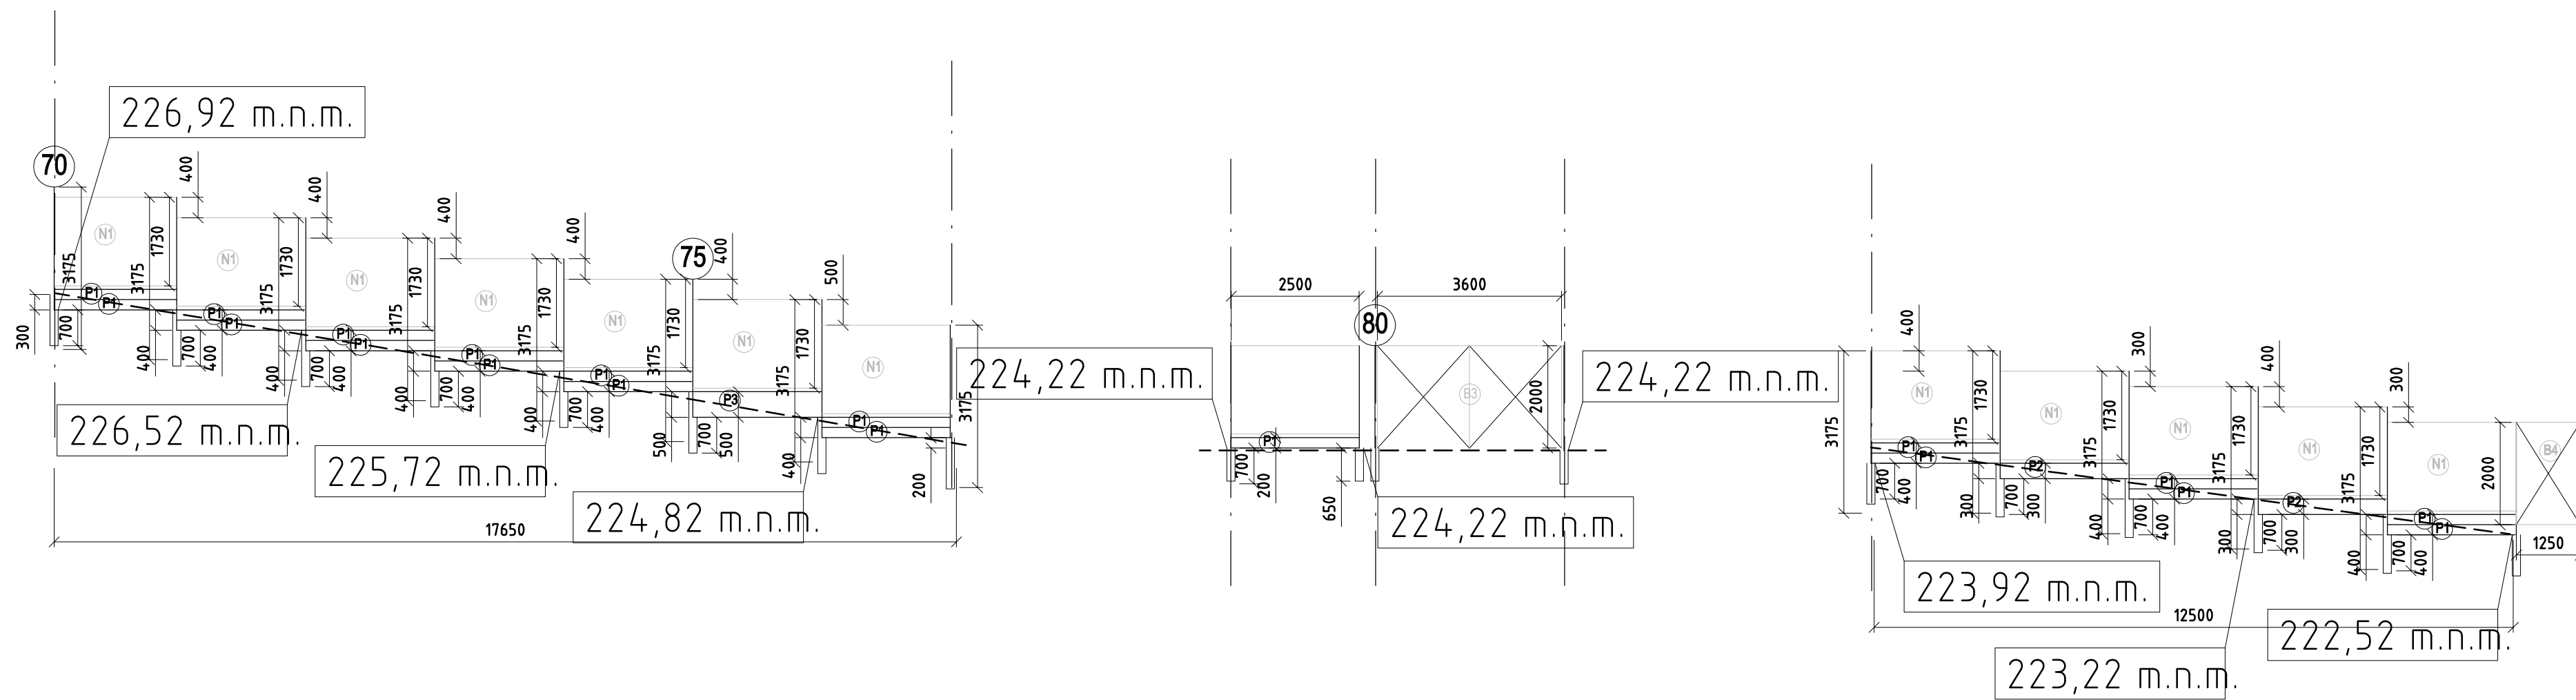


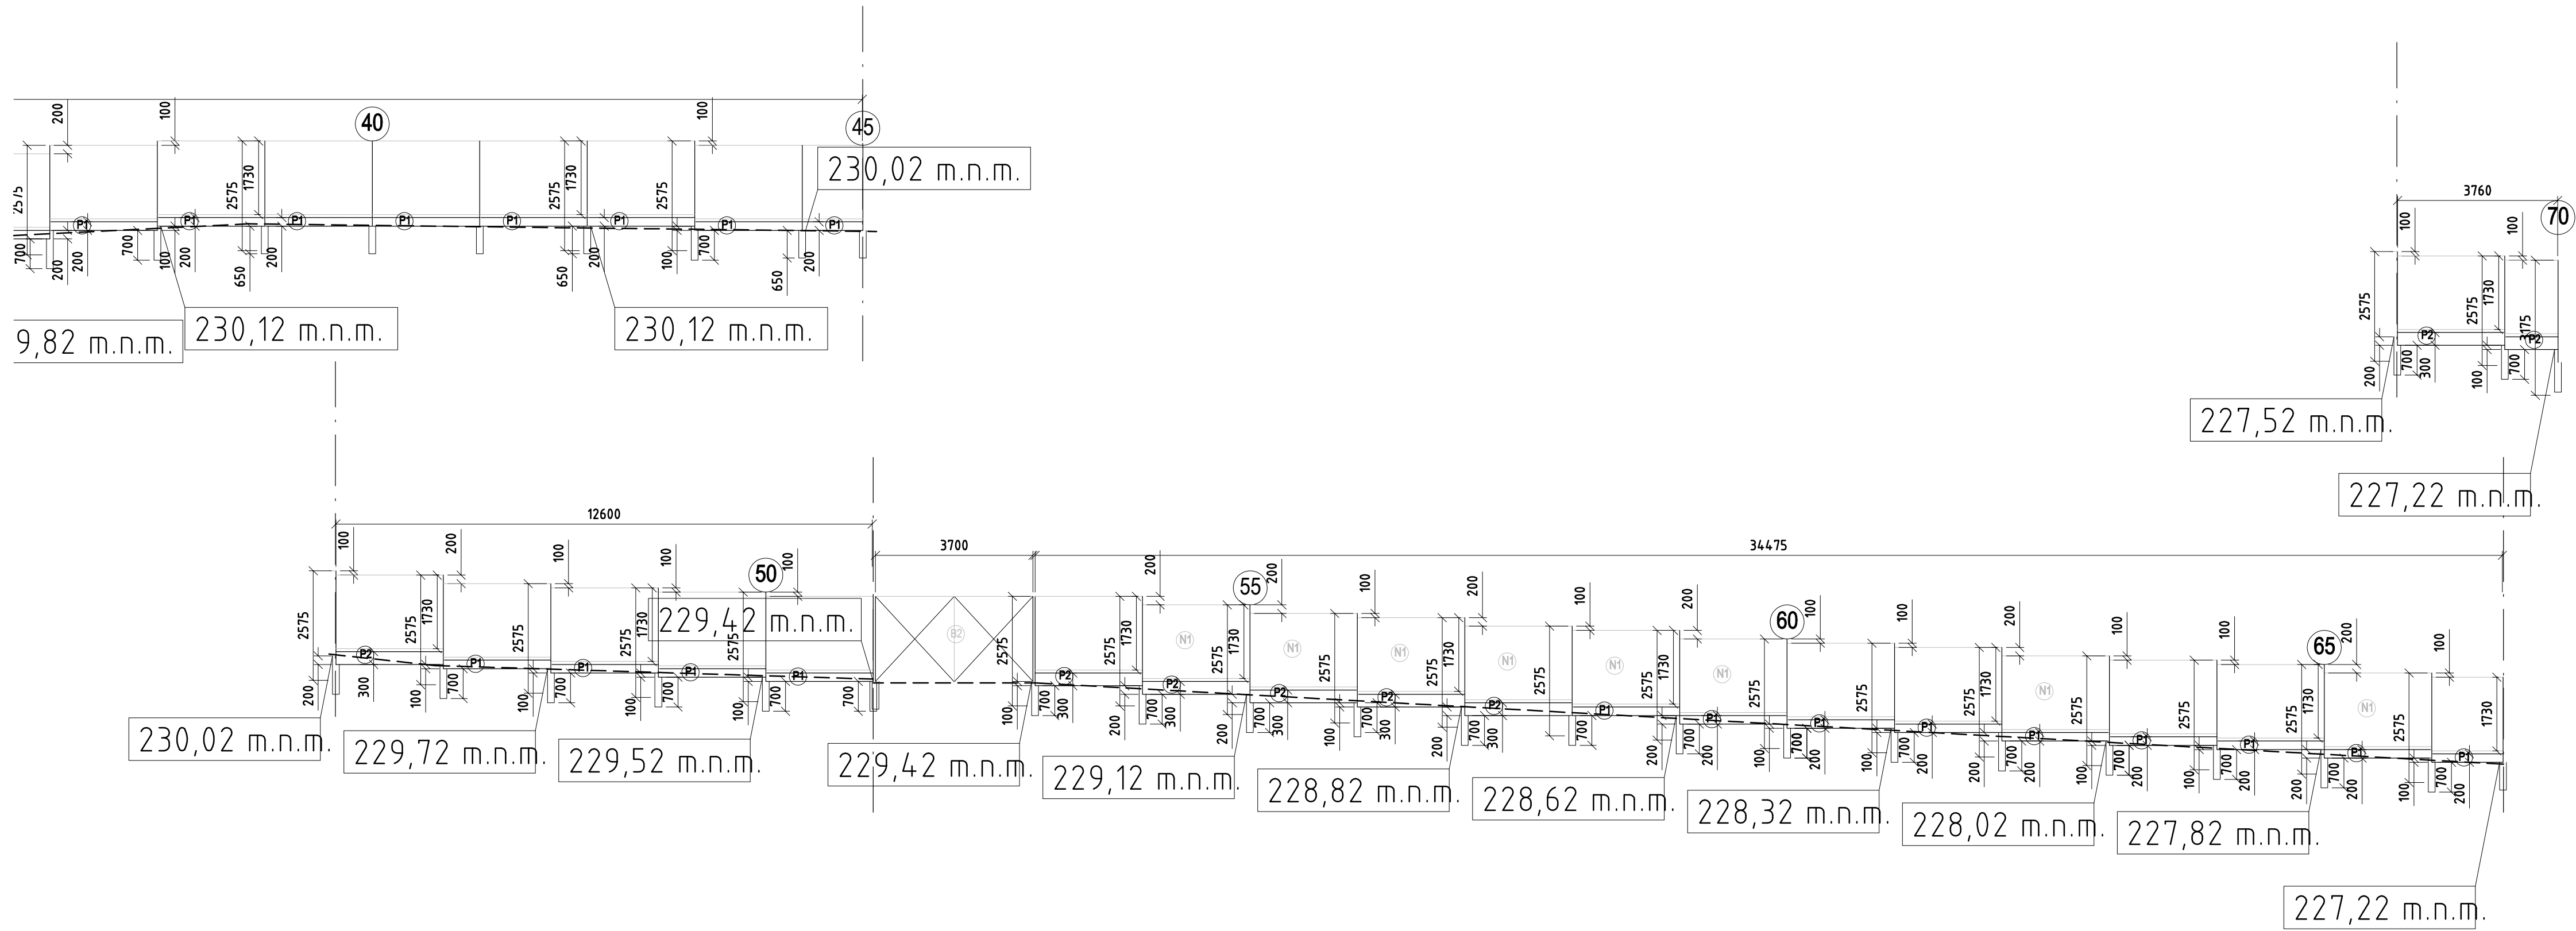

ZODP.PROJEKTANT	Ing. arch. Ľubomír GRAMATA		
VYPRACOVAN	Ing. arch. Ľubomír GRAMATA		
INVESTOR	Mesto Humenné, Kukuzeľho č.1561/34, 064 01 Humenné		
MESTO STAVBY	Mestské nám. ul. J. J. Hronec	PARCELA	15388/4, KN
NÁZOV STAVBY	OPLIETENIE ČASŤI CINTORINA V HUMENNOM - NOVOSTAVBA		
OBJEKT	SQ 01 - plot	STUPEŇ	RS
FORMAT	Plotová zostava S	DÁTUM	07/2021
OBSAH	Plot - pohľady zostavy S	MEZRA	ČÍS. VÝK.
		1:100	04 a