



Kotvenie betónovaním do PVC rúry - vo
svahu

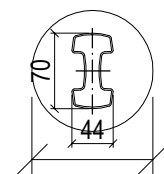

stłpik napr. BEKAFIX 70x44

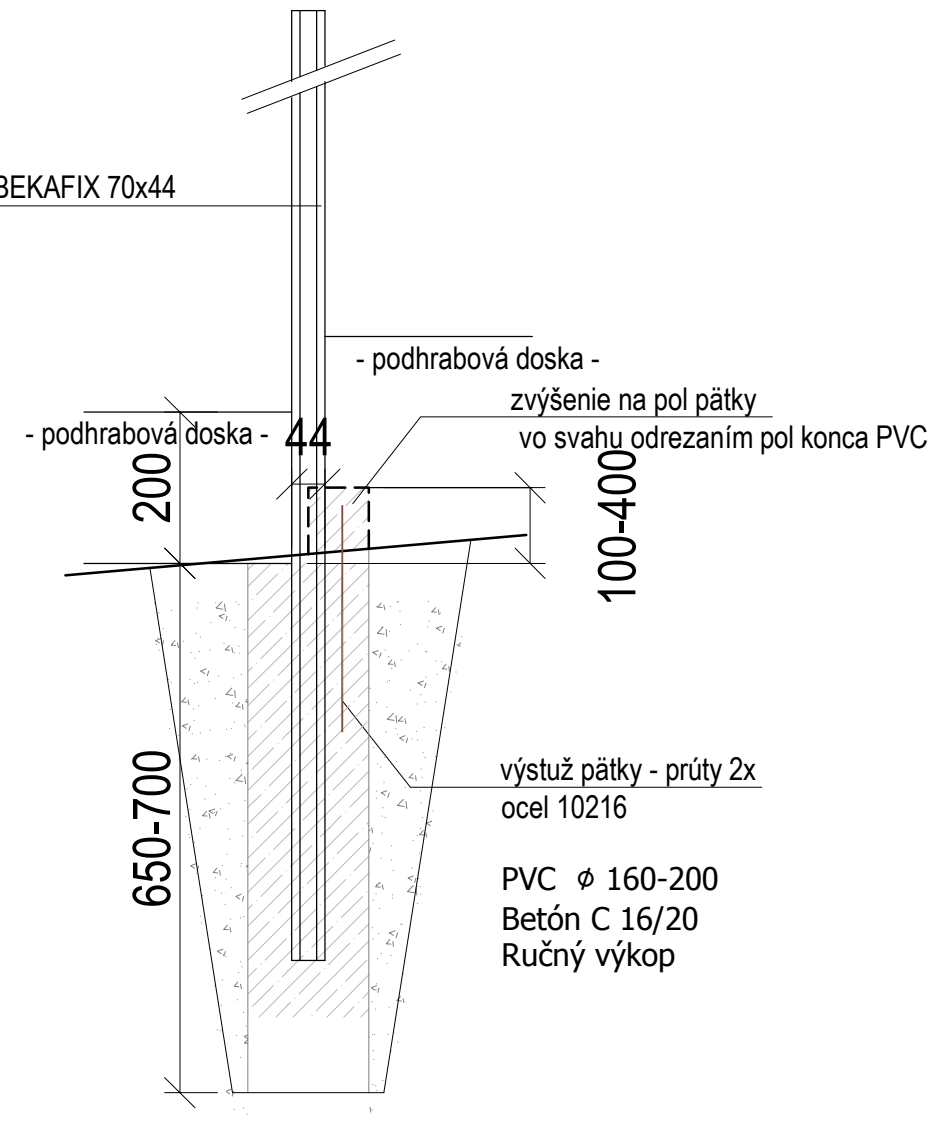

R10 - dĺžka 250-600 - 250 ks

ZODP.PROJEKTANT	Ing. arch. Ľubomír GRAMATA		
VYPRACOVAL	Ing. arch. Ľubomír GRAMATA		
INVESTOR	Mesto Humenné, Kukorelliho č.1501/34, 066 01 Humenné		
MIESTO STAVBY	Majakovského ulica, k.ú Humenné, PARCELA 5388/4, KN		
NÁZOV STAVBY	OPLOTENIE ČASTI CINTORÍNA V HUMENNOM - NOVOSTAVBA	STUPEŇ	RS
OBJEKT	SO 01 - plot plotové zostavy J,Z,S	DÁTUM FORMÁT	07/2021
OBSAH	Plot - osadenie na päťke	MIERKA 1:10	Čís. VÝKR. 05