



Rozvádzač RJ-1B

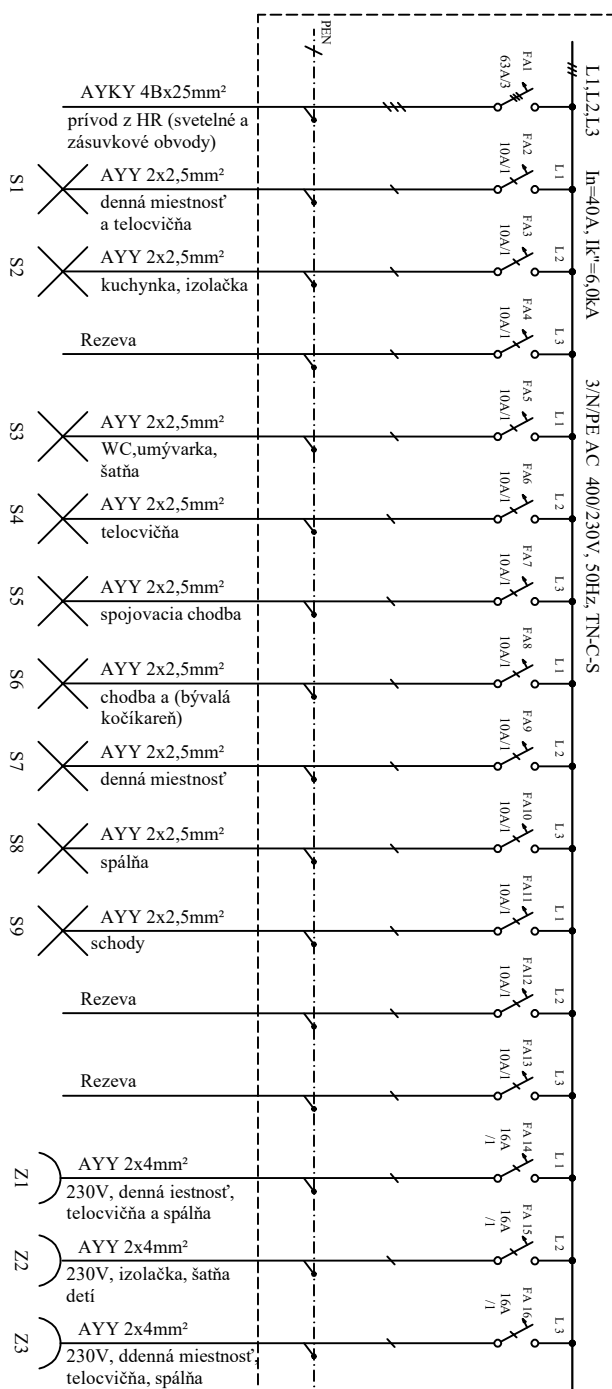

Rozvádzač RJ-1B:
Počet modulov: 72

Skriňa typ: Oceľovo plastová nastaná rozvodnica
(4 rady po 18 modulov) - IP30 - 72 modulov
Výrobca: ETI
Krytie: IP 30
Prívod: hore, Vývody: hore aj dolu

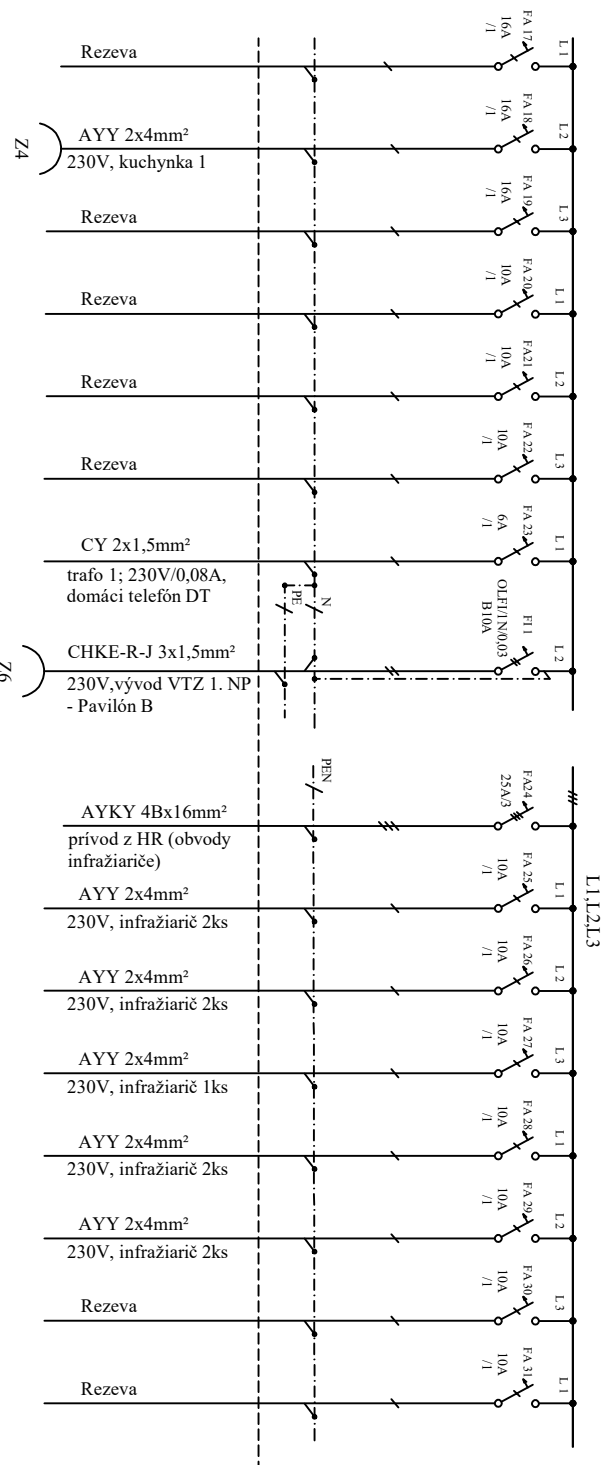

0	1	2	3	4	5	6	7	8	9	10	11	12
<p>INDEX: 0 1 2 3 4 5 6 7 8 9 10 11 12</p> <p>NÁZOV ZMEN: 1 2 3 4 5 6 7 8 9 10 11 12</p> <p>SPRACOVNÍK: 1 2 3 4 5 6 7 8 9 10 11 12</p> <p>DATE: 1 2 3 4 5 6 7 8 9 10 11 12</p>												
<p>Projekt: 08062020/A</p> <p>Mesto Humenné, Mestský úrad Kukorelinoho 34, 066 01 Humenné</p> <p>ARCHIV: 08062020/A</p> <p>INDEX: 06/2020</p> <p>POVODNÉ ČÍSLO: P2</p>												