



Rozvádzač RS2-A

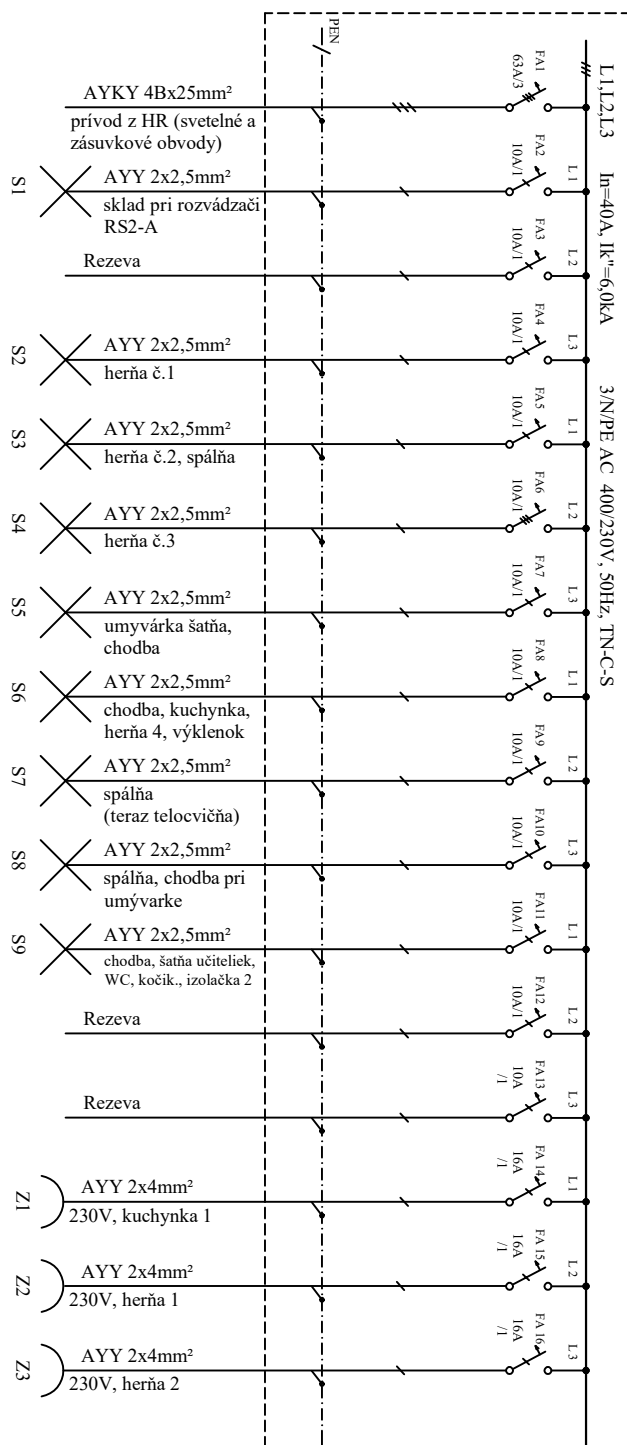

Rozvádzač RS2-A: Skriňa typ: Ocel'ovo plastová nastaná rozvodnica
Počet modulov: 72 (4 rady po 18 modulov) - IP30 - 72 modulov
Výrobca: ETI; krytie: IP 30; Prívod: hore, Vývody: hore aj dolu

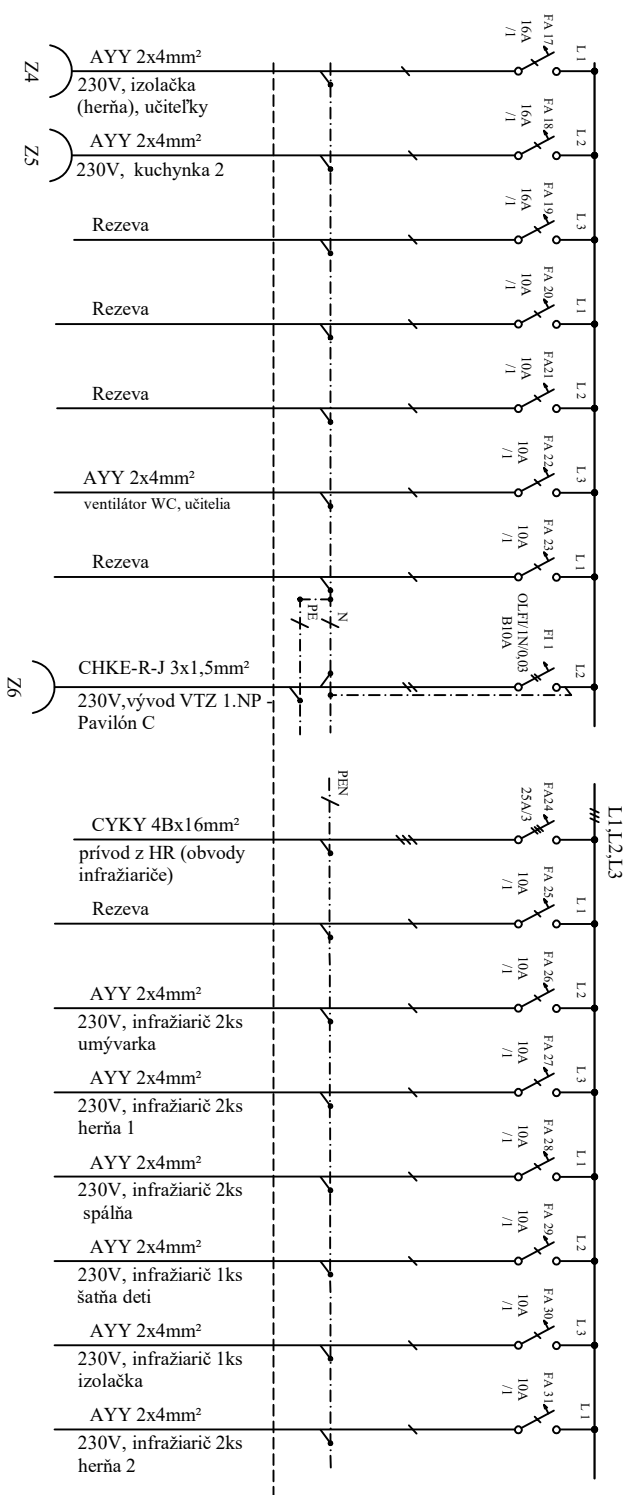

AYY 2x4mm²
230V, izolačka
(herňa), učiteľky

AYY 2x4mm²
230V, kuchynka 2

Rezeva

Rezeva

Rezeva

AYY 2x4mm²
ventilátor WC, učiteľa

Rezeva

CHKE-R-J 3x1,5mm²
230V, vývod VTZ 1.NP
Pavilón C

CYKY 4Bx16mm²
prívod z HR (obvody
infražiarie)

Rezeva

AYY 2x4mm²
230V, infražiarie 2ks
umývarka

AYY 2x4mm²
230V, infražiarie 2ks
herňa 1

AYY 2x4mm²
230V, infražiarie 2ks
spálňa

AYY 2x4mm²
230V, infražiarie 1ks
šatňa deti

AYY 2x4mm²
230V, infražiarie 1ks
izolačka

AYY 2x4mm²
230V, infražiarie 2ks
herňa 2

Projektovno - revízná kancelária

Mesto Humenné, Mestský úrad Kukuřelého 34, 066 01 Humenné

ZKČ: 08062020/A

MŠO: MŠ Partizánska 20 a 22

k. u. Humenné, ul. Partizánska 20 A22

SO 04 - K kompletné riešenie elektroinštalácie v objekte MŠ Partizánska 20 a 22 Humenné

Podružný rozvádzač RS2-A (Pavilón D)

ARCHIVNÉ ČÍSLO: 08062020/A

WSTRIE: 10

LIST: 9

RE - 136

DATE: 06/2020

INDEX: P9