



# Rozvádzač RS1-B

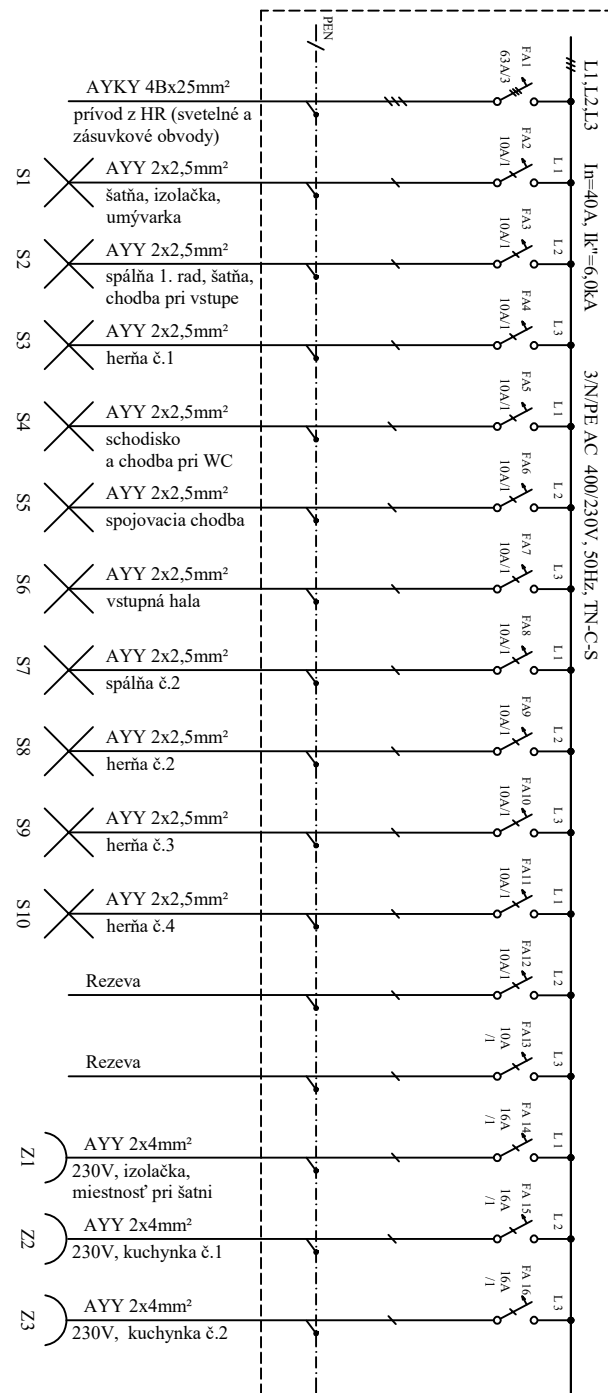

Rozvádzač RS1-B: Skriňa typ: Oceľovo plastová nastaná rozvodnica  
 Počet modulov: 72 (4 rady po 18 modulov) - IP30 - 72 modulov  
 Vyrobcia: ETI; krytie: IP 30; Prívod: hore, Vývody: hore aj dolu

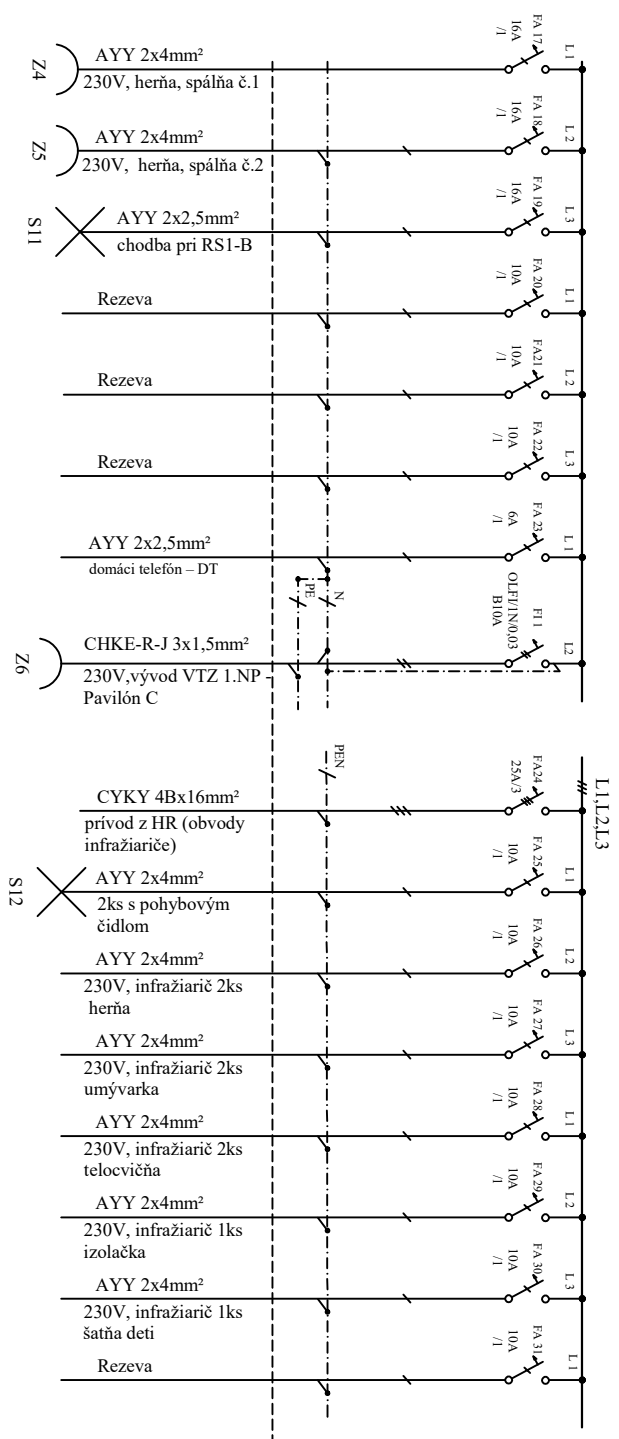

0	1	2	3	4	5	6	7	8	9	10	11	12
NÁZOV ZMEN:												
SPRACOVNÍK:												
DÁTUM:												
Tuto dokumentáciu súhlasím vykonať pre potreby KZ - Ing. J. Hladík, bez záväzku KZ - Ing. J. Hladík, ktorý je zodpovedný za obsah dokumentácie a za jej časť, ktorú odovzdá, on zodpovedá. Táto dokumentácia je určená na použitie v rámci projektu a nie je záväzná pre ostatných.												
Projektant: Mesto Humenné, Mestský úrad Kukuřelého 34, 066 01 Humenné												
ZKČ: 08062020/A												
MČOV: MŠ Partizánska 20 a 22 k. u. Humenné, ul. Partizánska 20 A22 SO 04 - K kompletné riešenie elektroinštalácie v objekte MŠ Partizánska 20 a 22 Humenné Podružný rozvádzač RS1-B (Pavilón E)												
ARCHÍVNE ČÍSLO: 08062020/A												
INŠTALÁCIA: 9 LIST												
DÁTUM: 06/2020												
INDEX: P8												
RE - 136												