


SITUÁCIA

M 1:500

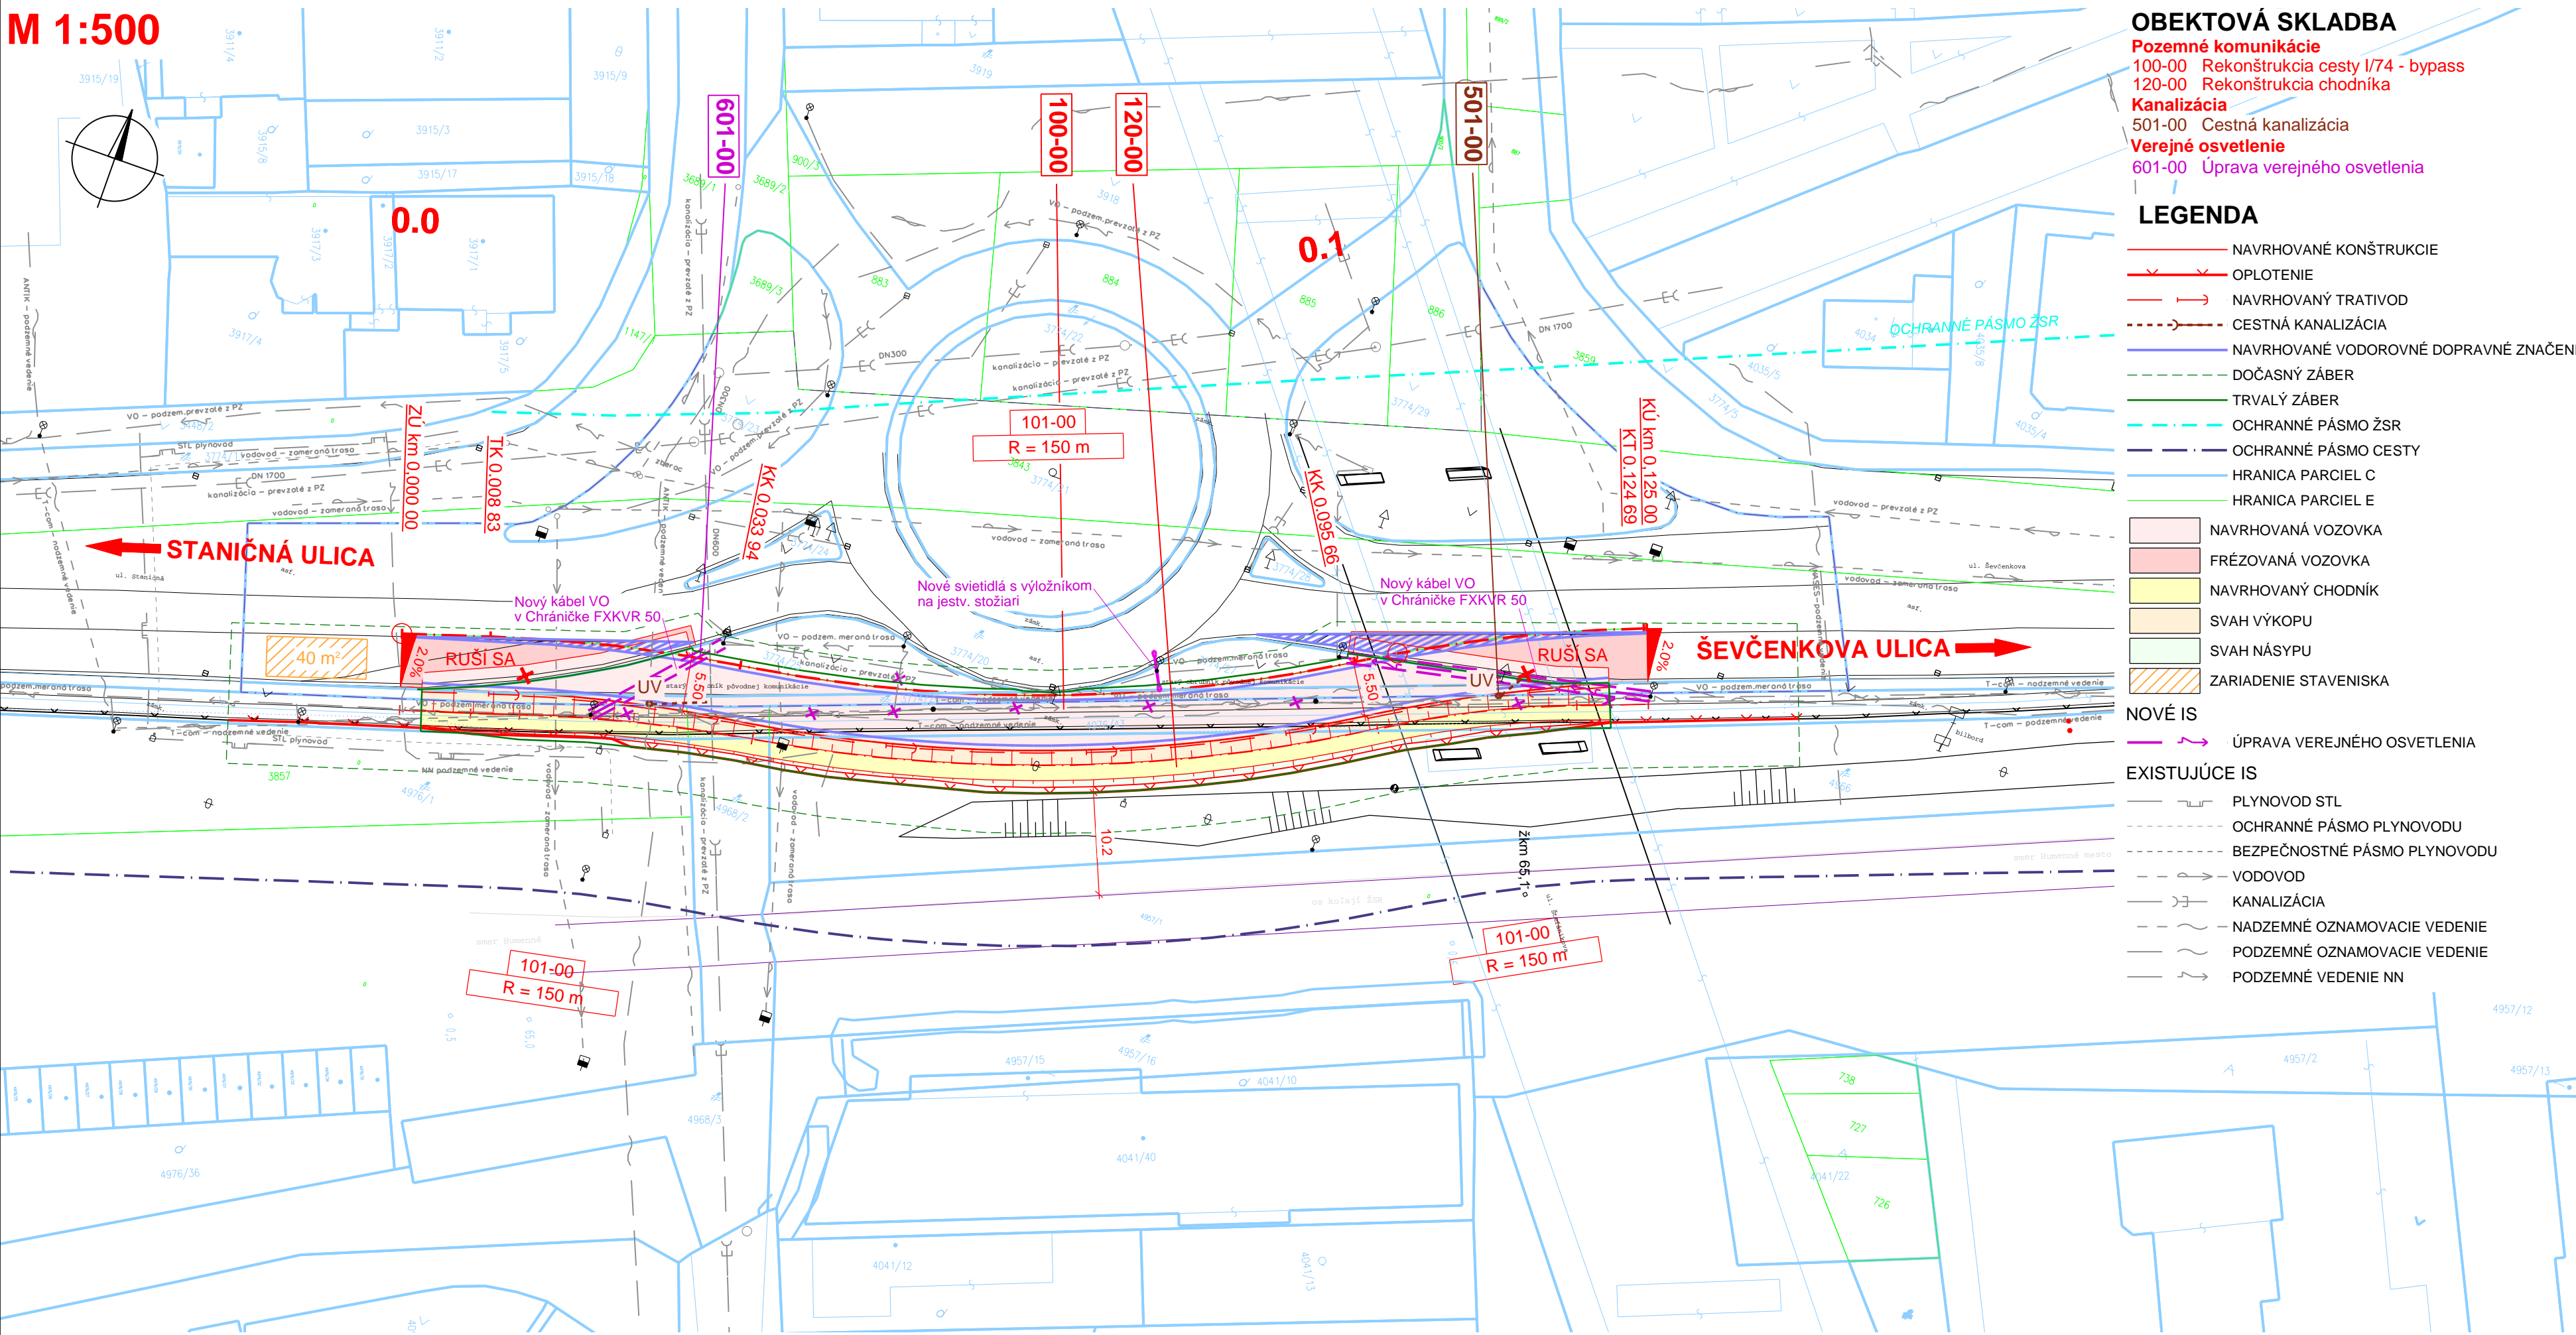

OBEKTOVÁ SKLADBA

- Pozemné komunikácie**
- 100-00 Rekonštrukcia cesty I/74 - bypass
- 120-00 Rekonštrukcia chodníka
- Kanalizácia**
- 501-00 Cestná kanalizácia
- Verejné osvetlenie**
- 601-00 Úprava verejného osvetlenia

LEGENDA

- NAVRHOVANÉ KONŠTRUKCIE
- OPLOTENIE
- NAVRHOVANÝ TRATIVOD
- CESTNÁ KANALIZÁCIA
- NAVRHOVANÉ VODOROVNÉ DOPRAVNÉ ZNAČENIE
- DOČASNÝ ZÁBER
- TRVALÝ ZÁBER
- OCHRANNÉ PÁSMO ŽSR
- OCHRANNÉ PÁSMO CESTY
- HRANICA PARCEL C
- HRANICA PARCEL E
- NAVRHOVANÁ VOZOVKA
- FRÉZOVANÁ VOZOVKA
- NAVRHOVANÝ CHODNÍK
- SVAH VÝKOPU
- SVAH NÁSPY
- ZARIADENIE STAVENISKA


NOVÉ IS

- ÚPRAVA VEREJNÉHO OSVETLENIA
- EXISTUJÚCE IS
- PLYNOVOD STL
- OCHRANNÉ PÁSMO PLYNOVODU
- BEZPEČNOSTNÉ PÁSMO PLYNOVODU
- VODOVOD
- KANALIZÁCIA
- NADZEMNÉ OZNAMOVACIE VEDENIE
- PODZEMNÉ OZNAMOVACIE VEDENIE
- PODZEMNÉ VEDENIE NN


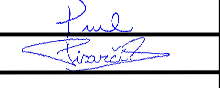
Náležitosti a presnosťou zodpovedá predpisom
 Súradnicový systém: S-JTSK v realizácii JTSK
 Výškový systém: Bpv

KATASTRÁLNE ÚZEMIE: Humenné
 OKRES: Humenné
 KRAJ: Prešovský kraj

Objednávateľ:  **Mesto Humenné**
 Kukorelliho 34
 066 01 Humenné

Zhotoviteľ DÚR:  **Valbek Prodex**
 Rusovská cesta 16
 851 01 Bratislava

HIP: Ing. Rastislav Pisarcik

	Vypracoval	Ing. Stanislav Prcúch		Zák. číslo	20BK11011
	Zodp. projektant	Ing. Rastislav Pisarcik		Dátum	03/2021
	Tech. kontrola	Ing. Martin Hančufák	Akcia	Stupeň	DÚR
	I/74 HUMENNÉ OKRUŽNÁ KRIŽOVATKA - DOPLNENIE PRIEBEŽNÉHO JAZDNÉHO PRUHU			Počet formátov	3xA4
Mierka				1:500	
Č. prílohy	Paré	D.2		SITUÁCIA	
Zhotoviteľ: VALBEK&PRODEX, spol. s r.o. stredisko Košice Rozvojová 2 040 11 Košice	Príloha				