


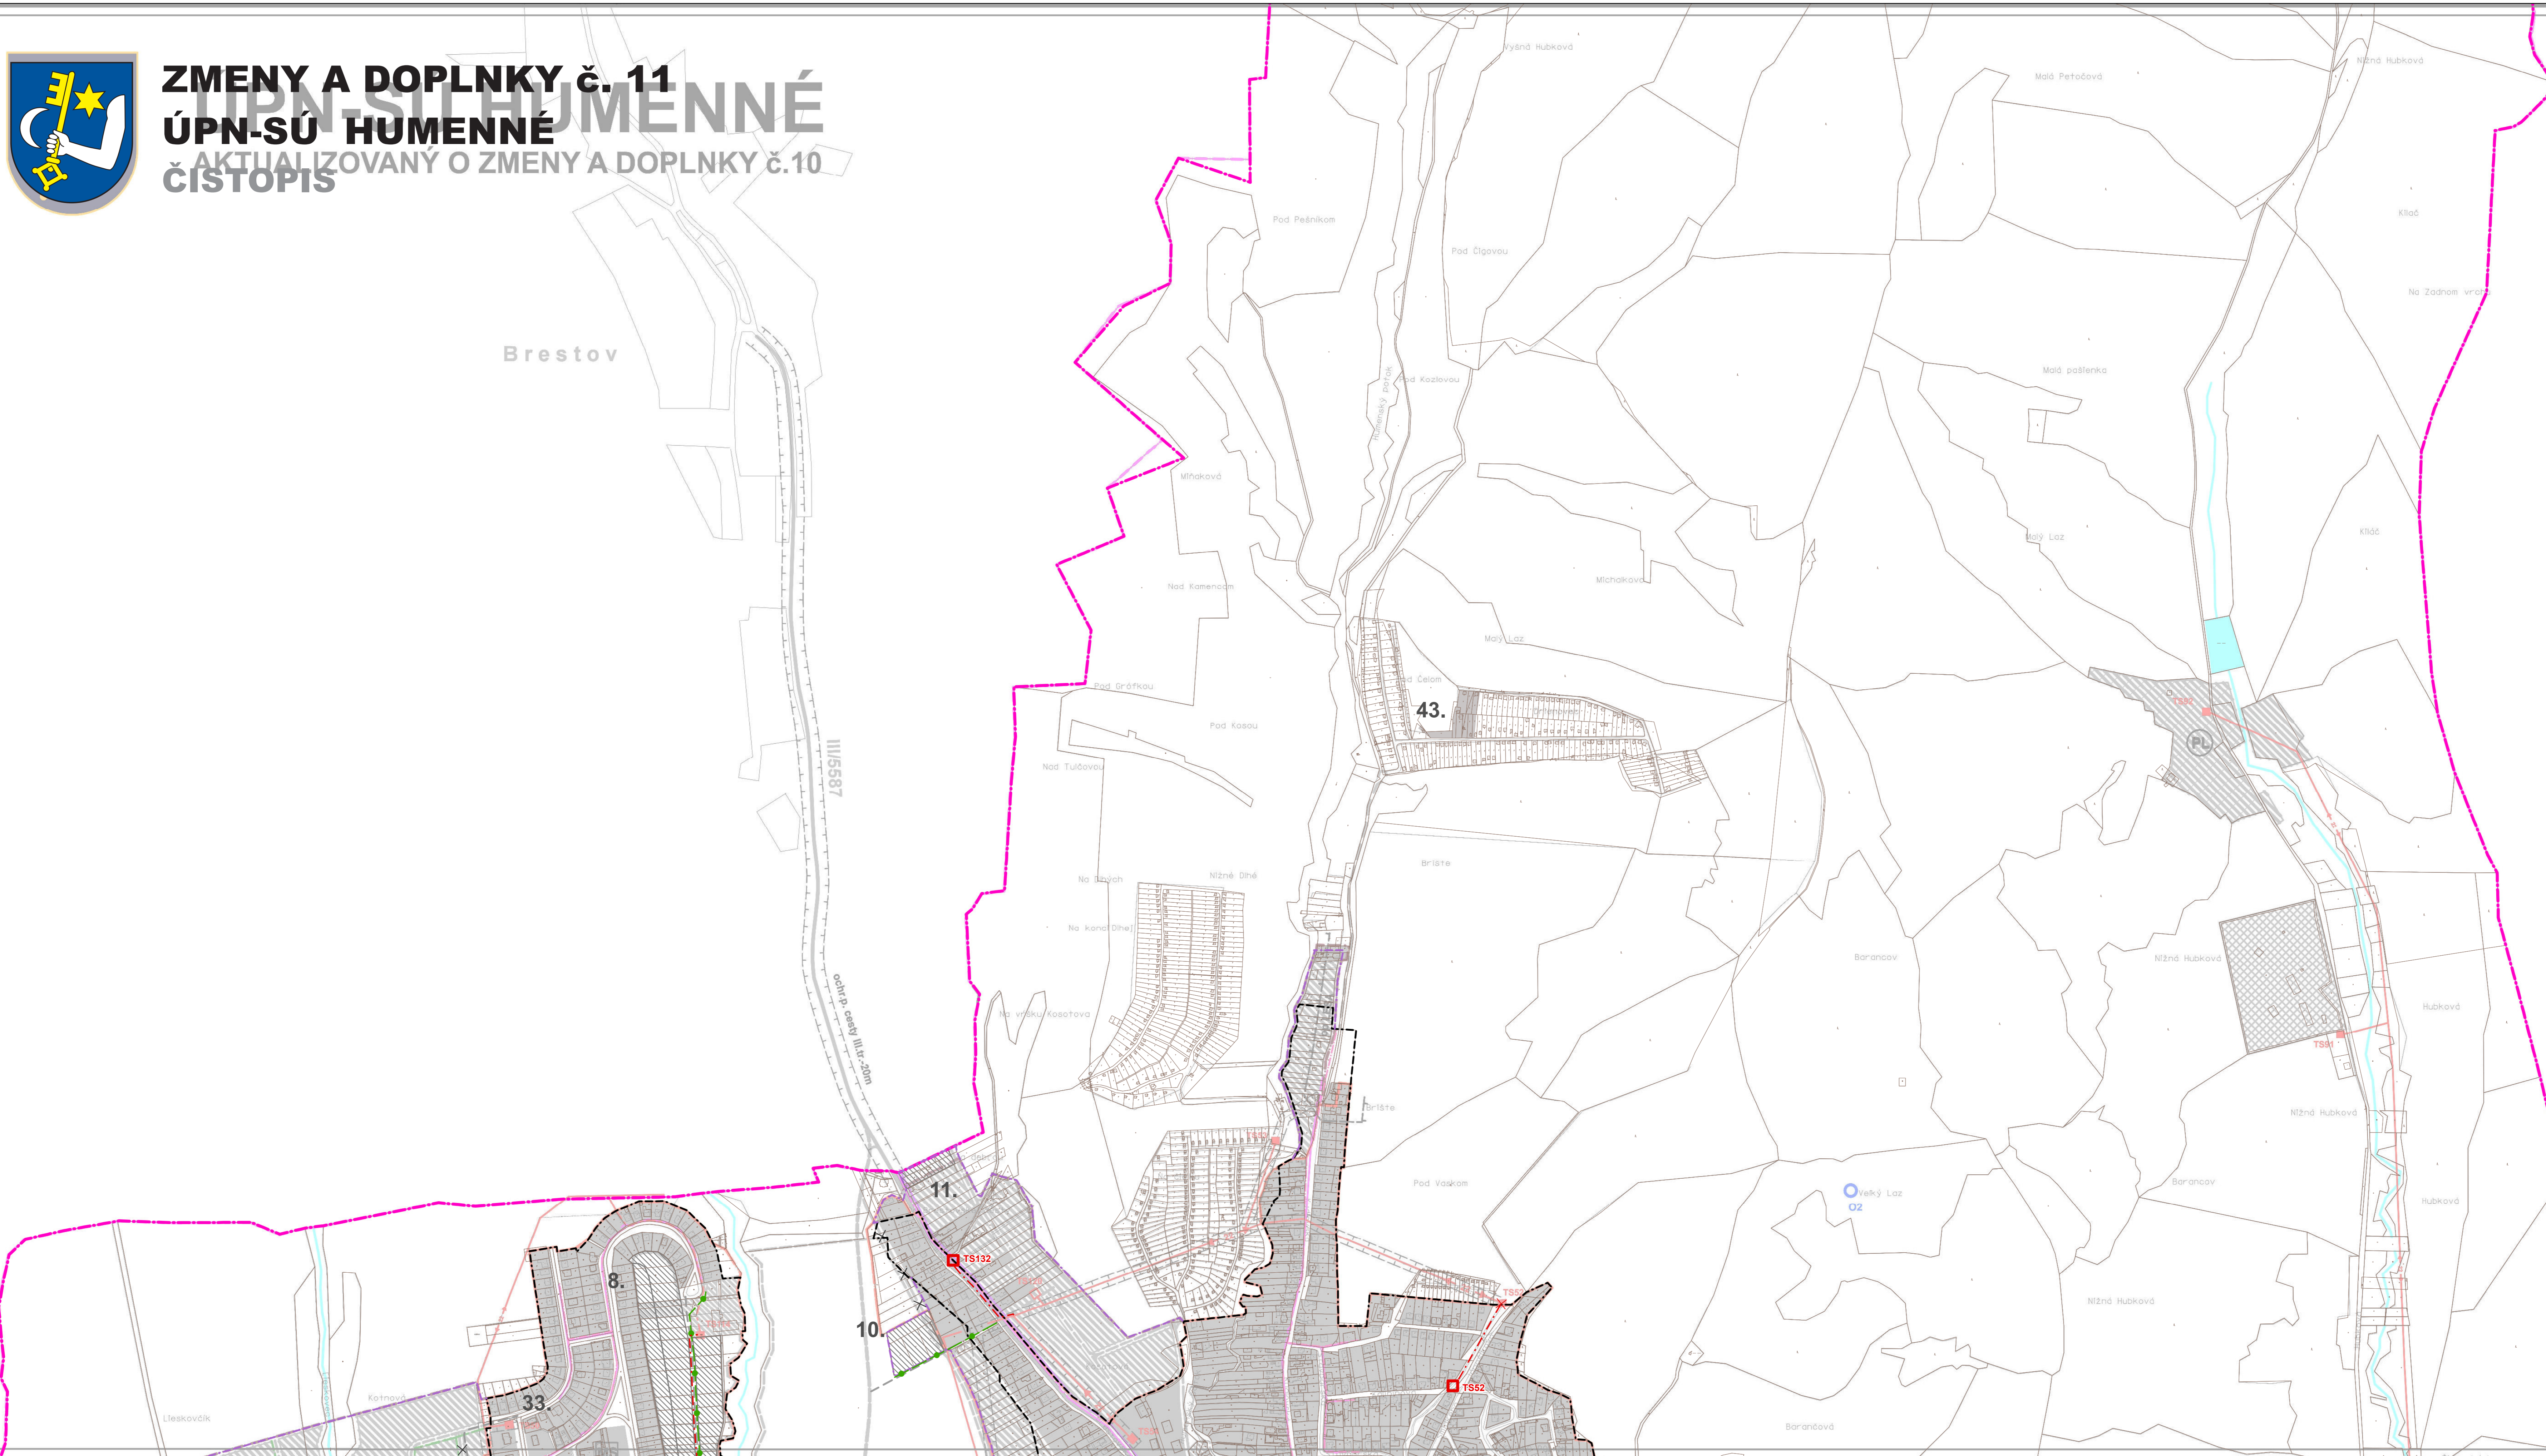

ZMENY A DOPLNKY č. 11 ÚPN-SÚ HUMENNÉ AKTUALIZOVANÝ O ZMENY A DOPLNKY č.10 ČISTOPIS

Brestov



Schvaľovacia doložka:
Označenie schvaľovacieho orgánu: Mestské zastupiteľstvo v Humennom
Číslo uznesenia a dátum schválenia: 98/2023 zo dňa 08.11.2023
Číslo VZN, ktorým sa vyhlasuje záväzná časť ZaD č. 11 ÚPN-SÚ Humenné : 193/2023
Oprávnená osoba: PhDr. Ing. Miloš Meričko, primátor mesta

KLAD LISTOV

A
5 B

Poznámka: Legenda je umiestnená na výkrese 5B

OBJEDNÁVATEL	Mesto Humenné	SPRACOVATEL	INVEST LEASING, s.r.o.
HLAVNÝ RIEŠITEĽ	Ing.arch. Jozef Kužma AA		Duchnovičovo námestie 1 080 01 Prešov
OBSAH VÝKRESU	Výkres verejného technického vybavenia - energetika a telekomunikácie	FORMÁT	12 x A4
NÁZOV AKCIE	ZMENY A DOPLNKY č.11 ÚPN-SÚ HUMENNÉ ČISTOPIS	DÁTUM	11/2023
		MIERKA	1:5 000
		ČÍSLO VÝKRESU	5A