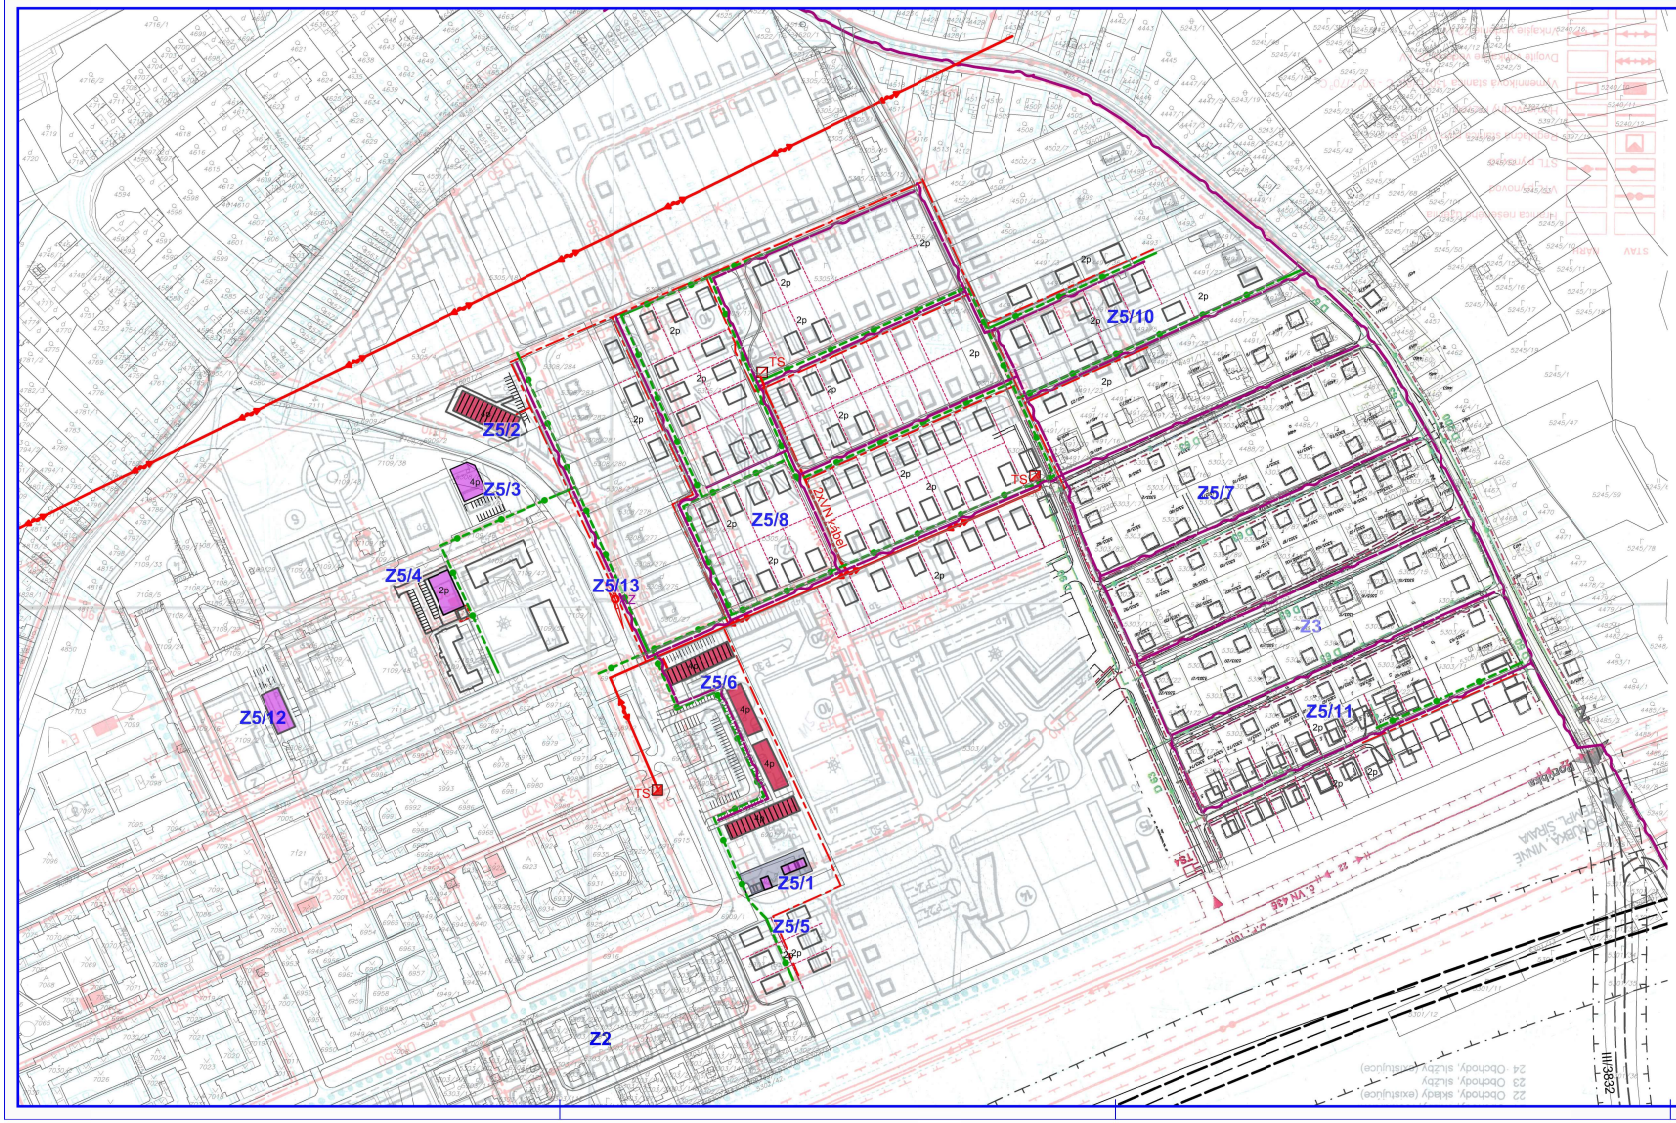


# Zmeny a doplnky č.5

## Územný plán zóny Pod Sokolejom - Humenné

**ENERGETIKA**

ČISTOPIS

1:2000

## LEGENDA

| STAV | NÁVRH | |
|---|---|---|
| | | Budovy a pozemky bytových domov |
| | | Budovy a pozemky polyfunkčných domov (bývanie a vybavenie) |
| | | Budovy a pozemky rodinných domov |
| | | Parcelácia pozemkov |
| | | Budovy a pozemky základného občianskeho vybavenia |

| STAV | NÁVRH | TECHNICKÁ INFRAŠTRUKTÚRA |
|---|---|---|
| | | Káblové vzdušné vedenie 22kV |
| | | Káblové zemné vedenie NN |
| | | Transformačná stanica |
| | | Plynové rozvody STL |
| | | Miestny komunikačný kábel |
| | Z5/x | Označenie lokality (Zmeny a doplnky č.5) |

Názov ÚPD: Zmeny a doplnky č.5 ÚZEMNÝ PLÁN ZÓNY SÍDLISKO POD SOKOLEJOM - HUMENNÉ

Schvaľujúci orgán: Mestské zastupiteľstvo mesta Humenné

Číslo uznesenia: 187/2024 Dátum schválenia: 23.10.2024

VZN č.: 201/2024 Dátum schválenia: 23.10.2024

.....

RhDr. Ing. Miloš MERIČKO
primátor mesta Humenné

pečiatka

Ing. arch. Marianna BOŠKOVÁ
Autorizovaný architekt
T115 AA

| ZMENY A DOPLNKY č.5<br>ÚZEMNÝ PLÁN ZÓNY POD SOKOLEJOM - HUMENNÉ | | |
|---|---|---|
| Obstarávateľ | Mesto Humenné | ArchAteliér<br>Kpt. Nálepku 20, Michalovce<br>www.boskova.sk |
| Odborne spôsobilá osoba pre obstarávanie ÚPD | Ing. Ivieta SABAKOVÁ | |
| Architekt ÚPD | Ing. Arch. Marianna BOŠKOVÁ | |
| Odborné spolupráce | Ing. Arch. Maroš KIC; Ing. Vladimír BOŠKO; Ing. Marek BOŠKO | |
| Časť: ČISTOPIS | | Zak. číslo: 119-2/21/09/90 |
| | | Dátum: 04.2024 |
| Názov výkresu: ENERGETIKA | | Mierka: 1:2000 |
| | | Čís. výkresu: 6 |