


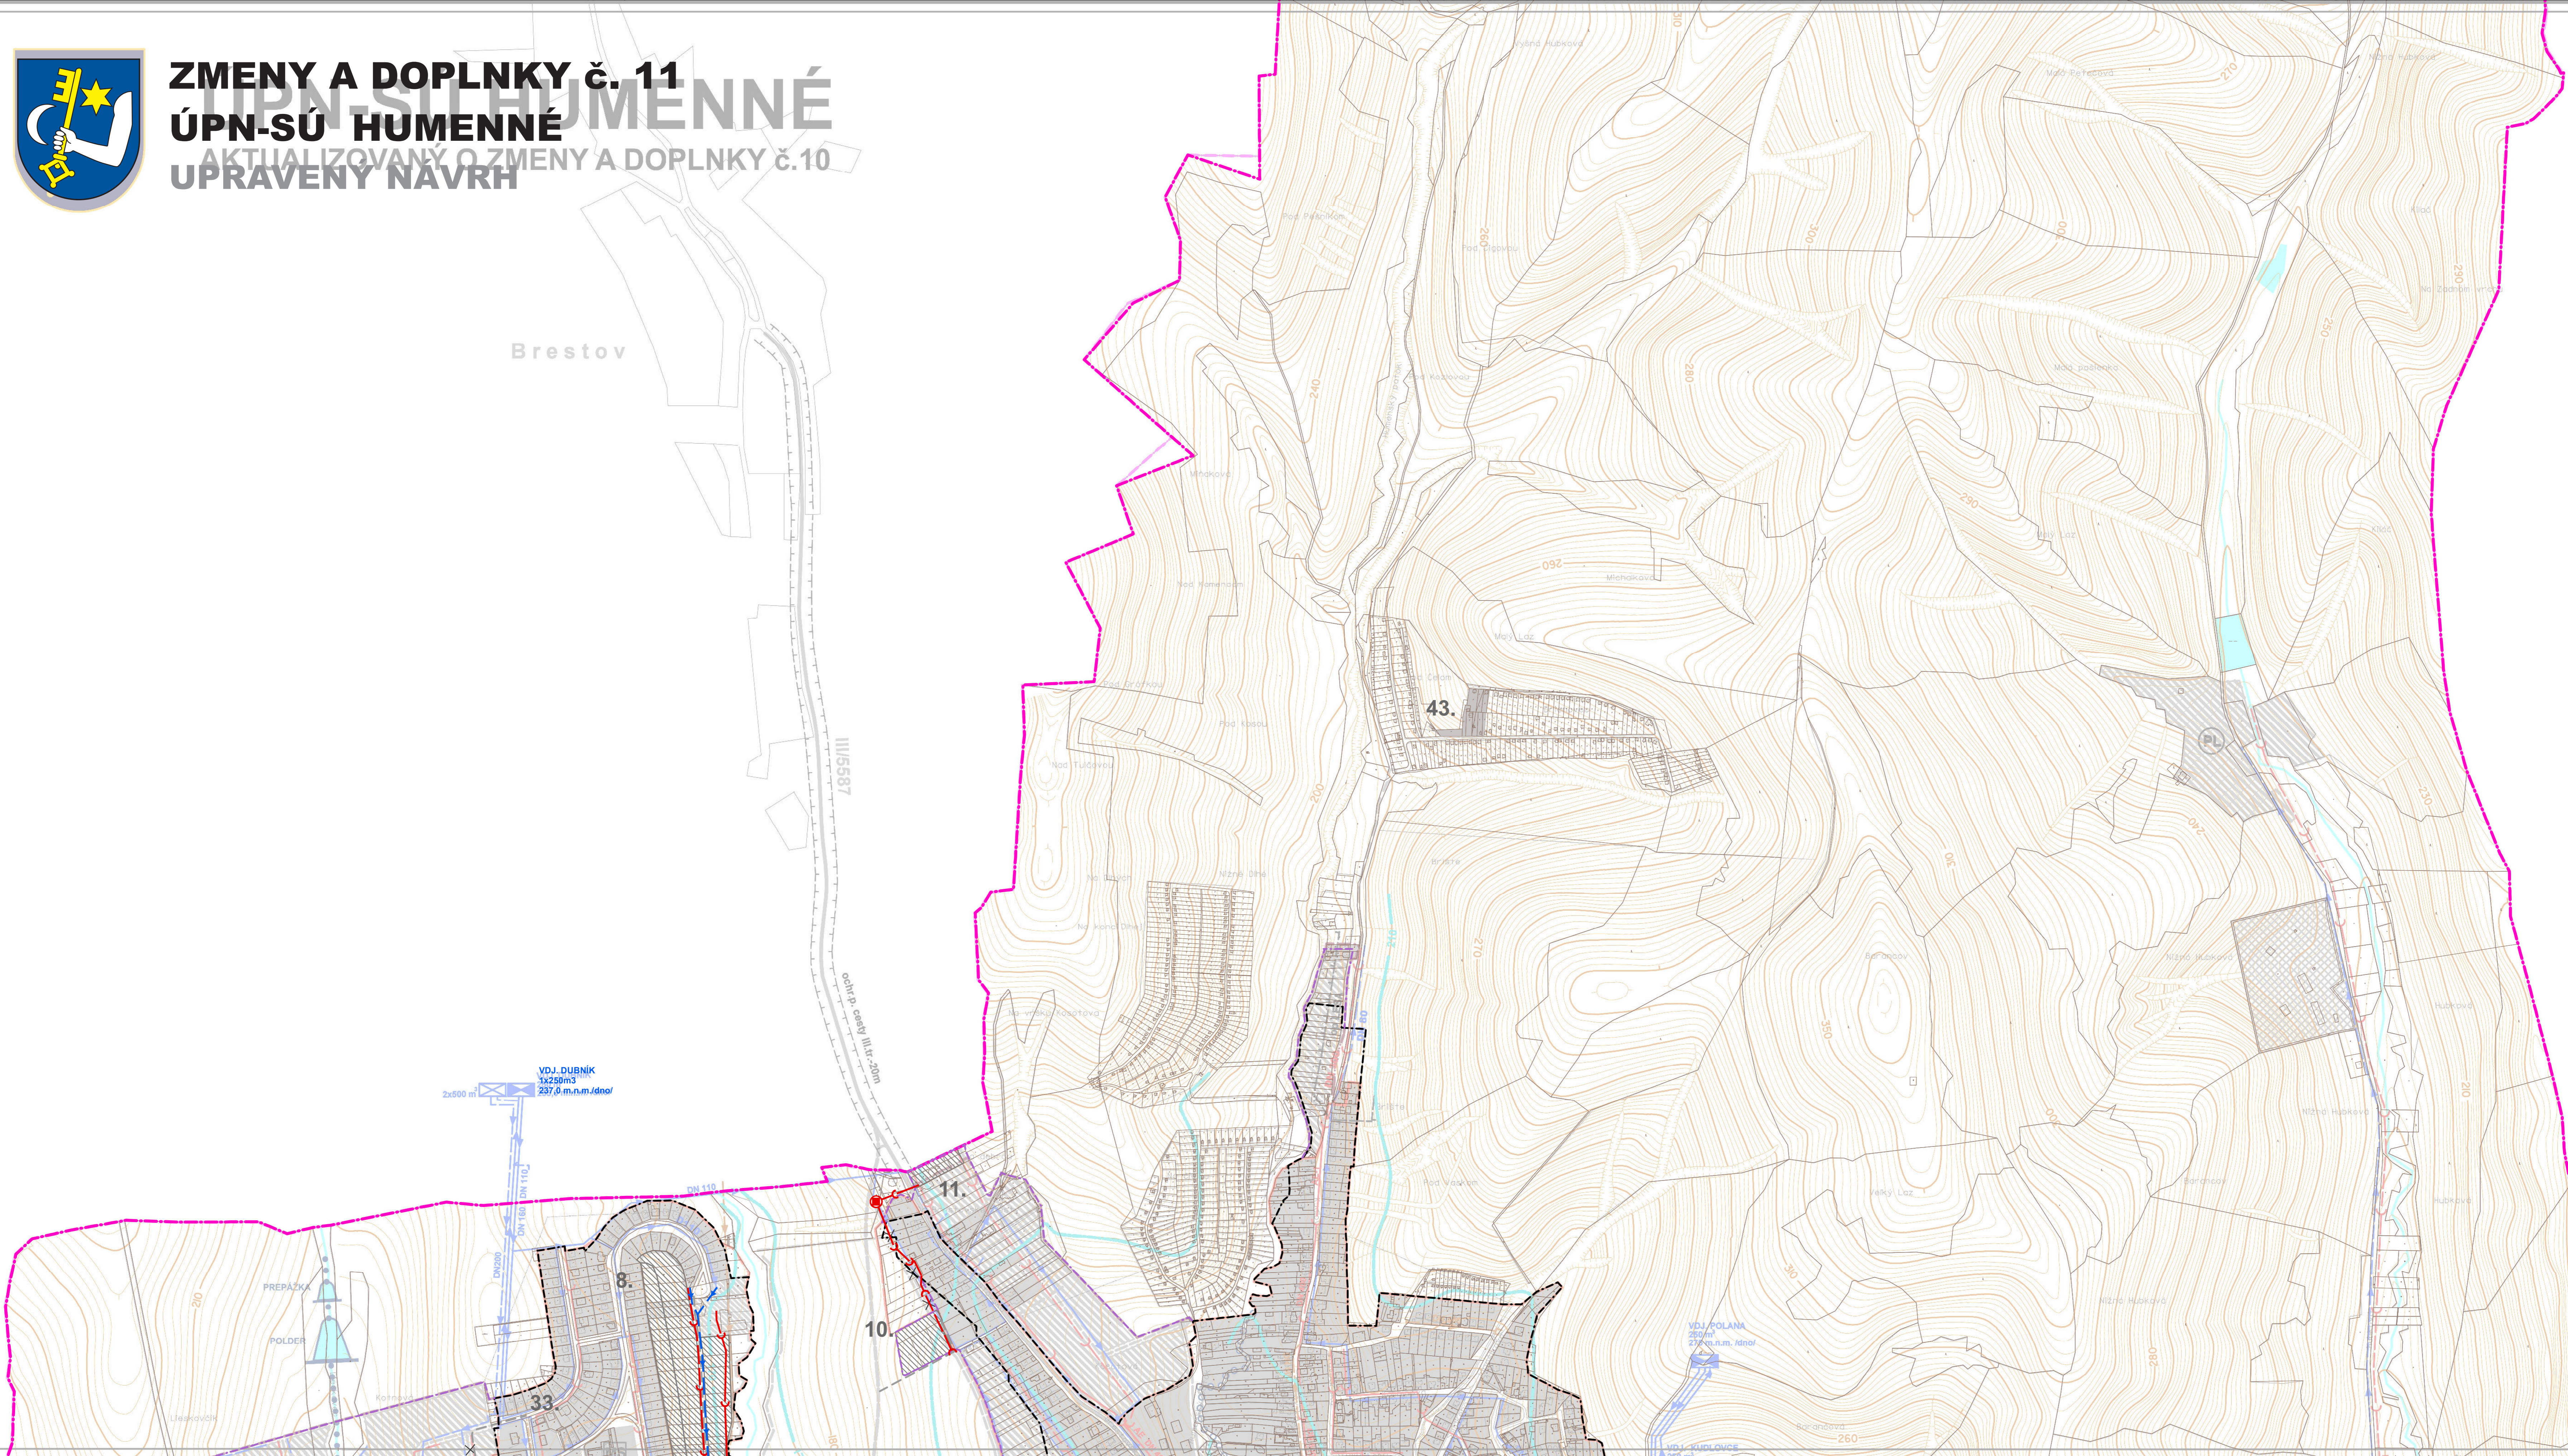

ZMENY A DOPLNKY č. 11
ÚPN-SÚ HUMENNÉ
 AKTUALIZOVANÝ O ZMENY A DOPLNKY č.10
UPRAVENÝ NÁVRH

Brestov



Schvaľovacia doložka:
 Označenie schvaľovacieho orgánu: Mestské zastupiteľstvo v Humennom
 Číslo uznesenia a dátum schválenia:
 Číslo VZN obce, ktorým sa vyhlasuje záväzná časť ÚPN mesta:
 Oprávnená osoba: PhDr. Ing. Miloš Meričko - primátor

KLAD LISTOV

A
4 B

Poznámka: Legenda je umiestnená na výkrese 4B

OBJEDNÁVATEL	Mesto Humenné	SPRACOVATEL	INVEST LEASING, s.r.o.
HLAVNÝ RIEŠITEĽ	Ing.arch. Jozef Kužma AA	Duchnovičovo námestie 1	080 01 Prešov
OBSAH VÝKRESU	Výkres verejného technického vybavenia - vodné hospodárstvo	FORMÁT	12 x A4
NÁZOV AKCIE	ZMENY A DOPLNKY č.11 ÚPN-SÚ HUMENNÉ UPRAVENÝ NÁVRH	DÁTUM	09/2023
		MIERKA	1:5 000
		ČÍSLO VÝKRESU	4A