

# HUMENNÉ

## ZMENY A DOPLNKY č. 10 ÚZEMNÉHO PLÁNU - SÍDELNÉHO ÚTVARU HUMENNÉ



M = 1 : 5000


STAV	NÁVRH	VÝHLAD	
			VONKAJŠIE 22kV ELEKTRICKÉ VEDENIE
			22kV KÁBELOVÉ ELEKTRICKÉ VEDENIE
			ELEKTRICKÉ VEDENIE VVN 110 kV
			110/22 kV RESP. 110/6,3 kV TRANSFORMOVŇA
			SPL VEDENIE V ZEMI - DIALKOVÝ KÁBEL
			SPL VEDENIE V ZEMI - MIESTNA TELEFÓNNA SIEŤ
			VYSOKOTLAKÝ PLYNOVOD
			OCHRANNÉ PÁSMA VŠETKÝCH DRUHOV
			SLP ZARIADENIE
			VYPÚŠŤA SA
			FUNKČNÁ PLOCHA (DRUH FUNKČNEJ PLOCHY VIĎ VÝKRES č. 2)

1- 28, 31-34, 36, 38, 39

ZMENY FUNKČNÉHO VYUŽITIA PLOCH (FUNKČNEJ REGULÁCIE) V URBANISTICKÝCH OBVODOCH (VIĎ TEXTOVÁ ČASŤ KAP. 2.7, GRAFICKÁ ČASŤ VÝKR. č. 7)

a - x


ZMENY FUNKČNÝCH PLOCH V URBANISTICKÝCH OBVODOCH, Z NÁVRHU NA STAV (VIĎ TEXTOVÁ ČASŤ KAP. 2.7)

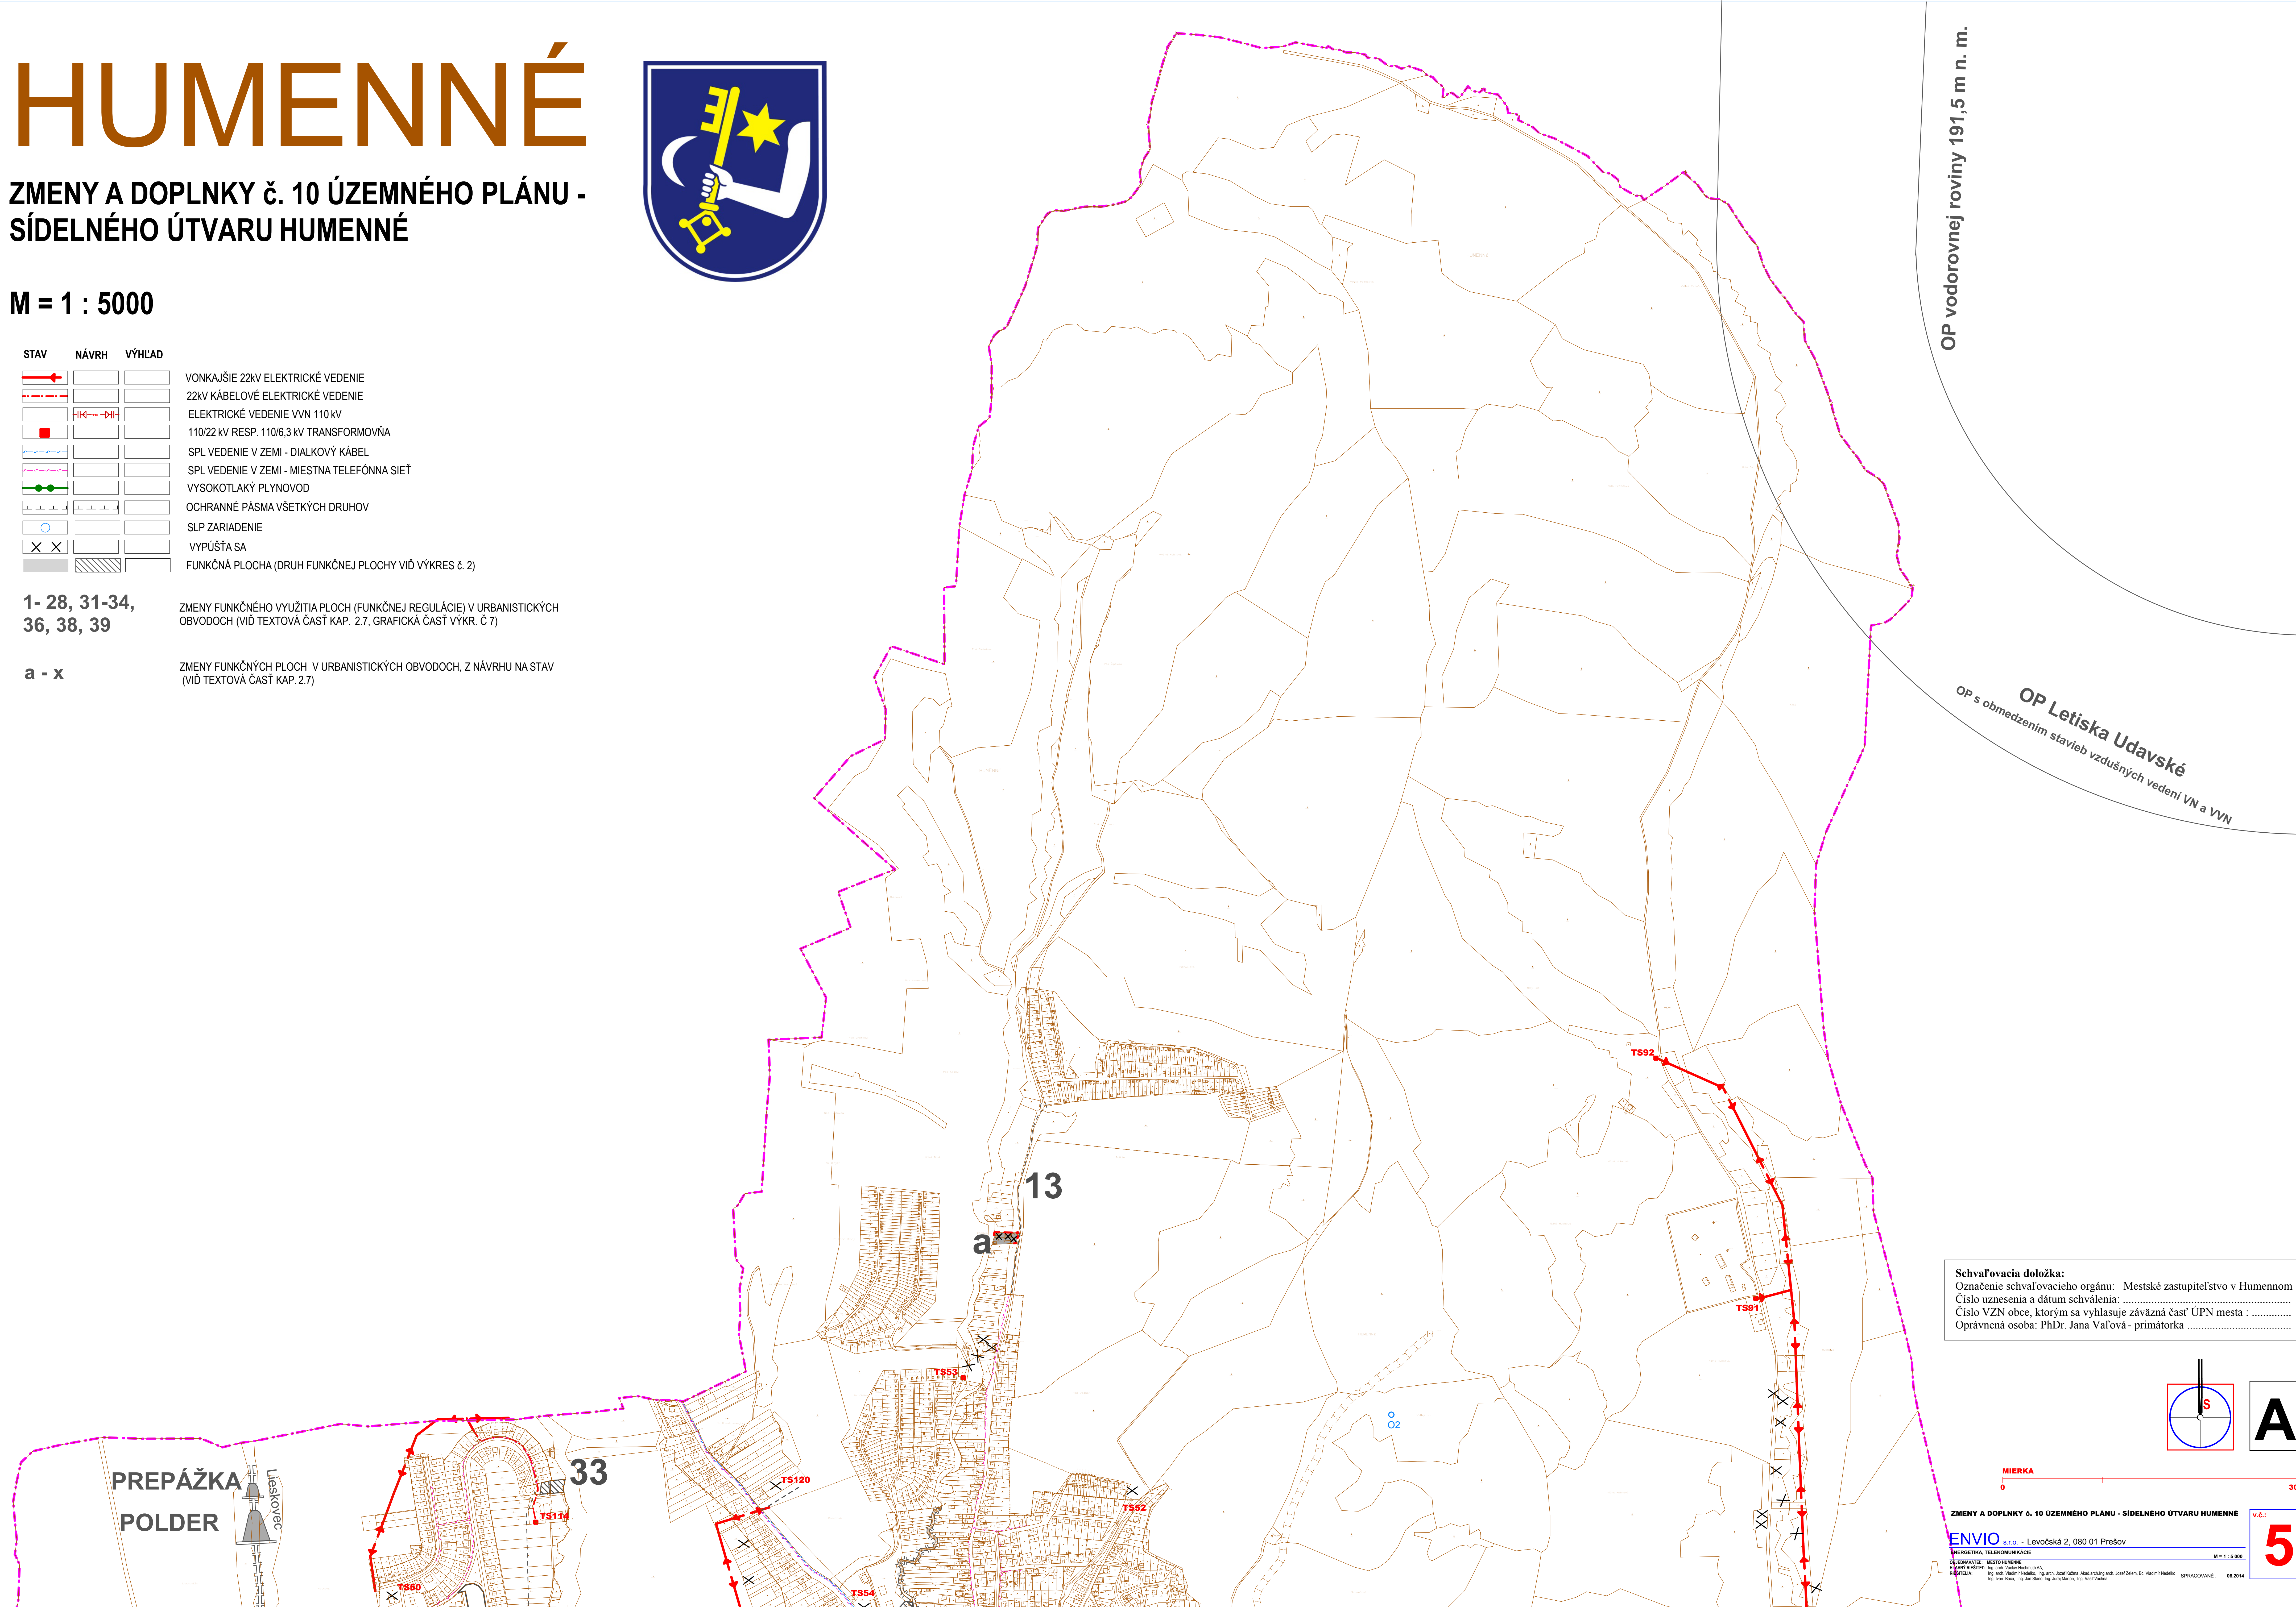

OP vodorovnej roviny 191,5 m n. m.

OP s obmedzením stavieb vzdušných vedení VV a VVN  
OP Letiska Udavské

Schvaľovacia doložka:  
Označenie schvaľovacieho orgánu: Mestské zastupiteľstvo v Humennom  
Číslo uznesenia a dátum schválenia: .....  
Číslo VZN obce, ktorým sa vyhlasuje záväzná časť ÚPN mesta: .....  
Oprávnená osoba: PhDr. Jana Vaľová - primátorka .....

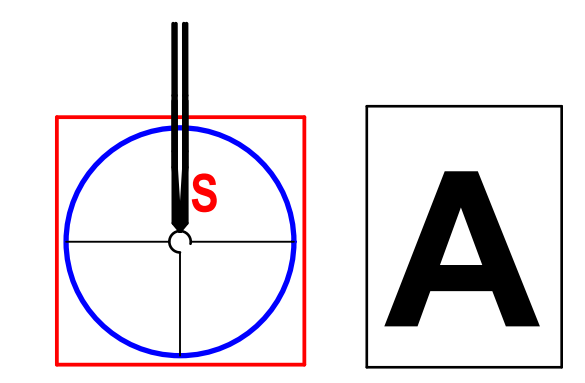

ZMENY A DOPLNKY č. 10 ÚZEMNÉHO PLÁNU - SÍDELNÉHO ÚTVARU HUMENNÉ

ENVIO s.r.o. - Levočská 2, 080 01 Prešov

ENERGETIKA, TELEKOMUNIKÁCIE

OSLOVENNÝ: MESTO HUMENNÉ  
OPRÁVNENÝ: Ing. arch. Jozef Kuchta, Ing. arch. Jozef Zeman, Ing. Vladimír Nedeľa  
PROJEKTANT: Ing. arch. Jozef Kuchta, Ing. arch. Jozef Zeman, Ing. Vladimír Nedeľa  
VÝKRES: Ing. arch. Jozef Kuchta, Ing. arch. Jozef Zeman, Ing. Vladimír Nedeľa

M 1 : 5 000

v.č.: 5