HUMENNÉ

ZMENY A DOPLNKY č. 10 ÚZEMNÉHO PLÁNU - SÍDELNÉHO ÚTVARU HUMENNÉ

M = 1 : 5000

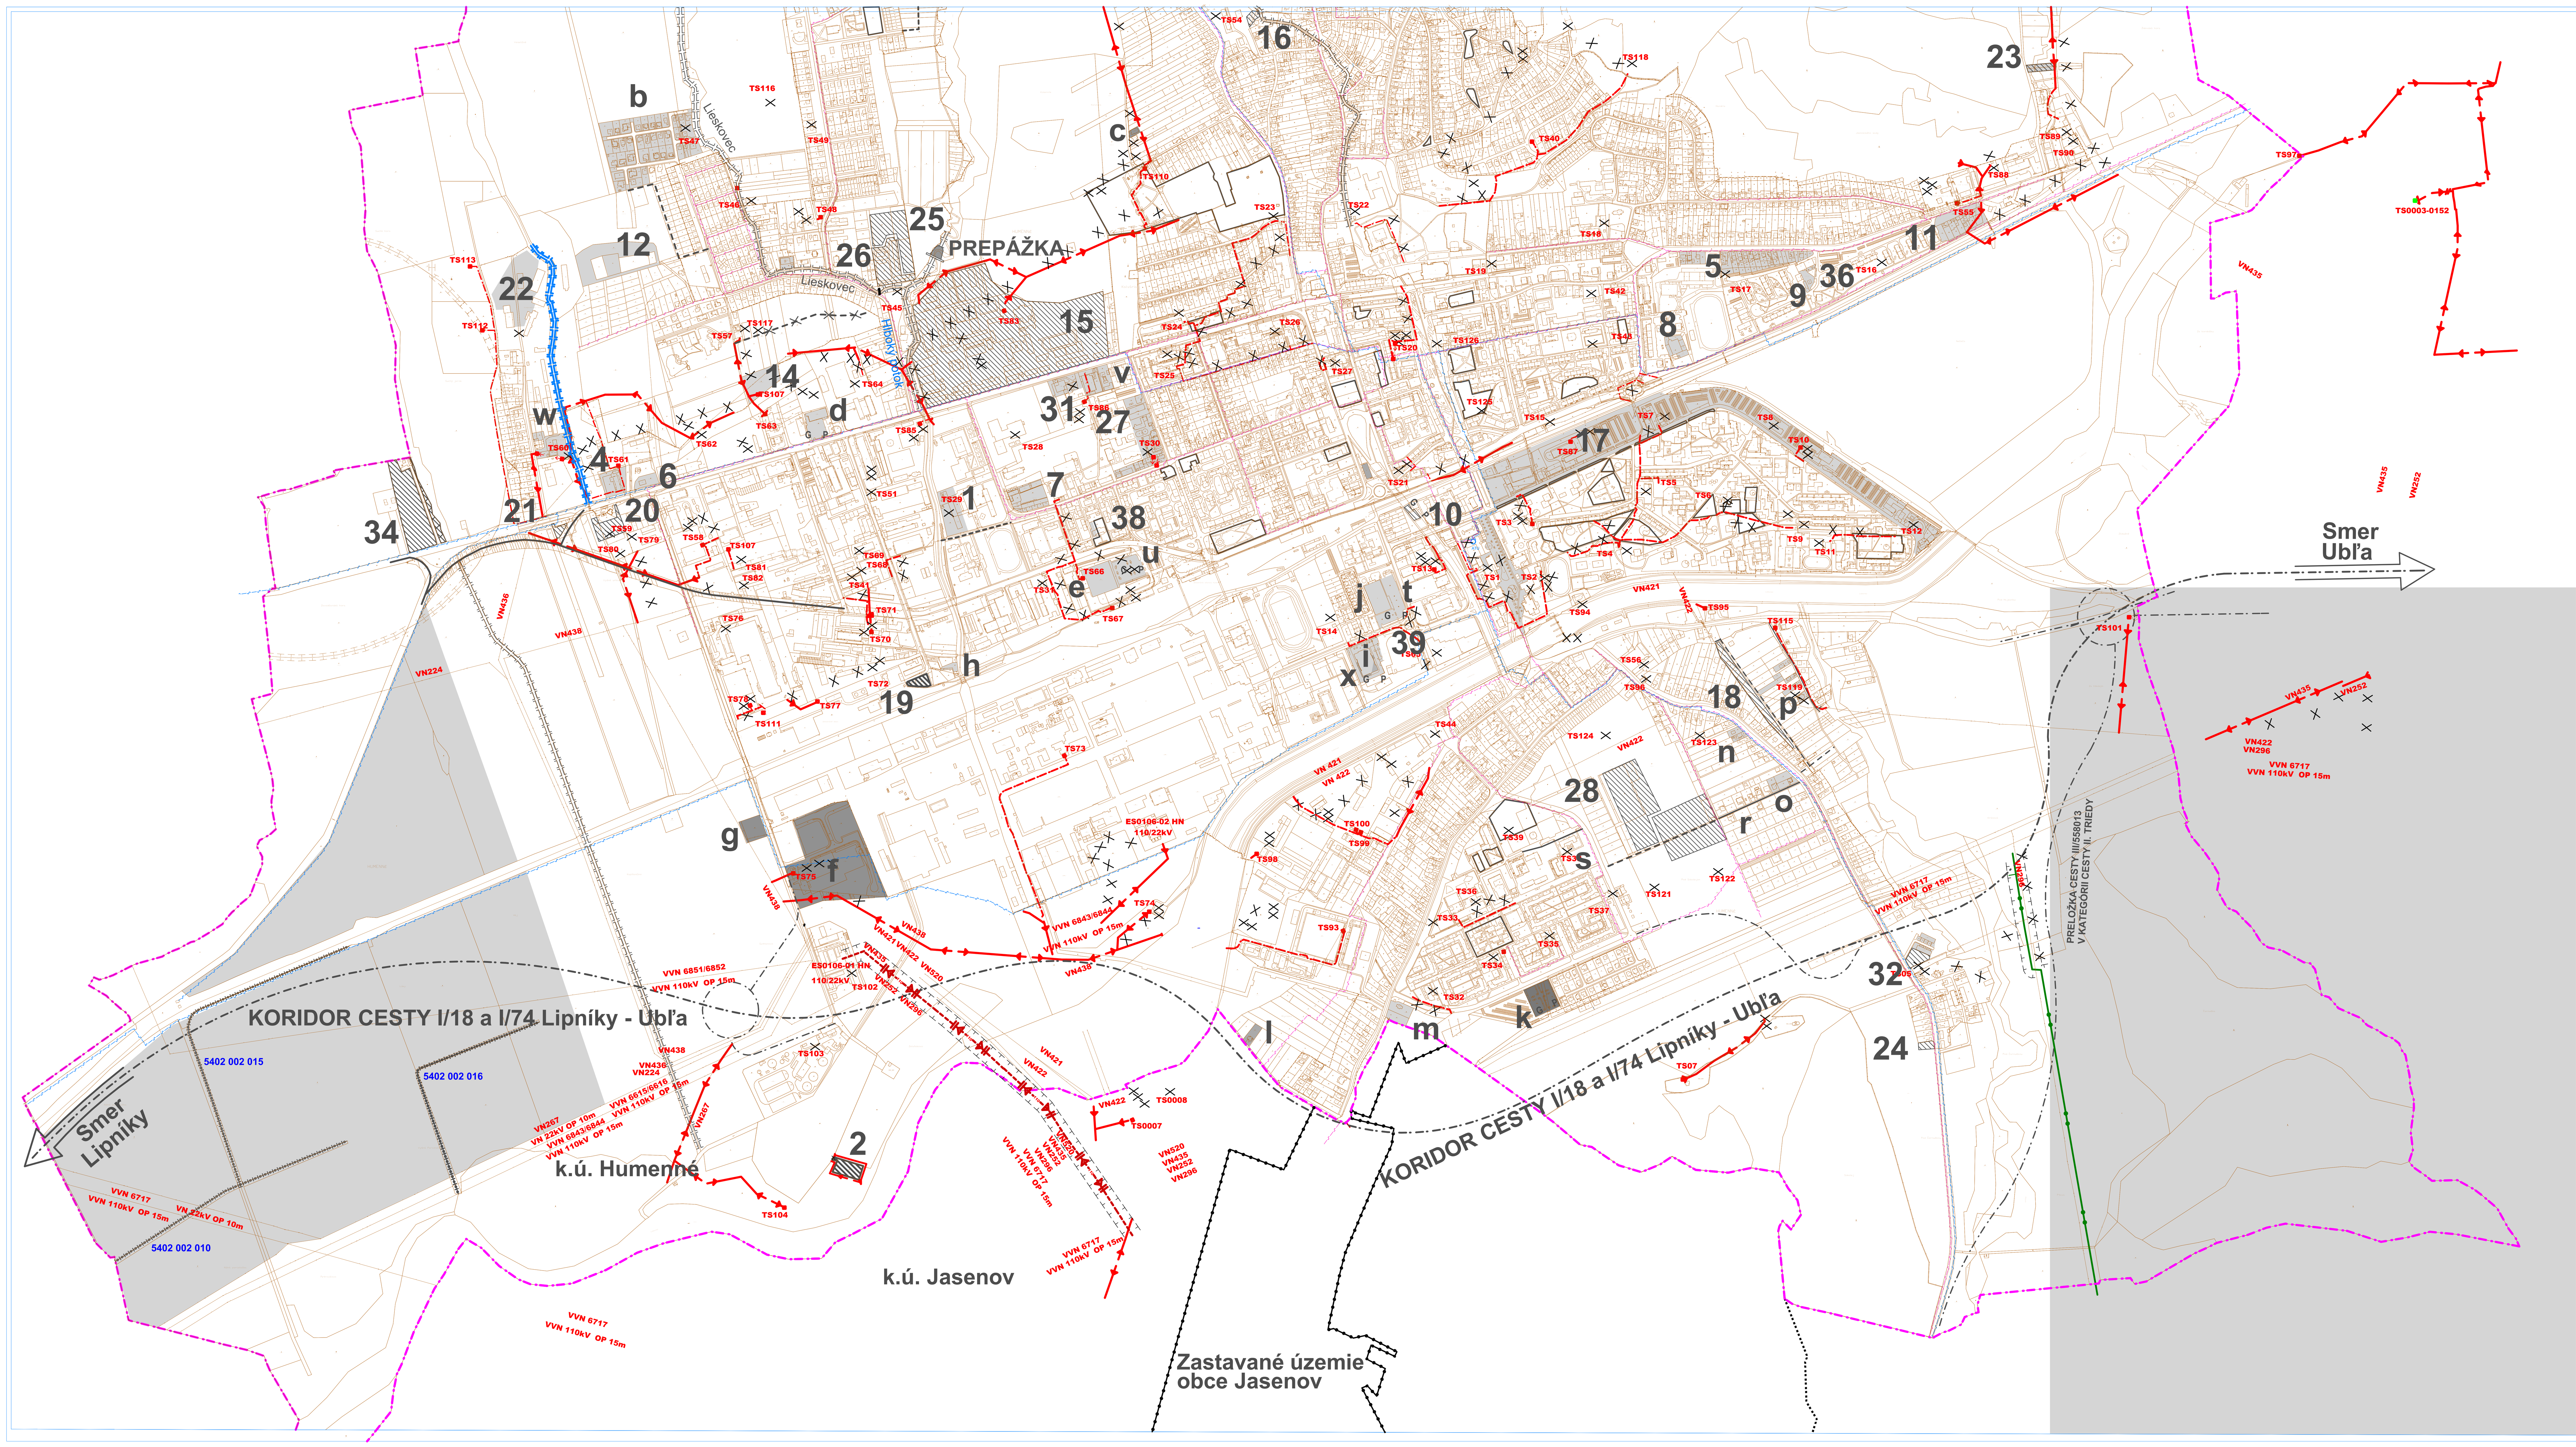

STAV	NÁVRH	VÝHĽAD	
			VONKAJŠIE 22kV ELEKTRICKÉ VEDENIE
			22kV KÁBELOVÉ ELEKTRICKÉ VEDENIE
			ELEKTRICKÉ VEDENIE VVN 110 kV
			110/22 kV RESP. 110/6,3 kV TRANSFORMOVŇA
			SPL VEDENIE V ZEMI - DIALKOVÝ KÁBEL
			SPL VEDENIE V ZEMI - MIESTNA TELEFÓNNA SIEŤ
			VYSOKOTLAKÝ PLYNOVOD
			OCHRANNÉ PÁSMA VŠETKÝCH DRUHOV
			SLP ZARIADENIE
			VYPÚŠŤA SA
			FUNKČNÁ PLOCHA (DRUH FUNKČNEJ PLOCHY VIĎ VÝKRES č. 2)

1- 28, 31-34, 36, 38, 39 ZMENY FUNKČNÉHO VYUŽITIA PLOCH (FUNKČNEJ REGULÁCIE) V URBANISTICKÝCH OBVODOCH (VIĎ TEXTOVÁ ČASŤ KAP. 2.7, GRAFICKÁ ČASŤ VÝKR. Č 7)

a - x ZMENY FUNKČNÝCH PLOCH V URBANISTICKÝCH OBVODOCH, Z NÁVRHU NA STAV (VIĎ TEXTOVÁ ČASŤ KAP. 2.7)

Schvaľovacia doložka:
Označenie schvaľovacieho orgánu: Mestské zastupiteľstvo v Humennom
Číslo uznesenia a dátum schválenia: ....
Číslo VZN obce, ktorým sa vyhlasuje záväzná časť ÚPN mesta : ....
Oprávnená osoba: PhDr. Jana Vaľová - primátorka ....

S

B

MIERKA
0 300

ZMENY A DOPLNKY č. 10 ÚZEMNÉHO PLÁNU - SÍDELNÉHO ÚTVARU HUMENNÉ

ENVIO s.r.o. - Levočská 2, 080 01 Prešov
ENERGETIKA, TELEKOMUNIKÁCIE
OBJEDNÁVATEĽ: MESTO HUMENNÉ
HLAVNÝ RIEŠITEĽ: Ing. arch. Václav Hochmuth AA,
RIEŠITELIA: Ing. arch. Vladimír Nedelko, Ing. arch. Jozef Kužma, Akad.arch.Ing.arch. Jozef Zelem, Bc. Vladimír Nedelko
Ing. Ivan Bača, Ing. Ján Stano, Ing. Juraj Marton, Ing. Vasiľ Vachna

M = 1 : 5 000
SPRACOVANÉ : 06.2014

v.č.: 5