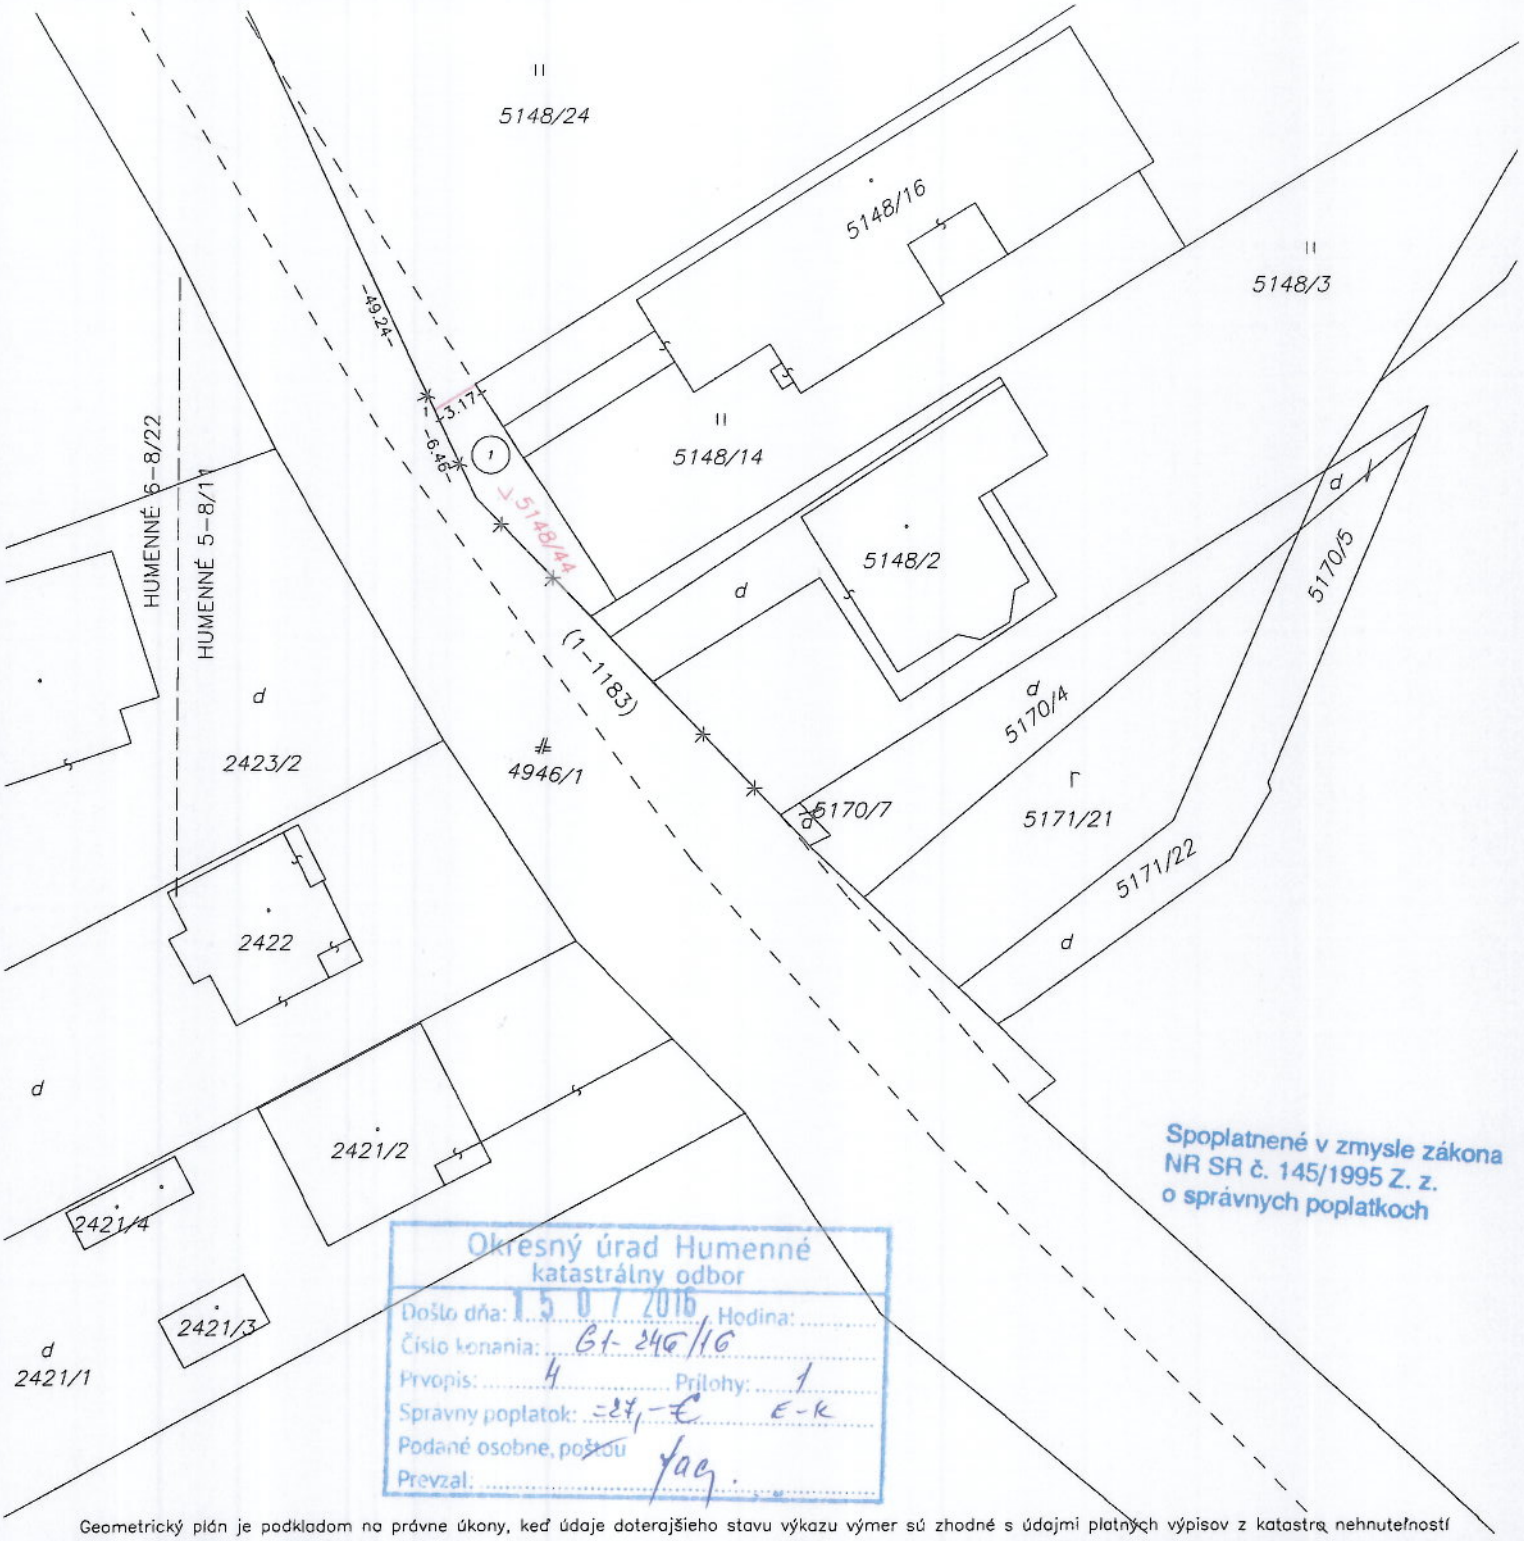


Spoplatnené v zmysle zákona NR SR č. 145/1995 Z. z. o správnych poplatkoch

Okresný úrad Humenné
katastrálny odbor
Došlo dňa: 15 07 2016 Hodina:
Číslo konania: G1-246/16
Prvopis: 4 Prílohy: 1
Správny poplatok: 27,- € E-k
Podané osobne, poštou
Prevzal: Jag.

Geometrický plán je podkladom na právne úkony, keď údaje doterajšieho stavu výkazu výmer sú zhodné s údajmi platných výpisov z katastra nehnuteľností

Vyhotoviteľ	Kraj	Okres	Obec
Ing. Mihalík Miroslav–GEOMM Štefánikova 22 Humenné 06601 IČO: 32389833	Prešovský	Humenné	Humenné
	Kat. územie: Humenné	Číslo plánu: 32389833–75/2016	Mapový list č: Humenné 5–8/11

GEOMETRICKÝ PLÁN na určenie vlast. práva k 5148/44

Vyhotovil		Autorizačne overil		Úradne overil Meno: ING. RENÁTA RILECOVÁ	
Dňa: 15.07.2016	Meno: Ing. Mihalík Miroslav	Dňa: 16.07.2016	Meno: Ing. Miroslav Mihalík	Dňa: 20.07.16	Číslo: G1-246/16
Nové hranice boli v prírode označené: farbou, plotom		Náležitosťami a presnosťou zodpovedá predpisom		Úradne overené podľa § 9 zákona NR SR č. 215/1995 Z.z. o geodézii a kartografii	
Záznam podrobného merania (meračský náčrt) č.: 5302					
Súradnice bodov označených číslami a ostatné meračské údaje sú uložené vo všeobecnej dokumentácii		Pečiatka a podpis		Pečiatka a podpis	

Ing. Miroslav Mihalík, autorizovaný geodet a kartograf, podľa § 23 ods. 3 písm. a) až e) zákona NR SR č. 215/1995 Z.z.

Okresný úrad Humenné, katastrálny odbor

t.č. 6.50 – 1997


CKN
5148/44