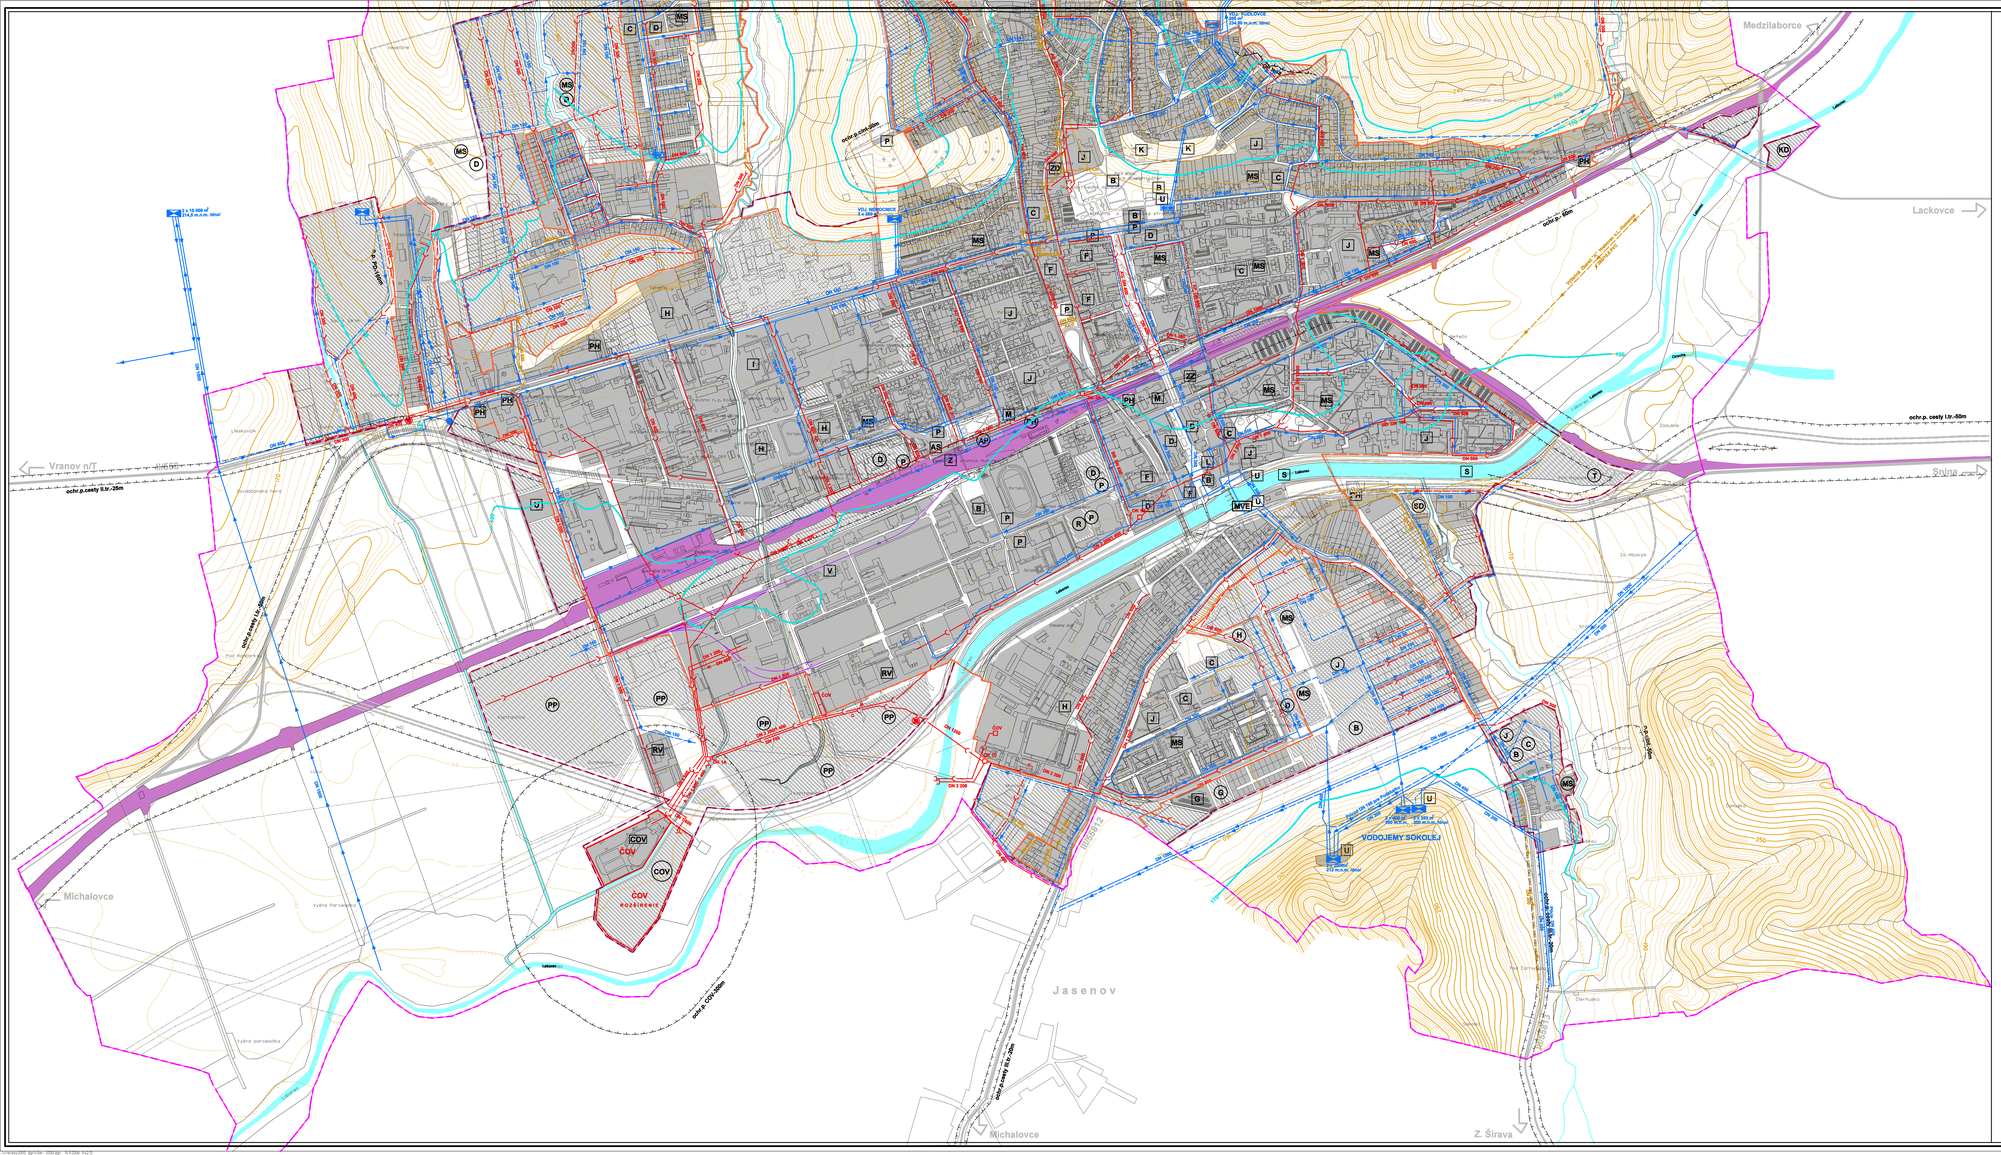


ZMENY A DOPLNKY č. 8
ÚPN - SÚ
H U M E N N É

Navrhovaný prírastok počtu bytov a obyvateľov podľa lokalít - obytných súborov

Lokalita	Počet bytov			Počet obyvateľov			Obložnosť	
	v BD	v RD	spolu	v BD	v RD	spolu	v BD	v RD
Kalvária-Brestov. cesta	0	74	74	0	259	259		3,5
Kudlovce	0	54	54	0	189	189		3,5
Handrix	0	7	7	0	25	25		3,6
Valašikovce-Plava	0	80	80	0	280	280		3,5
Podskalka*	64	57	121	460	410	870	7,2 *	7,2 *
Dubník - Gaštanová	0	425	425	0	1745	1745		4,1
Mlynisko	0	60	60	0	205	205		4,1
Pod Sokolej.-západ	250	36	286	750	126	876	3,0	3,5
Pod Sokolej.-východ	450	190	640	1300	665	2015	3,0	3,5
Spolu	764	973	1737	2560	3904	6464		3,72

BD - BYTOVÉ DOMY
RD - RODINNÉ DOMY
* - OSOBITNÝ ŠTANDARD

stav	návrh	
		HRANICA KATASTRÁLNEHO ÚZEMIA
		HRANICA ZASTAVANÉHO ÚZEMIA
		PLOCHA ZASTAVANÉHO ÚZEMIA
		CESTY I.TRIEDY
		PRELOŽKA CESTY I -74 B-1
		CESTY II.TR. A MIESTNE KOMUNIKÁCIE ZBERNÉ B-2
		PRELOŽKA CESTY II.TRIEDY B-1
		CESTY II.TR. B-2 A MIESTNE KOMUN. OBSLUŽNÉ C-2
		MIESTNE KOMUNIKÁCIE OBSLUŽNÉ C-3
		KANALIZAČNÁ SIEŤ
		VYPROJEKTOVANÁ KANALIZÁCIA
		DAŽĎOVÁ KANALIZÁCIA
		KANALIZAČNÁ PREČERPÁVACIA STANICA
		ODĽAHČOVACIA KOMORA
ČOV	ČOV	ČISTIAREŇ ODPADOVÝCH VÔD
		OCHRANNÉ PÁSMO ČOV
		VODOVODNÁ SIEŤ
		REKONŠTRUKCIA VODOVODNEJ SIETE
		VODOVOD ÚŽITKOVEJ VODY
		VODOJEM
		ČERPACIA STANICA VODY
		PRIEMYSELNÝ VODOVOD
		TLAKOVÉ PÁSMA

A	K	NEMOCNICA
B	K	KULTÚRA
C	K	KOSTOL
D	K	KOMERČNÁ VYBAVENOSŤ
E	K	KRYTÁ TRŽNICA
F	K	VEREJNÁ ADMINISTRATÍVA
MŠ	K	MATERSKÉ ŠKOLY
H	K	ODBORNÉ UČILIŠTIA
I	K	STREDNÉ ŠKOLY
J	Z	ZÁKLADNÉ ŠKOLY
K	K	SKANZEN
L	K	KINO
M	M	HOTEL - MOTEL
N	K	KRYTÉ KÚPALISKO
O	K	ZIMNÝ ŠTADIÓN
P	K	ŠPORTOVÁ HALA
R	K	VODNÉ ŠPORTY
T	K	AUTOCAMPING
AS	AS	AUTOBUSOVÁ STANICA SAD
AP	AP	PARKOVISKO PRE AUTOBUSY
AN	AN	NÁSTUPIŠTIE SAD
PH	PH	ČERPACIA STANICA POHONNÝCH HMÔT
P	P	ODSTAVNÉ PLOCHY PARKOVÍSK
G	G	HROMADNÉ GARÁŽE
Ž	Ž	ŽELEZNIČNÁ STANICA
ZZ	ZZ	ŽELEZNIČNÁ ZASTÁVKA
U	U	VODÁRENSKÉ ZARIADENIA
CZ	CZ	CENTRÁLNY ZDROJ TEPLA
RV	RV	ROZVODŇA VVN
ČOV	ČOV	ČISTIAREŇ ODPADOVÝCH VÔD
PL	PL	PRÍHONOVÁ LÓPA
PP	PP	PRIEMYSELNÝ PARK
MVE	MVE	MALÉ VODNÁ ELEKTRÁREŇ
ZD	ZD	ZBERNÝ DVOR ODPADOV
KO	KO	KOMPOSTOVACÍ DVOR
SO	SO	SEPARAČNÝ DVOR ODPADOV

KLAD LISTOV **A**

Č. VÝKR. **4** **B**

URBI	Urbanizmus a územné plánovanie, projektová kancelária, Zvonárska 23, 040 01 Košice		rok vypracovania 2006
názov dokumentácie	Zmeny a doplnky č.8 ÚPN - SÚ HUMENNÉ		číslo výkresu 4
názov výkresu	VODNÉ HOSPODÁRSTVO		
hlavný riešiteľ Ing.arch. Alexander Bál	zodpovedný riešiteľ Ing.Marta Cheľová	spolu spracovatelia Ing.arch.Alexander Bál Zuzana Krátka	mierka 1 : 5 000