


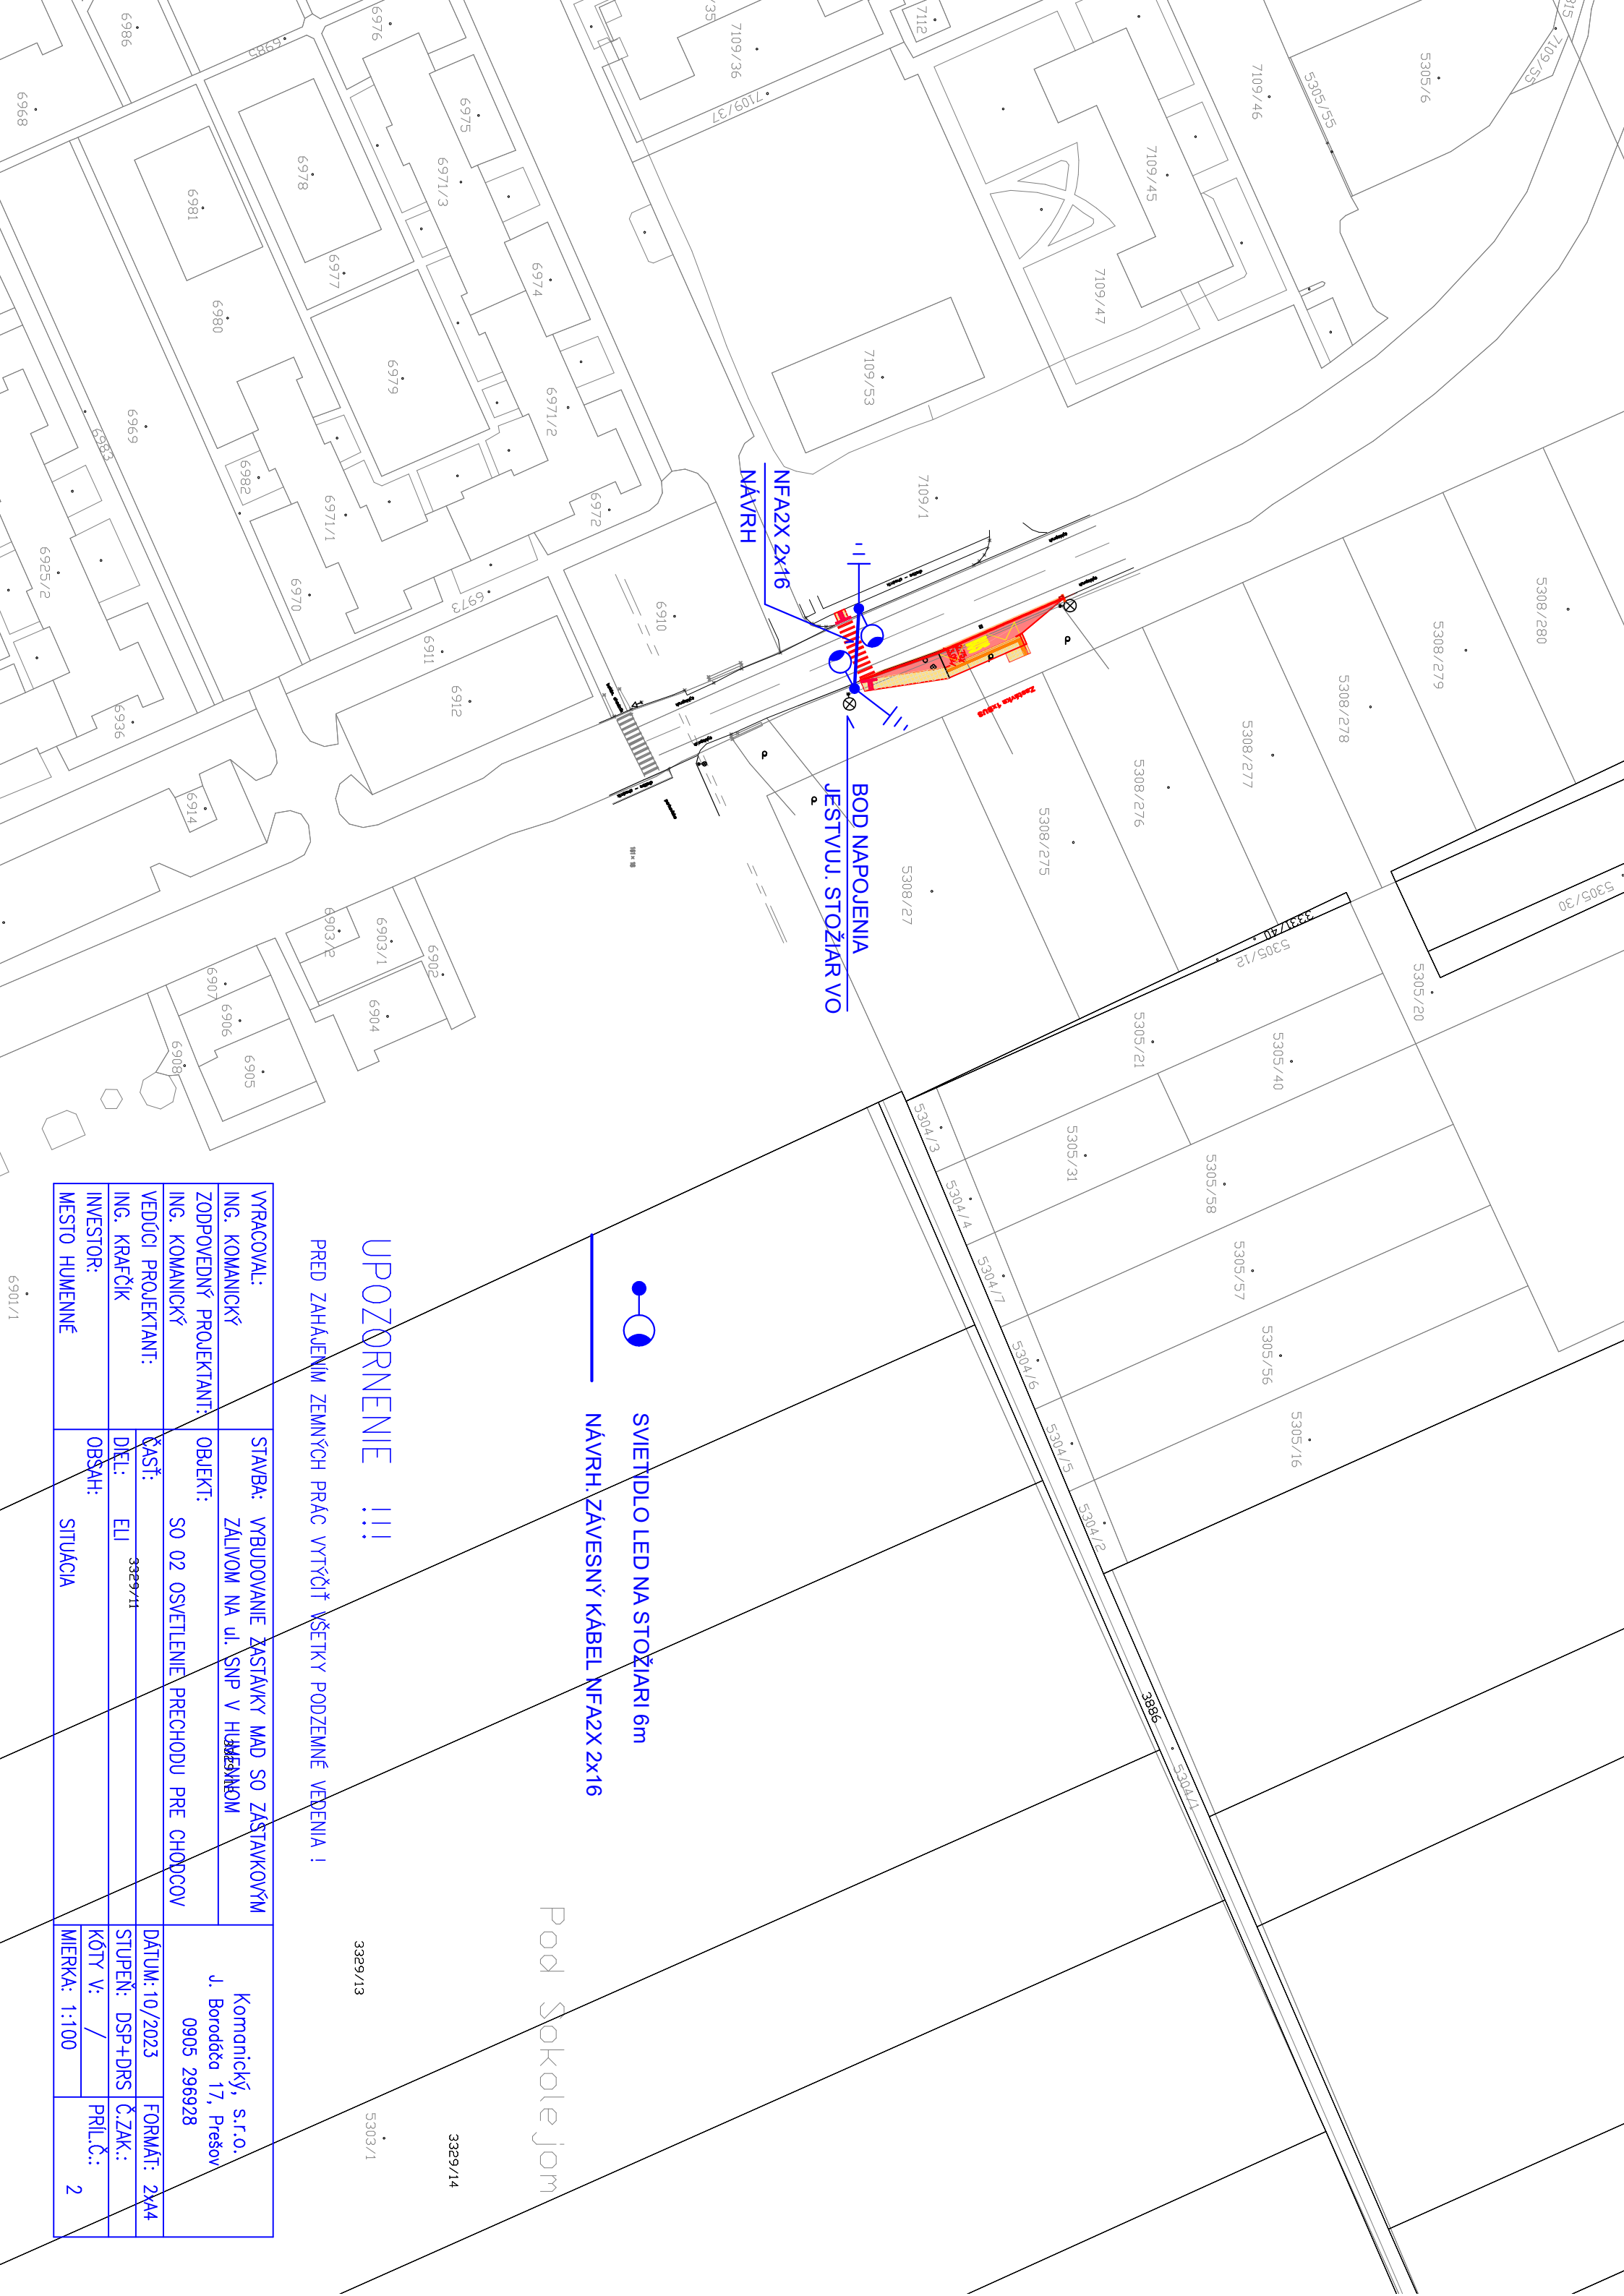

NFA2X 2x16
NÁVRH

BOD NAPOJENIA
JEŠTVUJ. STOŽIAR VO



SVIETIDLO LED NA STOŽIARI 6m

NÁVRH. ZÁVESNÝ KÁBEL NFA2X 2x16

UPOZORNENIE !!!

PRED ZAHÁJENÍM ZEMNÝCH PRÁČ VYTÝČIŤ VŠETKY PODZEMNÉ VEDENIA !

VYRACOVAL:	STAVBA:	Komanický, s.r.o. J. Borodáča 17, Prešov 0905 296928	
ING. KOMANICKÝ	VYBUDOVANIE ZÁSTAVKY MAD SO ZÁSTAVKOVÝM ZÁLIVOM NA UL. SNP V HUMENNOM		
ZODPOVEDNÝ PROJEKTANT:	OBJEKT:		
ING. KOMANICKÝ	SO 02 OSVETLENIE PRECHODU PRE CHODCOV		
VEDÚCI PROJEKTANT:	ČASŤ:	DÁTUM: 10/2023	FORMÁT: 2x4
ING. KRAČČÍK	ELI	STUPEŇ: DSP+DRS	Č.ZAK.:
INVESTOR:	OBSAH:	KÓTY V:	PRÍL.Č.: 2
MESTO HUMENNÉ	SITUÁCIA	MIERKA: 1:100	