


POHLAD NA OPORNÝ MÚR A OPLATENIE Z IHRISKA m 1:100

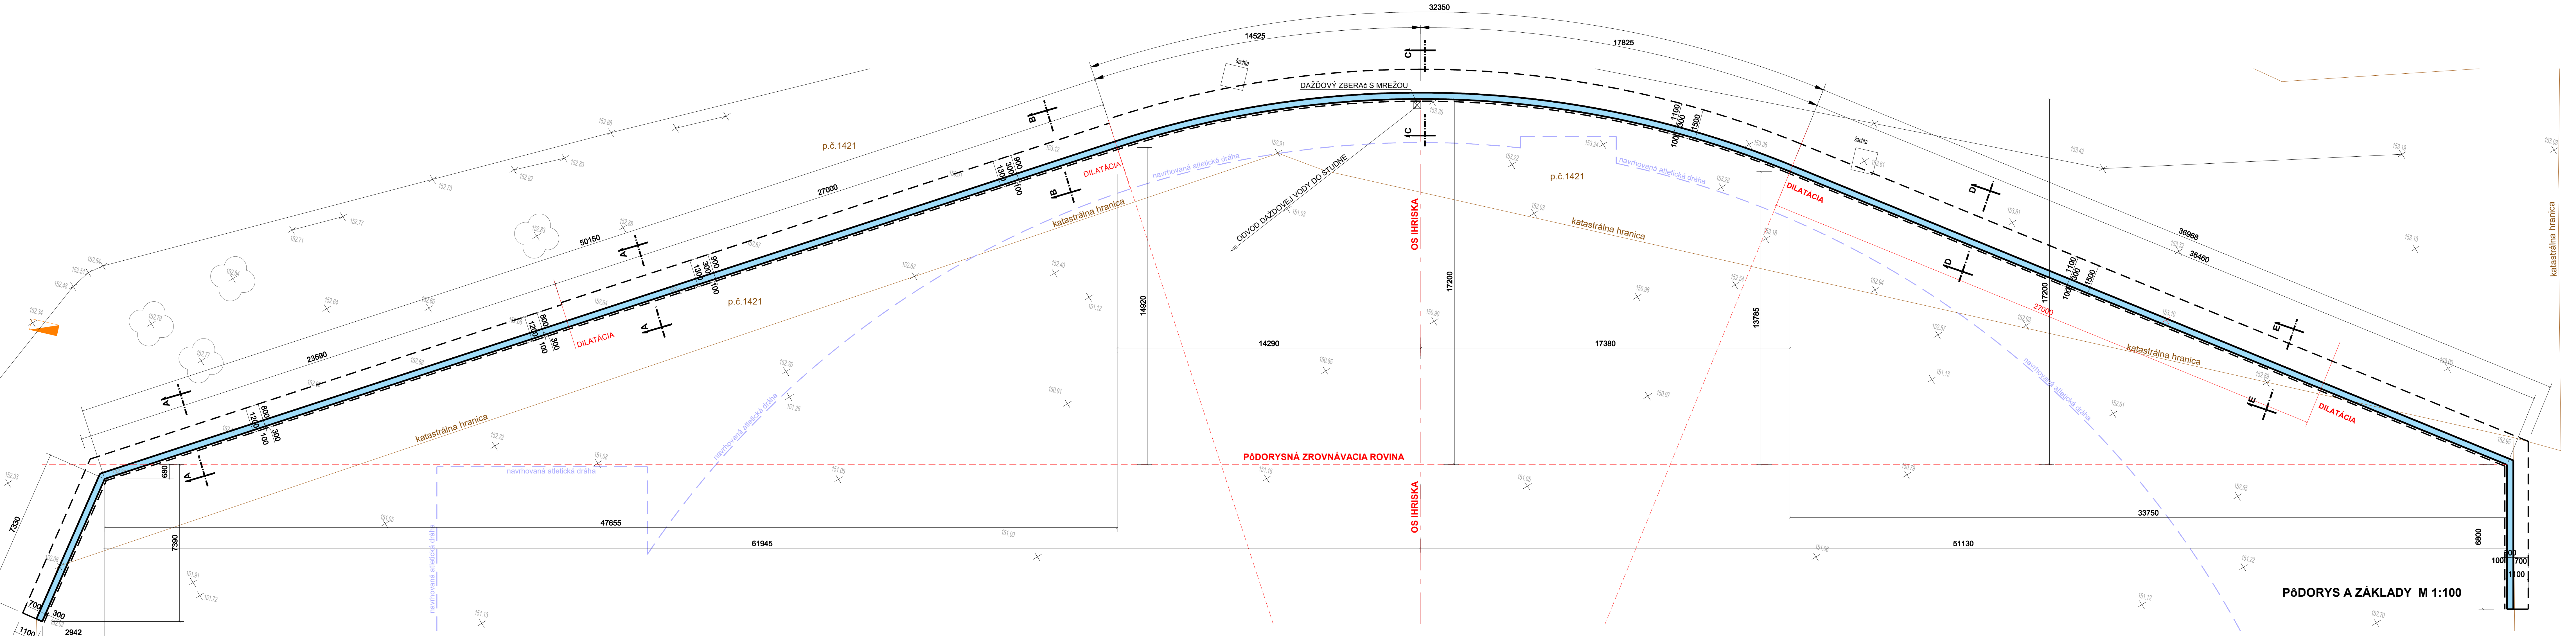

PĎDORYS A ZÁKLADY M 1:100

ZODP. PROJEKTANT:	Ing. arch. Róbert Lašák - autorizovaný architekt, KUDLOVSKÁ 52, 066 01 HUMENNÉ	SPRACOVÁV:	Ing. arch. Róbert Lašák - autorizovaný architekt, 066 01 HUMENNÉ
INVESTOR:	Mesto Humenné, Kukorelloho 34, 066 28 Humenné	MIESTO:	Humenné, Brnisko pri Mlyne, Hrnčiarska, p.č. 1416, 1421
OBSAH VÝKRESU:	OPORNÝ MÚR ZÁKLADY, PĎDORYS, POHLAD	MIERKA:	1:100
		Č. VÝKRESU:	06.