


ZÁKLADNÁ ŠKOLA HRNČIARSKA

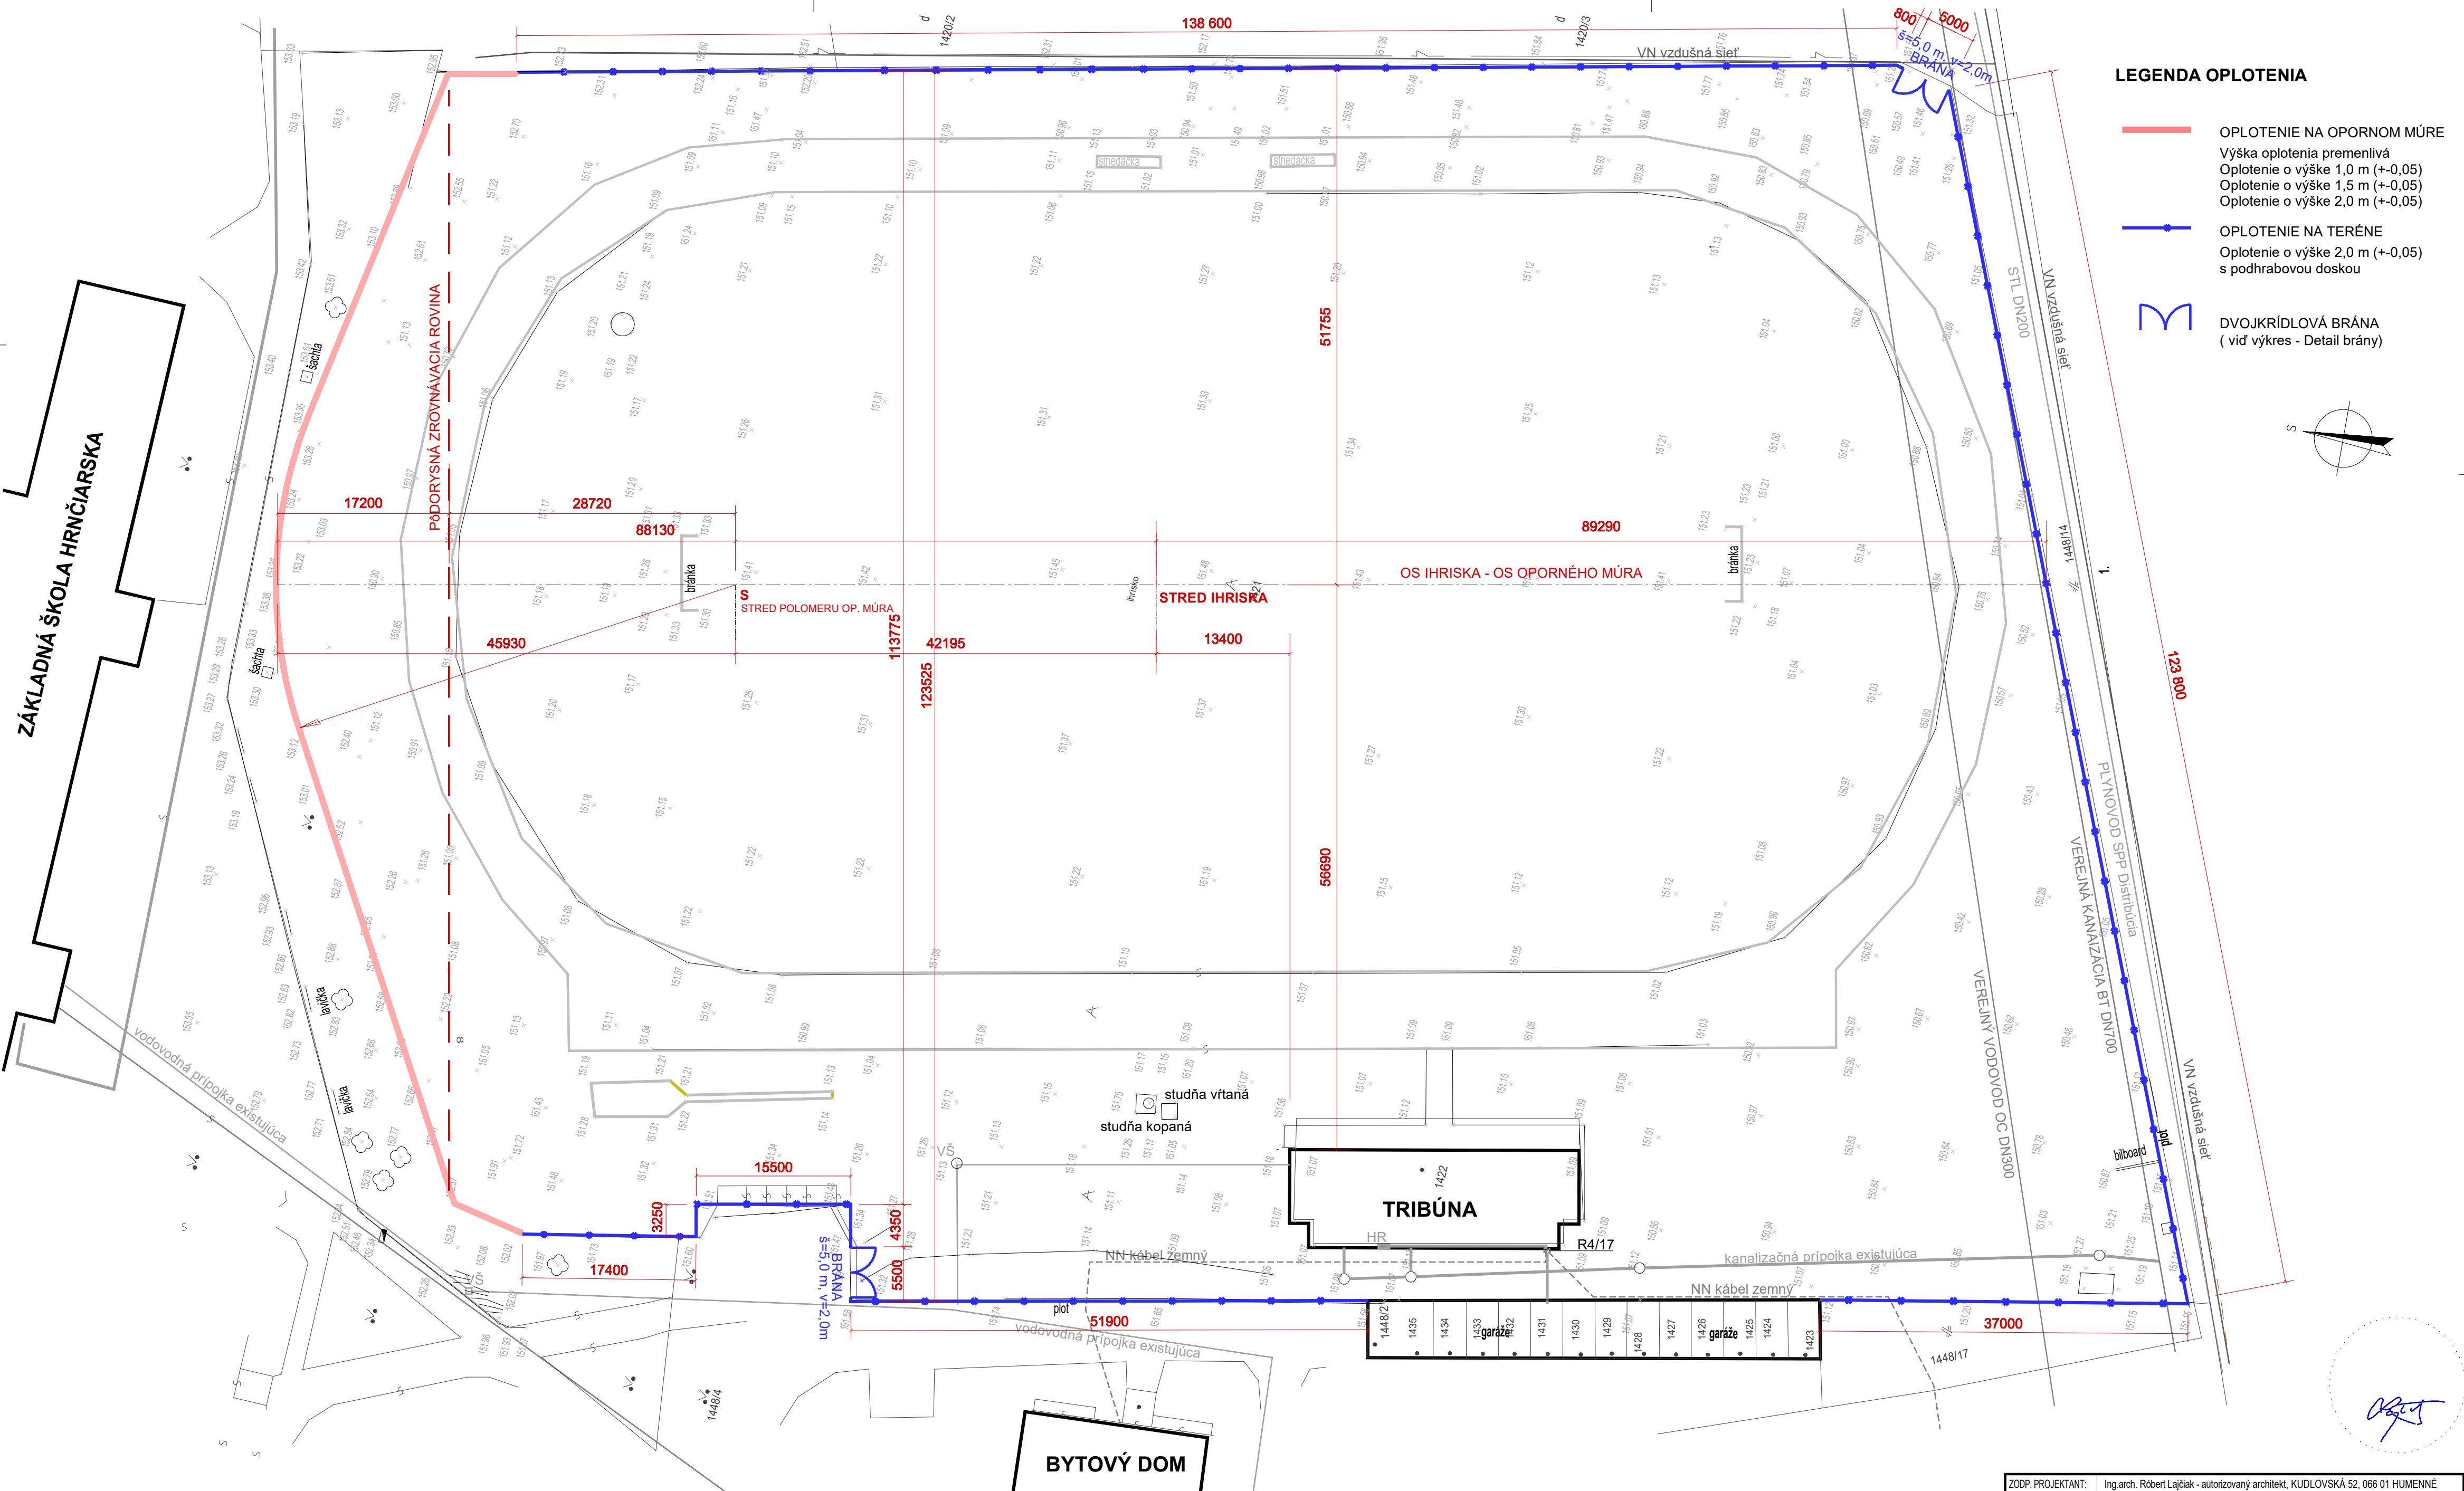

- LEGENDA OPLOTENIA**
- OPLOTENIE NA OPORNOM MŮRE  
Výška oplotenia premenlivá  
Oplotenie o výške 1,0 m (+0,05)  
Oplotenie o výške 1,5 m (+0,05)  
Oplotenie o výške 2,0 m (+0,05)
  - OPLOTENIE NA TERÉNE  
Oplotenie o výške 2,0 m (+0,05)  
s podhrabovou doskou
  - DVOJKRÍDLOVÁ BRÁNA  
(viď výkres - Detail brány)

ZODP. PROJEKTANT:	Ing.arch. Róbert Lajčiak - autorizovaný architekt, KUDLOVSKÁ 52, 066 01 HUMENNÉ	FORMÁT	6 x A4
SPRACOVAL:	Ing.arch. Róbert Lajčiak - autorizovaný architekt, 0905 428 600, r.lajciak@gmail.com	DÁTUM	08 / 2020
INVESTOR :	Mesto Humenné, Kukorelliho 34, 066 28 Humenné	MIERKA	1:400
MIESTO :	Humenné, Ihrisko pri Mlyne, Hrnčiarska, p.č. 1416, 1421		
VÝSTAVBA OPORNÉHO MŮRA A OPLOTENIA NA IHRISKU PRI MLYNE, UL. HRNČIARSKA		Č. VÝKRESU	
OBSAH VÝKRESU :		OPLOTENIE - PôDORYS	
		09.	