

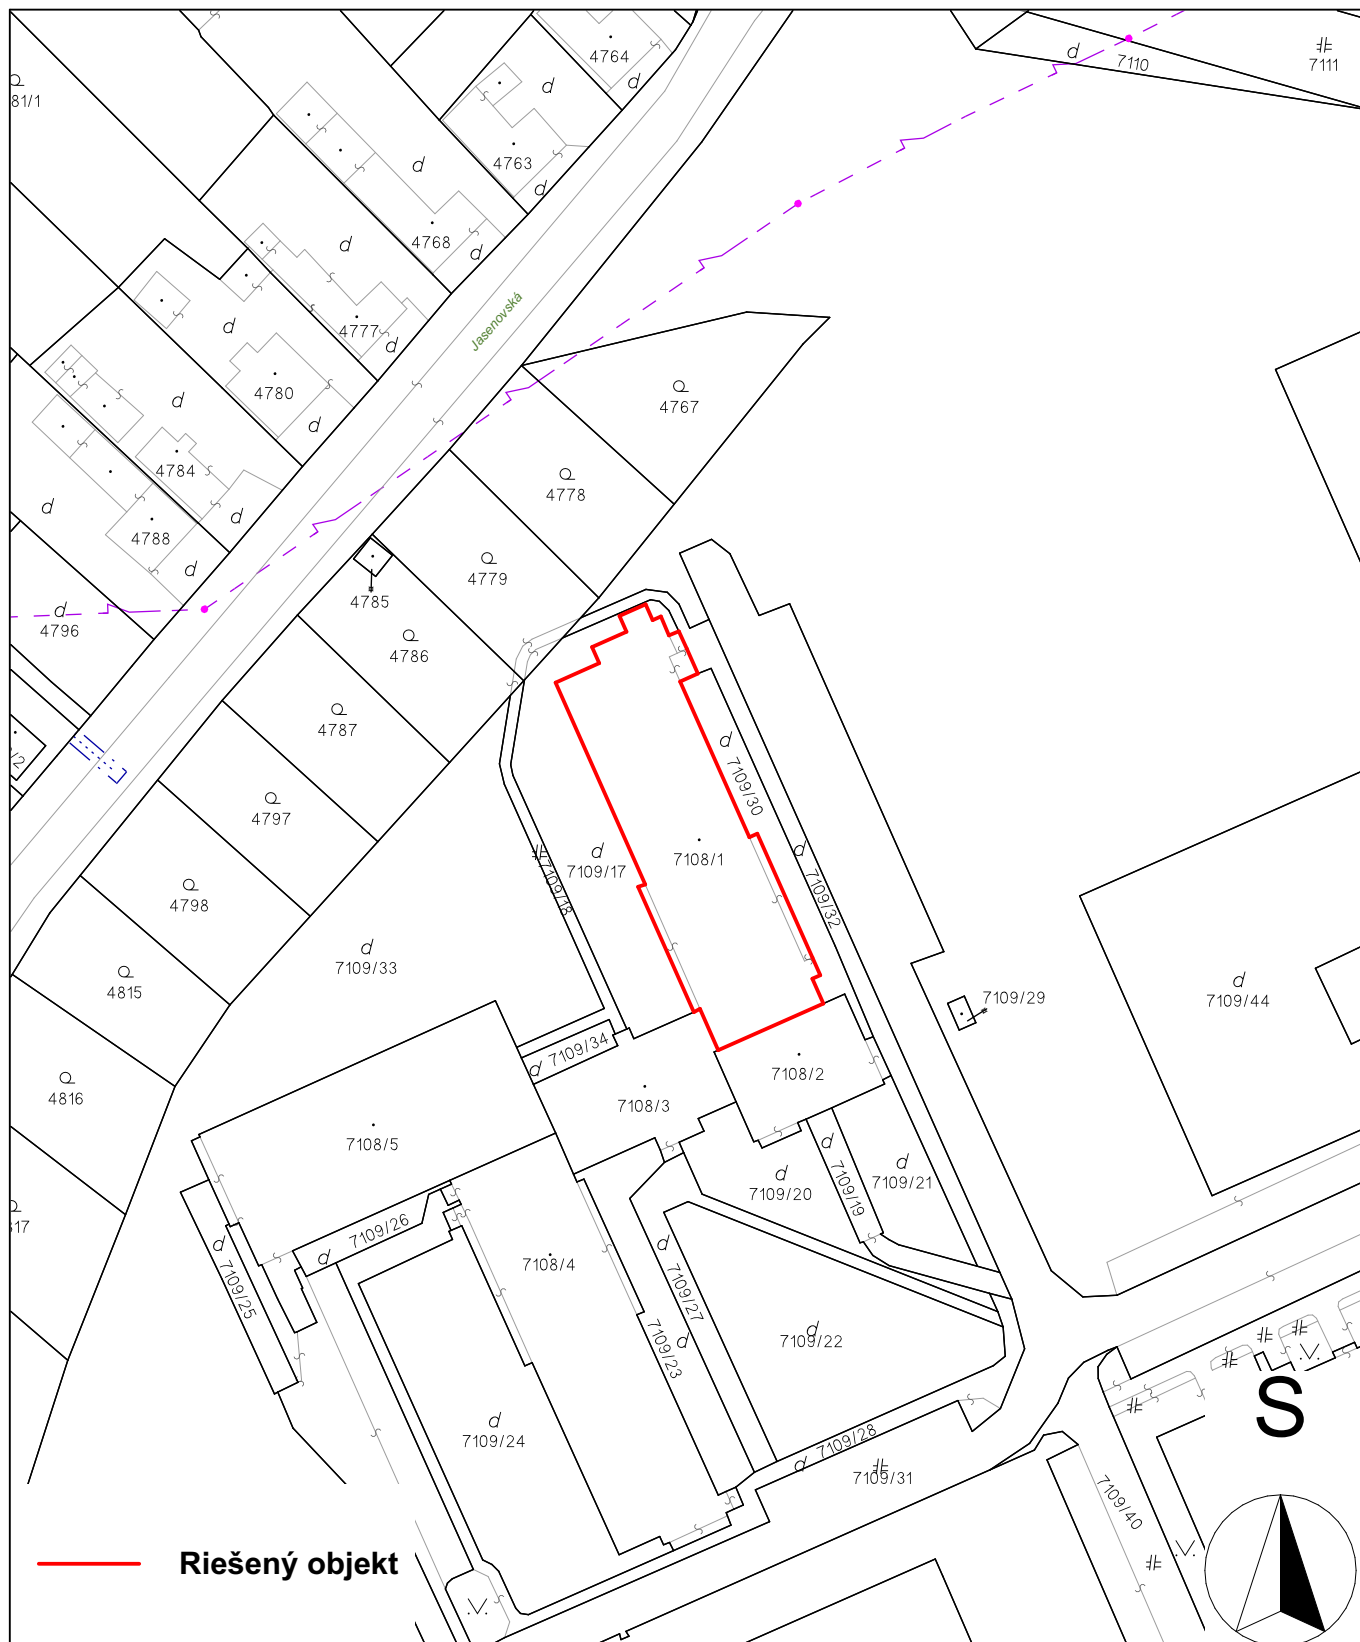


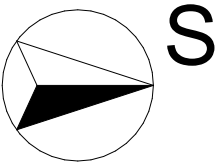



Vedúci projektant Ing. Lukáš Tokoš		Názov stavby SANÁCIA VÝŤAHOVEJ VEŽE PRI BYTOVOM DOME SNP 39 V HUMENNOM	Zákonný vlastník  R-PROJEKT R-PROJEKT Humenné s.r.o. Fidlíkova 5577/5 066 01 Humenné		
Projektant Ing. Branislav Zaputíl					
	Paré	Stavebník Mesto Humenné Kukorelliho 34, 066 01 Humenné	Stupeň dokumentácie DSP Mierka Dátum č.výkresu		
		Miesto stavby Ulica SNP, č.p. 7108/1 k.ú. Humenné, 066 28 Humenné			
		Stavebný objekt SO 01 výťahová veža		12.2023	A
		Názov prílohy Situácia			

PÔDORYS 1.NP


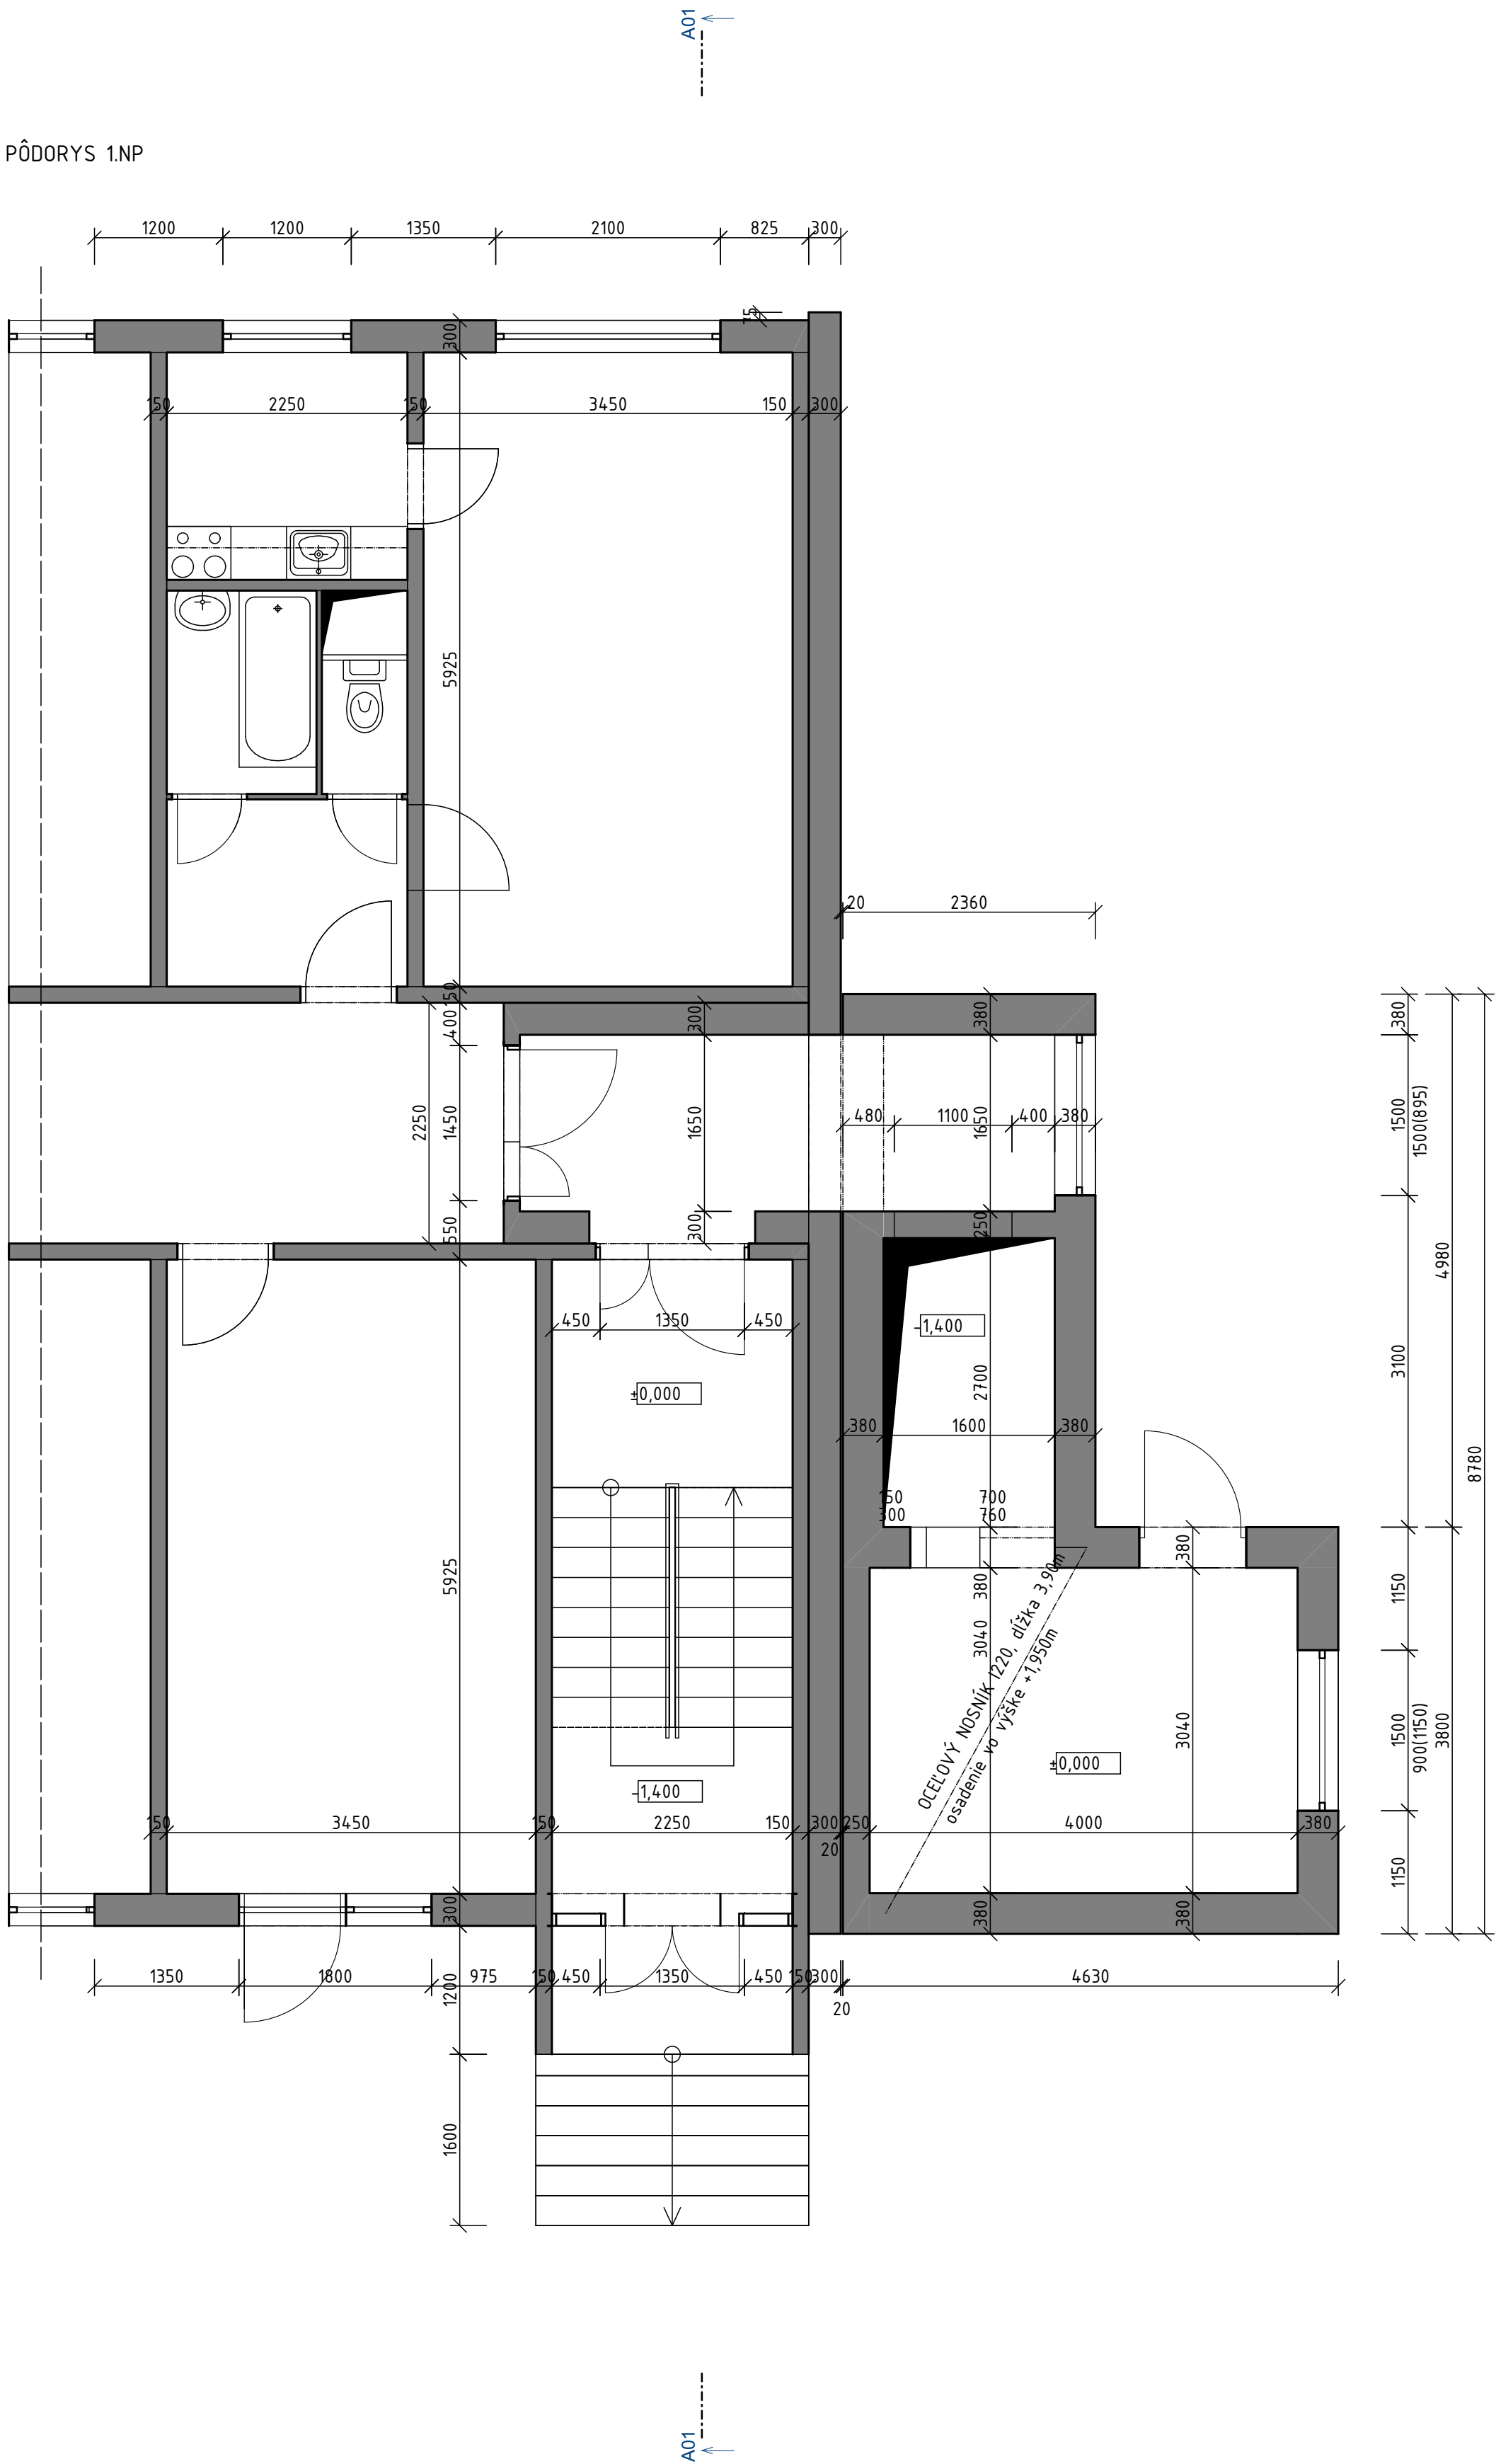


Vedúci projektant Ing. Lukáš Tokoš		Názov stavby SANÁCIA VÝŤAHOVEJ VEŽE PRI BYTOVOM DOME SNP 39 V HUMENNOM	Zákonný vlastník  R-PROJEKT Humenné s.r.o. Fidlikova 557/5 066 01 Humenné		
Projektant Ing. Branislav Zaputí			Stupeň dokumentácie DSP		
	Paré	Stavebník Mesto Humenné Kukorelliho 34, 066 01 Humenné	Mierka	Dátum	č.výkresu
		Miesto stavby Ulica SNP, č.p. 7108/1 k.ú. Humenné, 066 28 Humenné			
		Stavebný objekt SO 01 výťahová veža			
		Názov prílohy Pôdorys 1.NP - Skutkový stav		12.2023	01



PÔDORYS 2.NP

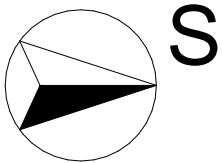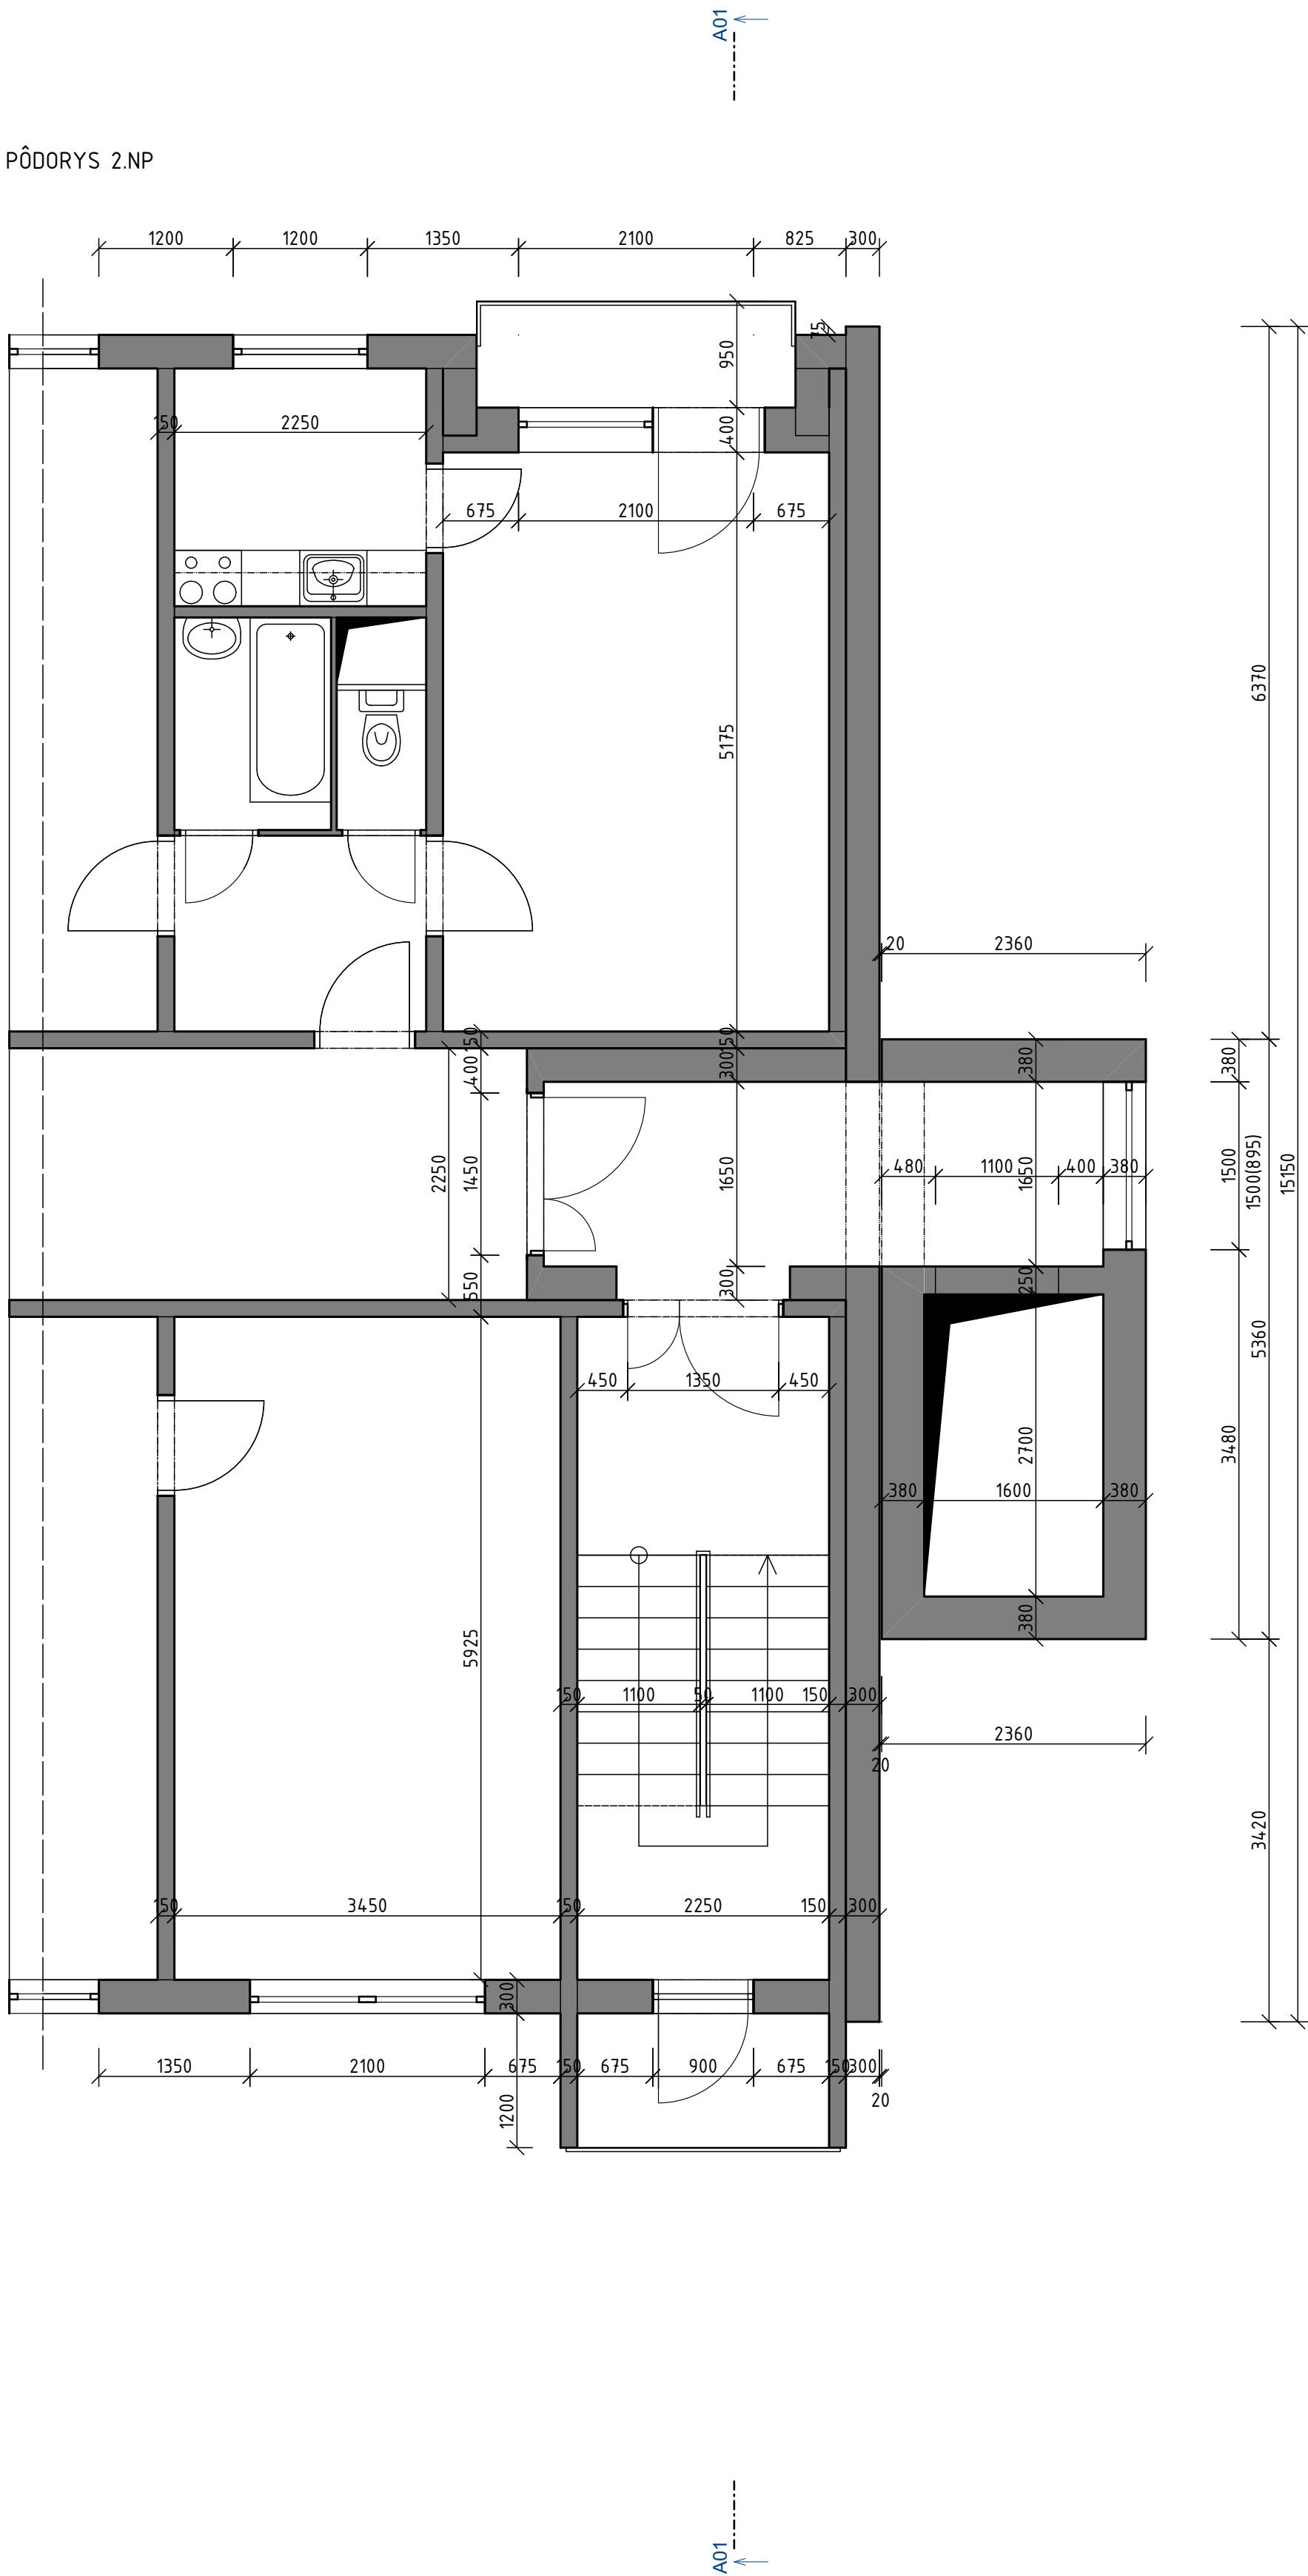


Vedúci projektant Ing. Lukáš Tokoš		Názov stavby SANÁCIA VÝŤAHOVEJ VEŽE PRI BYTOVOM DOME SNP 39 V HUMENNOM	R-PROJEKT R-PROJEKT Humenné s.r.o. Fidlikova 5577/5 066 01 Humenné			
Projektant Ing. Branislav Zaputí						
	Paré					Stavebník Mesto Humenné Kukorelliho 34, 066 01 Humenné
						Miesto stavby Ulica SNP, č.p. 7108/1 k.ú. Humenné, 066 28 Humenné
		Stavebný objekt SO 01 výťahová veža				
		Názov prílohy Pôdorys 2-6.NP - Skutkový stav	Stupeň dokumentácie DSP			
			Mierka	Dátum	č. výkresu	
				12.2023	02	

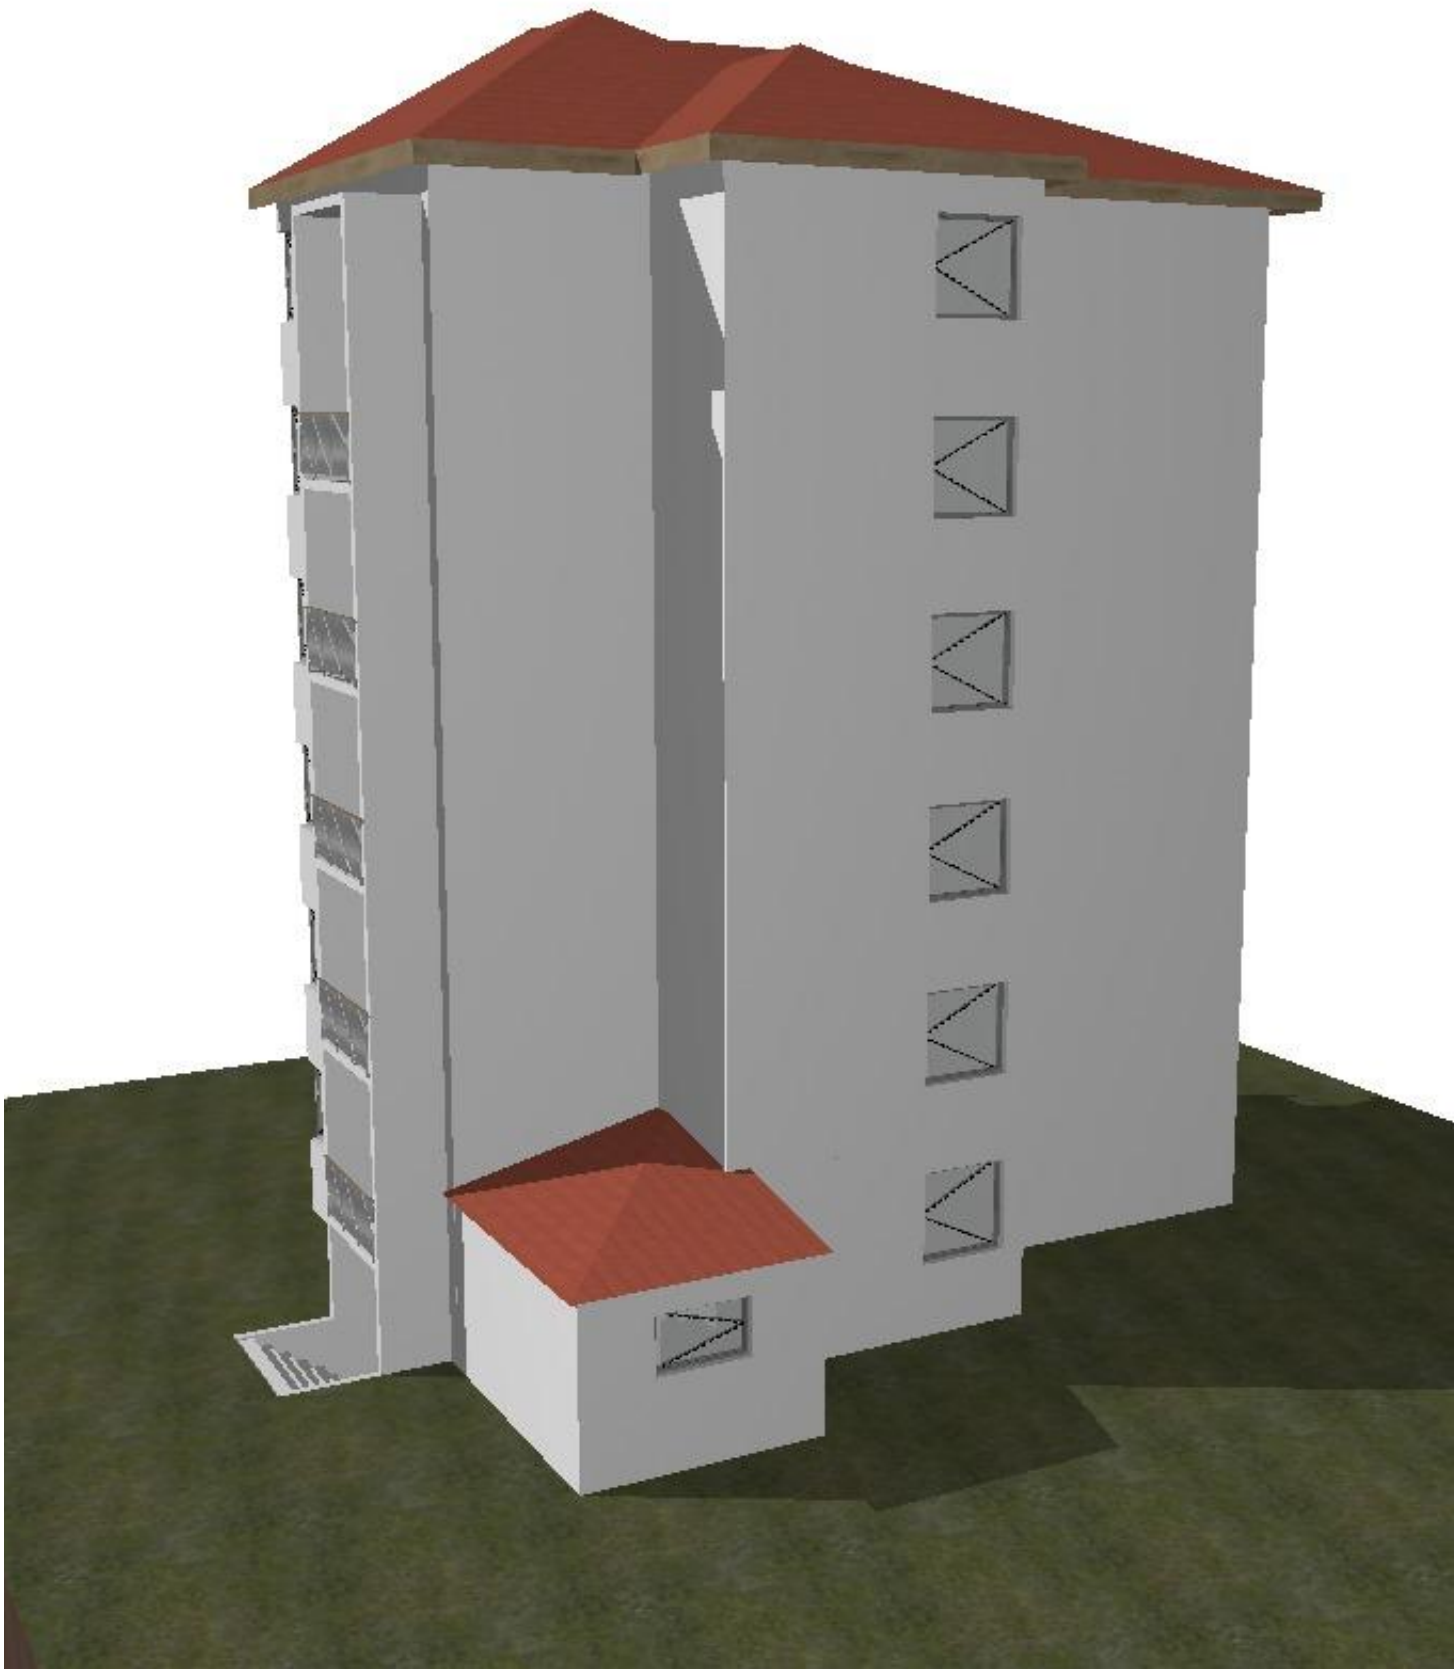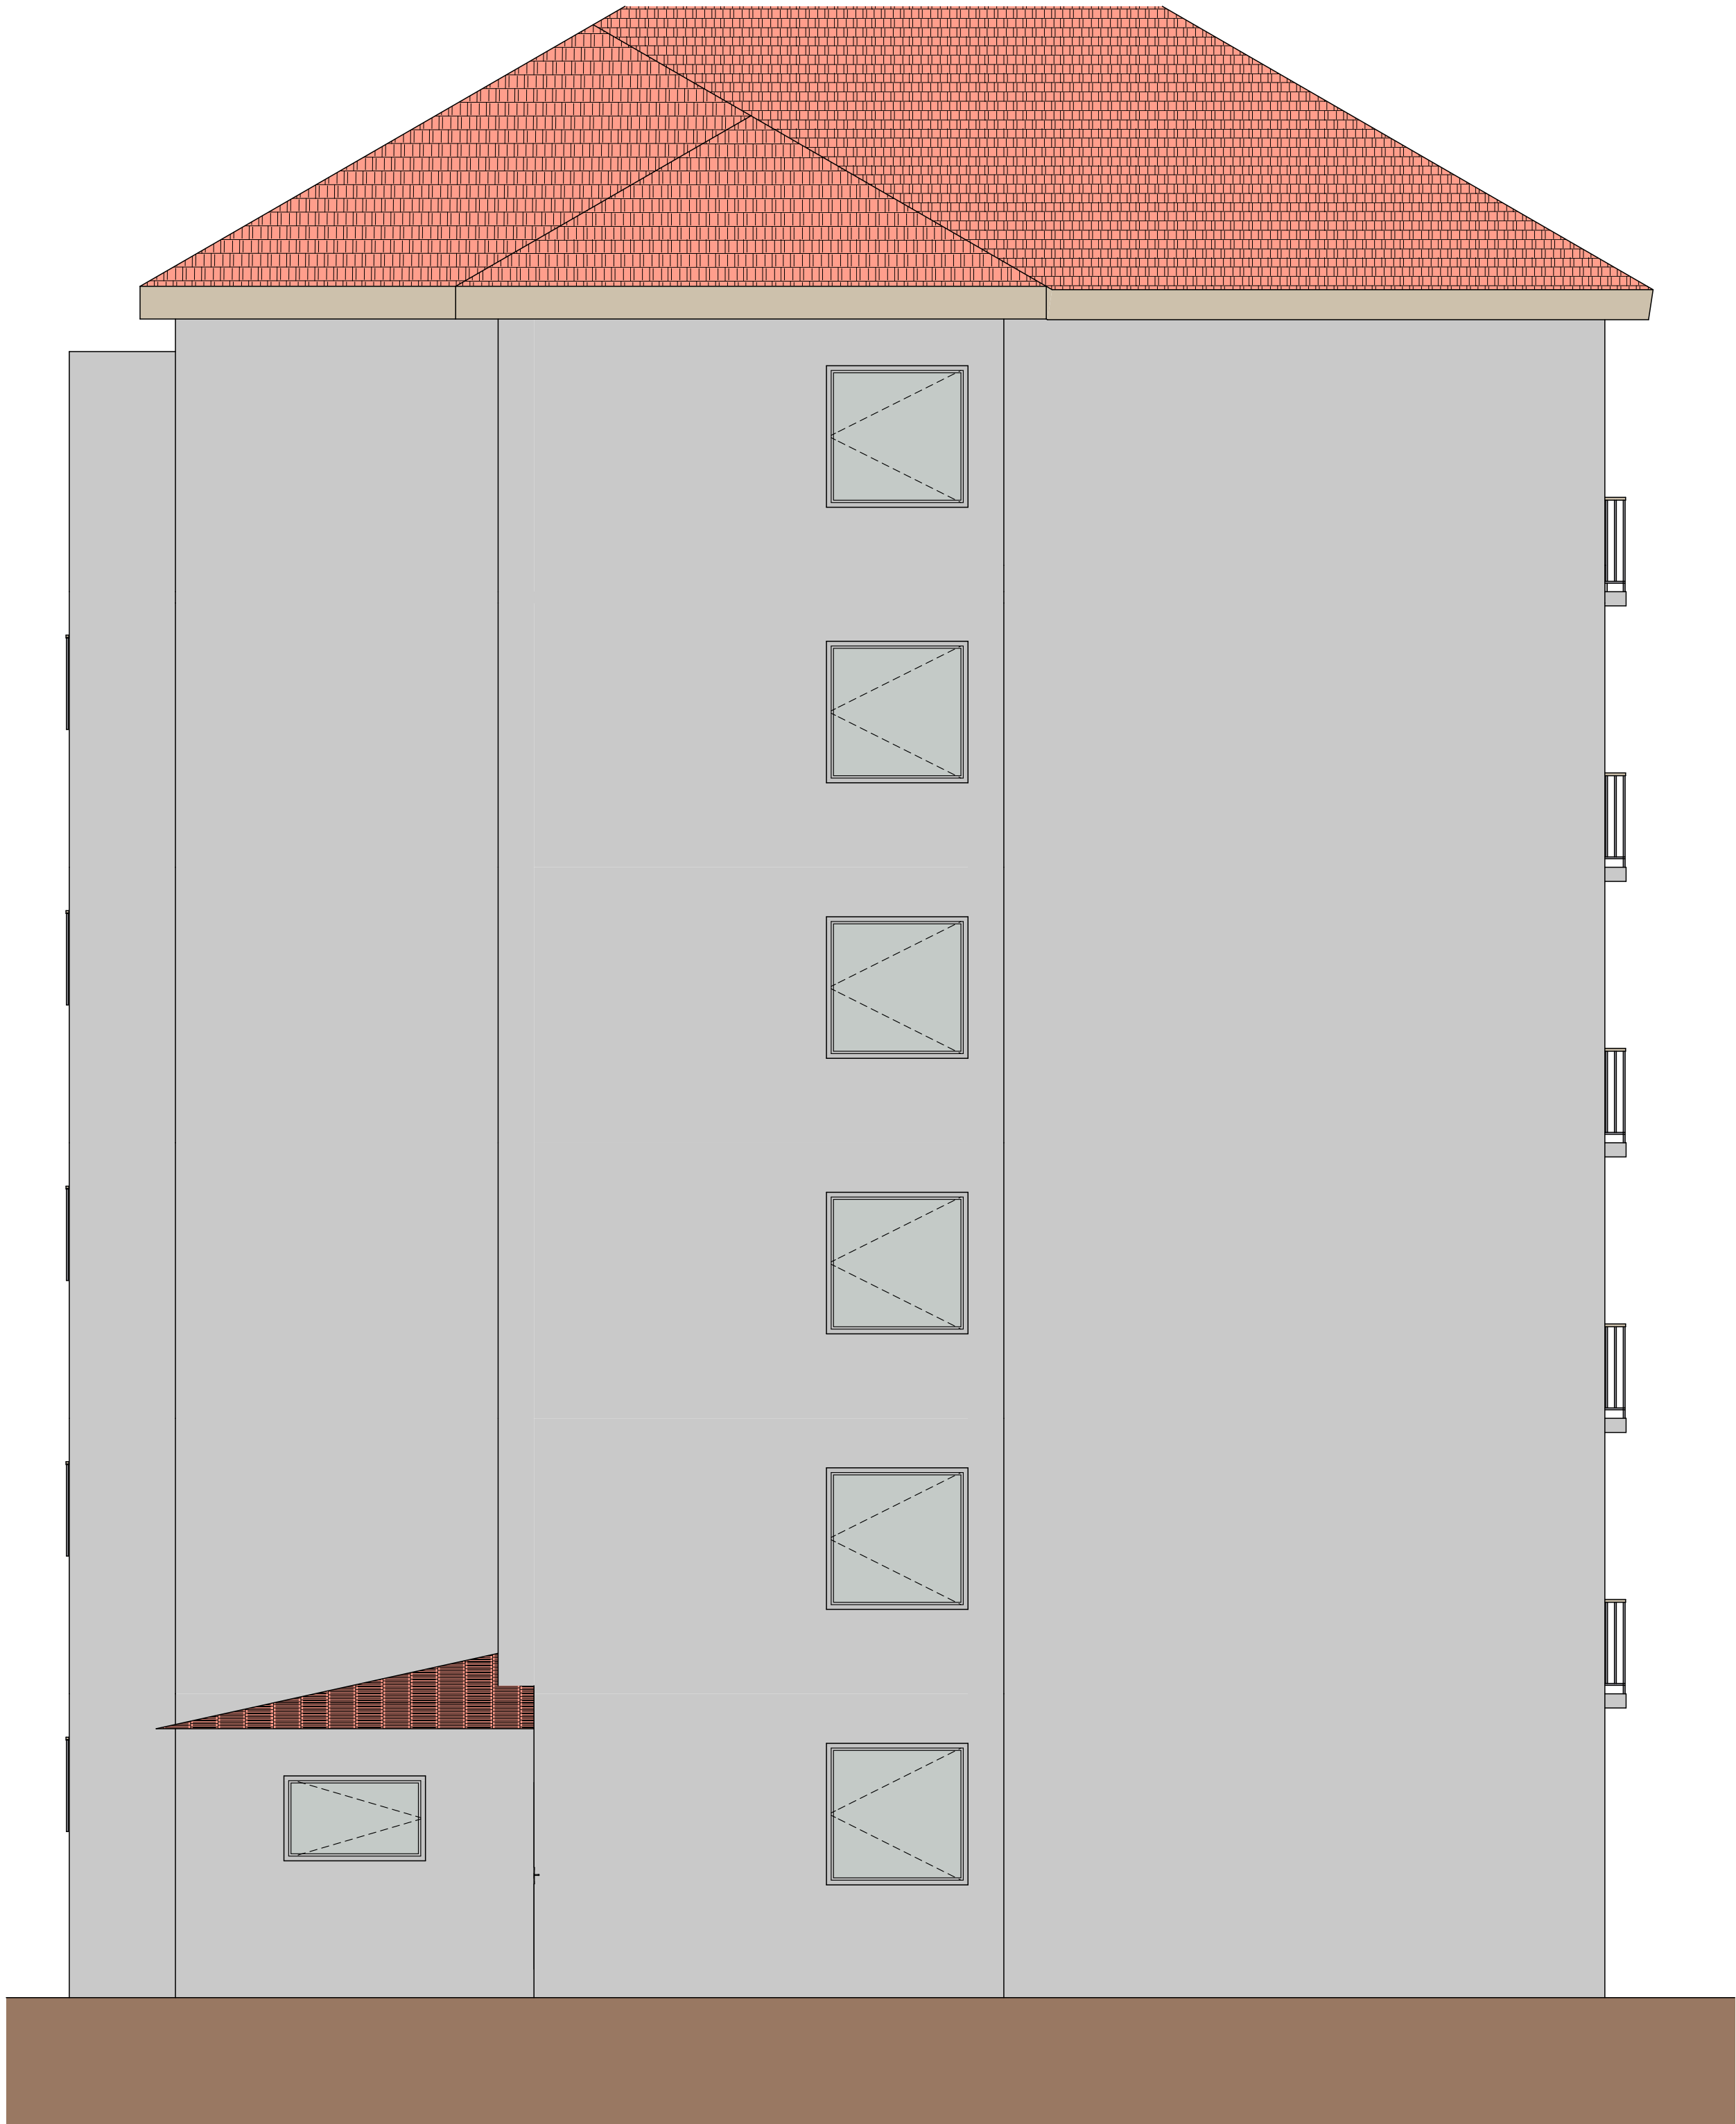

Vedúci projektant Ing. Lukáš Tokoš		Názov stavby SANÁCIA VÝŤAHOVEJ VEŽE PRI BYTOVOM DOME SNP 39 V HUMENNOM	R-PROJEKT R-PROJEKT Humenné s.r.o. Fidlikova 5577/5 066 01 Humenné		
Projektant Ing. Branislav Zaputíl					
	Paré	Stavebník Mesto Humenné Kukorelliho 34, 066 01 Humenné	Stupeň dokumentácie DSP Mierka Dátum č.výkresu		
		Miesto stavby Ulica SNP, č.p. 7108/1 k.ú. Humenné, 066 28 Humenné			
		Stavebný objekt SO 01 výťahová veža	12.2023 03		
		Názov prílohy Severný pohľad - Skutkový stav			

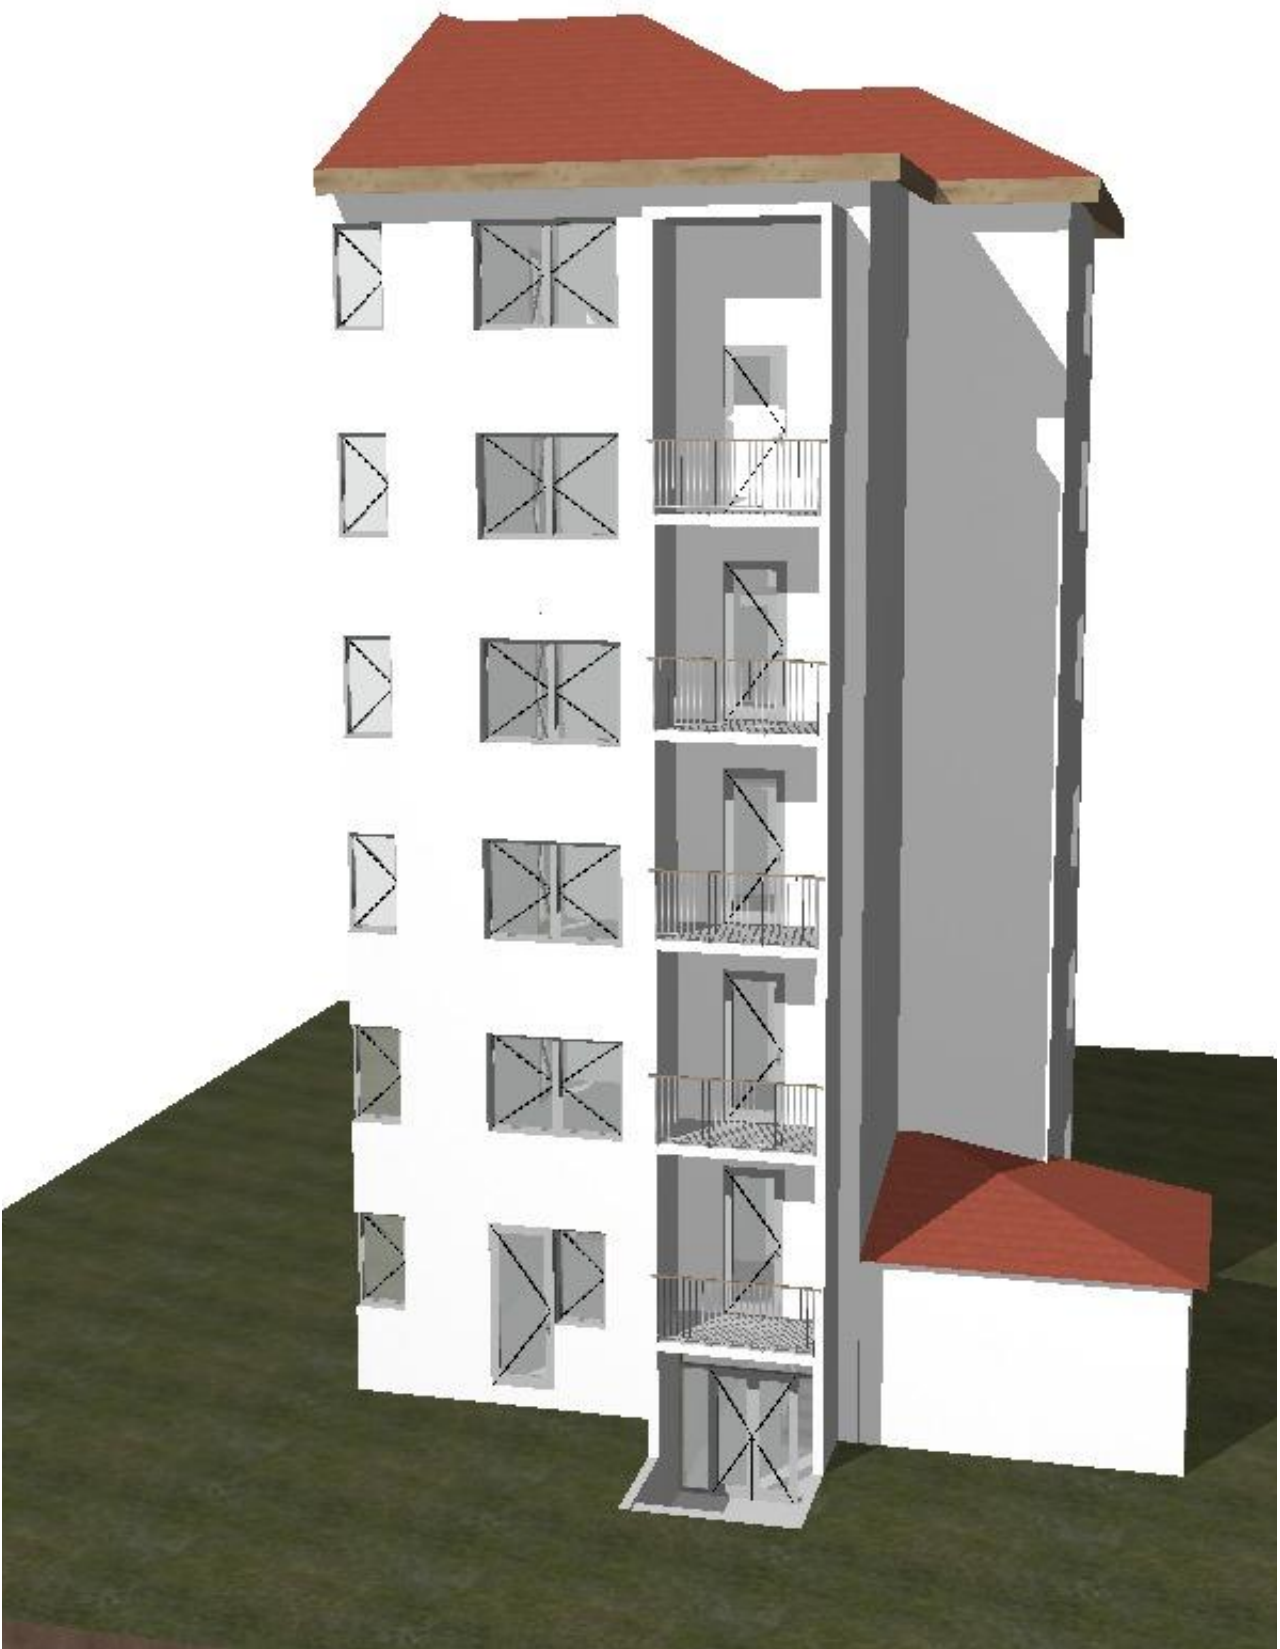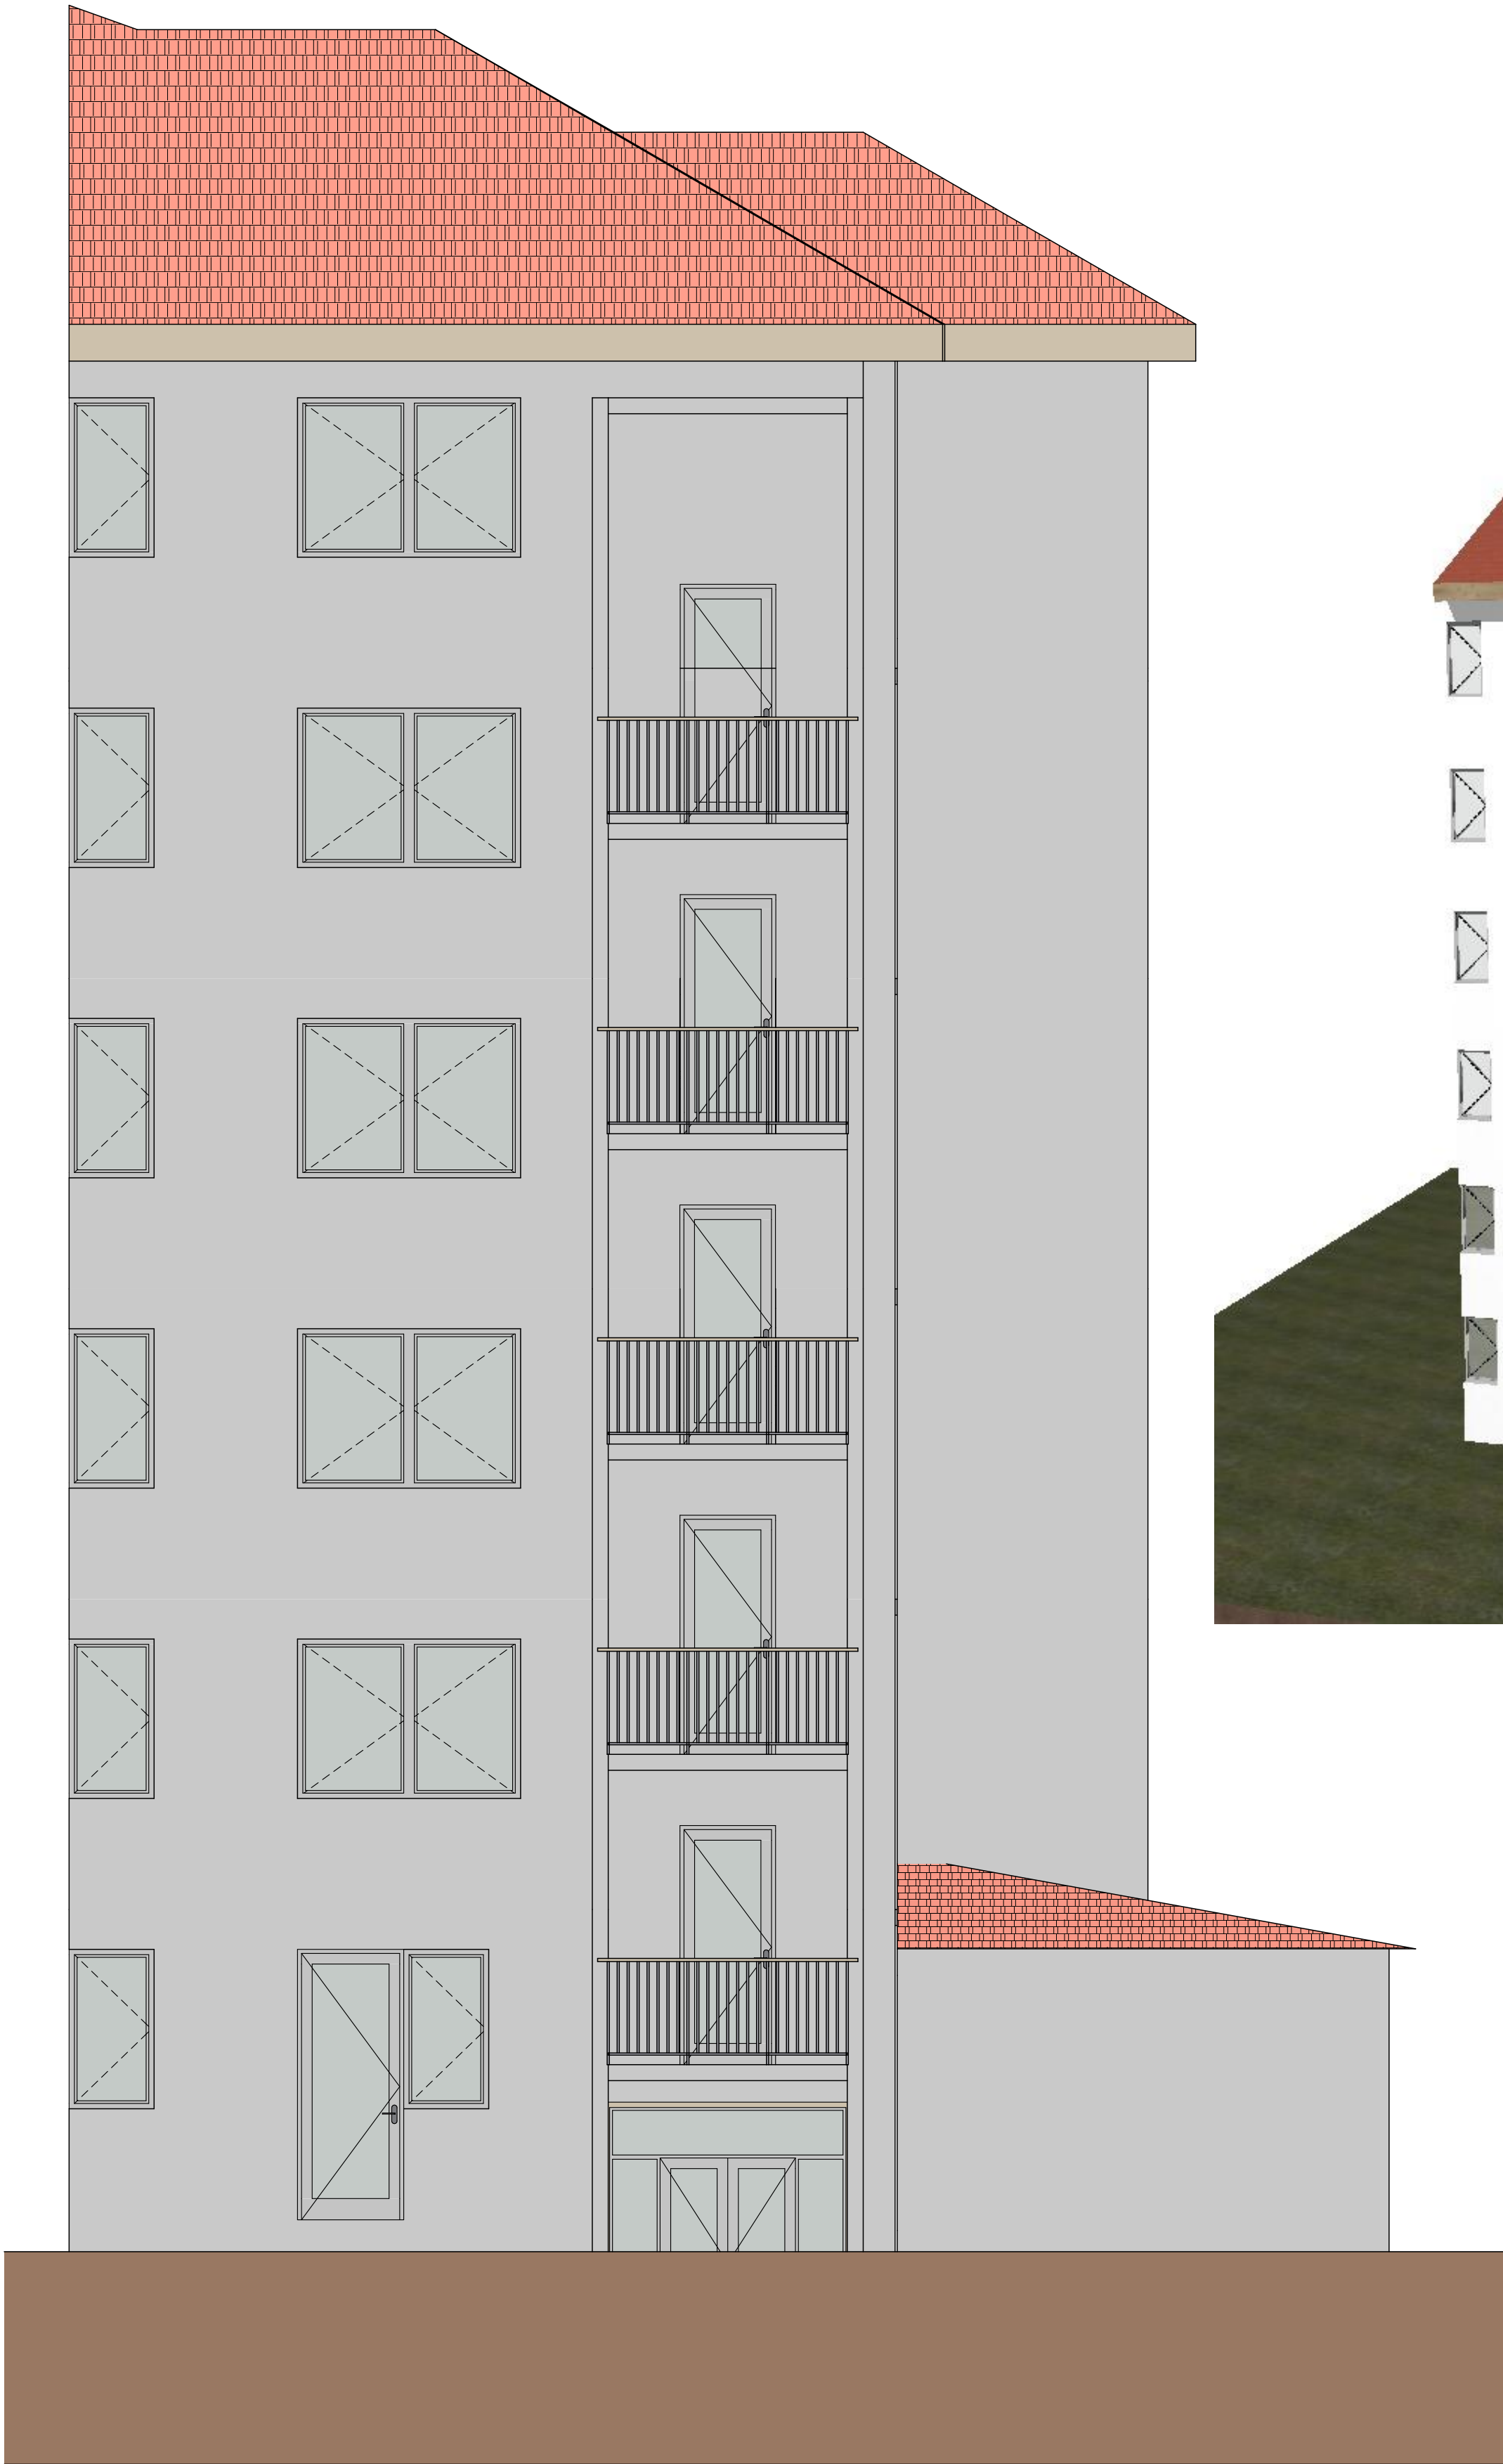

Vedúci projektant Ing. Lukáš Tokoš		Názov stavby SANÁCIA VÝŤAHOVEJ VEŽE PRI BYTOVOM DOME SNP 39 V HUMENNOM	R-PROJEKT R-PROJEKT Humenné s.r.o. Fidlikova 557/5 066 01 Humenné		
Projektant Ing. Branislav Zaputíľ					
	Paré	Stavebník Mesto Humenné Kukorelliho 34, 066 01 Humenné	Stupeň dokumentácie DSP		
		Miesto stavby Ulica SNP, č.p. 7108/1 k.ú. Humenné, 066 28 Humenné			
		Stavebný objekt SO 01 výťahová veža	Mierka	Dátum	č.výkresu
		Názov prílohy Východný pohľad - Skutkový stav			

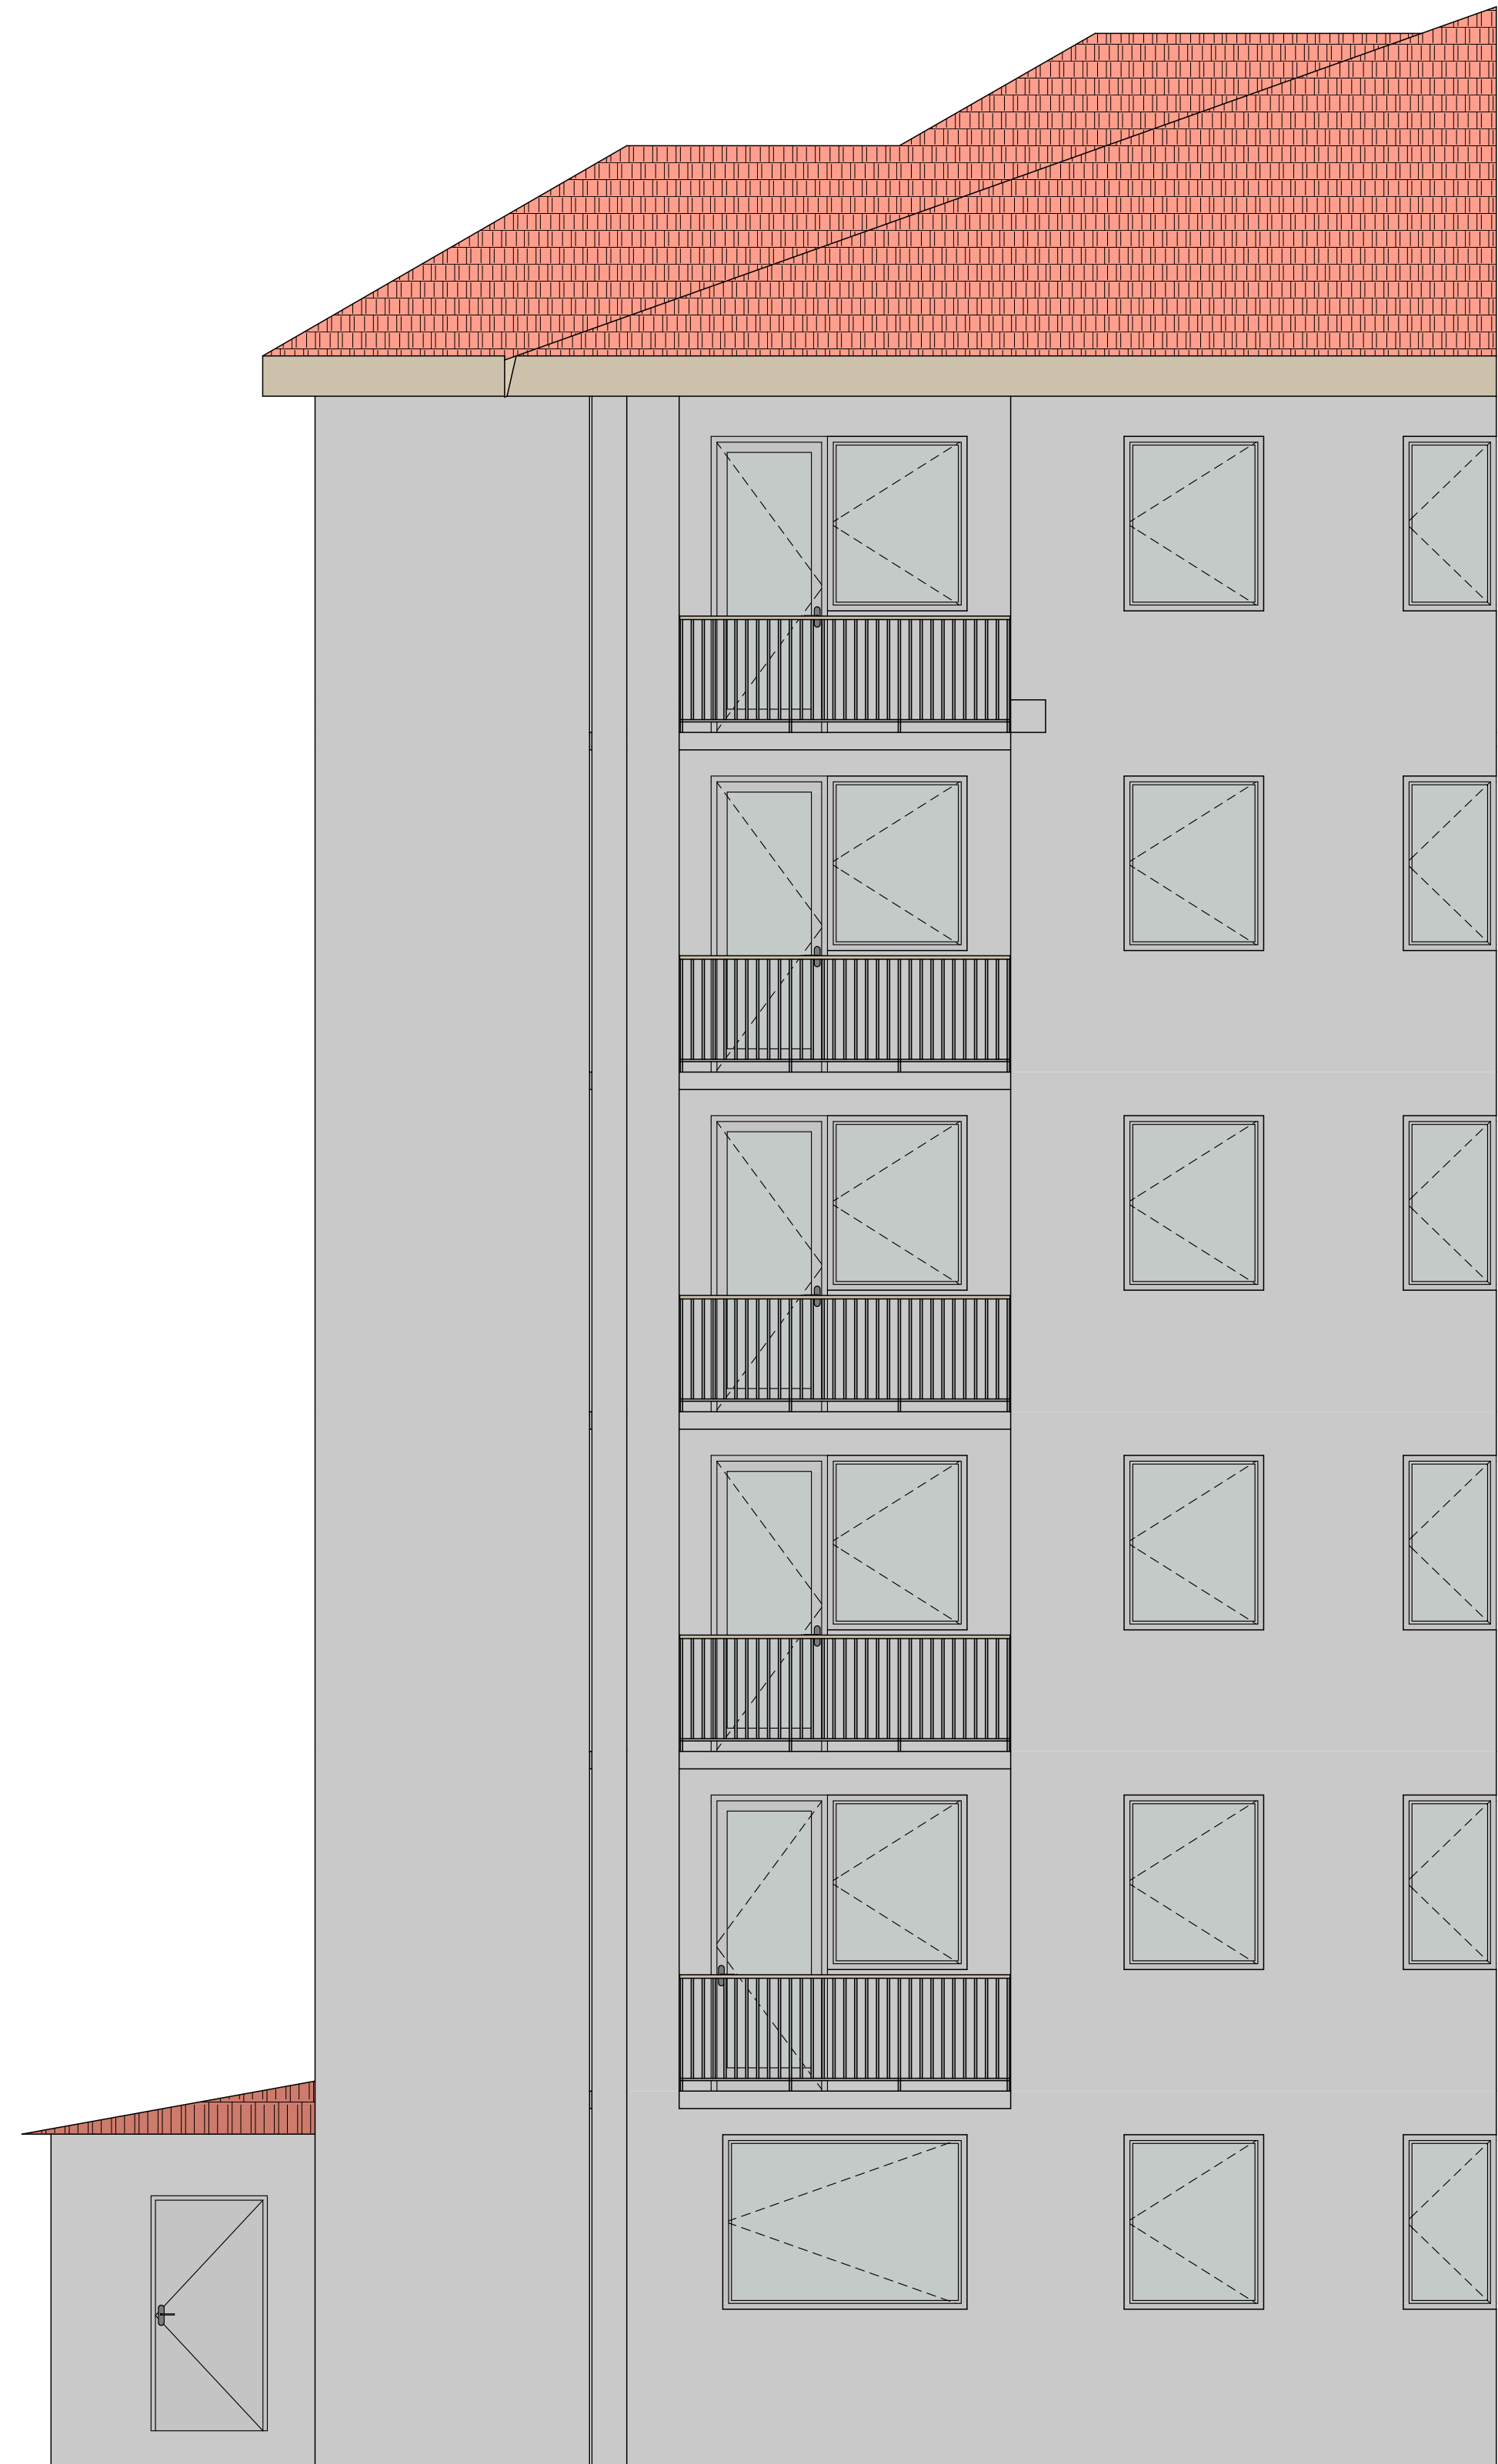


Vedúci projektant Ing. Lukáš Tokoš		Názov stavby SANÁCIA VÝŤAHOVEJ VEŽE PRI BYTOVOM DOME SNP 39 V HUMENNOM	R-PROJEKT R-PROJEKT Humenné s.r.o. Fidlikova 557/5 066 01 Humenné		
Projektant Ing. Branislav Zaputíľ					
	Paré	Stavebník Mesto Humenné Kukorelliho 34, 066 01 Humenné	Stupeň dokumentácie DSP		
		Miesto stavby Ulica SNP, č.p. 7108/1 k.ú. Humenné, 066 28 Humenné			
		Stavebný objekt SO 01 výťahová veža	Mierka	Dátum	č.výkresu
		Názov prílohy Západný pohľad -Skutkový stav			

The image displays a detailed architectural floor plan of a building, likely a residential or institutional structure, featuring a central staircase and a technical drawing of a cable tray installation.



Architectural Floor Plan Details:

- Overall Dimensions:** The plan shows a complex layout with various room dimensions. Key overall dimensions include a total width of 4630 and a total depth of 8780.
- Rooms and Features:** The plan includes a kitchen area with a sink and stove, a bathroom with a bathtub and toilet, and a central staircase.
- Dimensions and Annotations:** Numerous dimensions are provided for room sizes and wall thicknesses. Annotations include floor levels such as $\pm 0,000$ and $-1,400$.
- Technical Drawing (Red Lines):** A technical drawing is overlaid on the plan, showing the installation of a cable tray. The drawing includes dimensions for the tray's width (4000) and height (3040), and a note indicating the tray is made of galvanized steel (OCELOVÝ NOSNÍK T220, délka 3,90m) and is installed at a height of +1,950m.
- Legend:** A legend on the right side of the plan identifies the cable tray as "OK 02 - TIAHLO : Ø16".

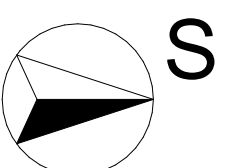


Vedúci projektant Ing. Lukáš Tokoš		Náзов stavby SANÁCIA VÝŤAHOVEJ VEŽE PRI BYTOVOM DOME SNP 39 V HUMENNOM		Zákonný vlastník  R-PROJEKT Humenné s.r.o. Fidilkova 557/5 066 01 Humenné	
Projektant Ing. Branislav Zaputli				Stupeň dokumentácie DSP	
Paré		Stavebník Mesto Humenné Kukorelliho 34, 066 01 Humenné		Mierka	
		Miesto stavby Ulica SNP, č.p. 7108/1 k.ú. Humenné, 066 28 Humenné		Dátum	
		Stavebný objekt SO 01 výťahová veža		č.výkresu	
		Náзов prílohy Pôdorys 1.NP - Nový stav		12.2023 06	

PÔDORYS 2.NP

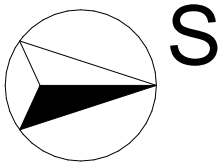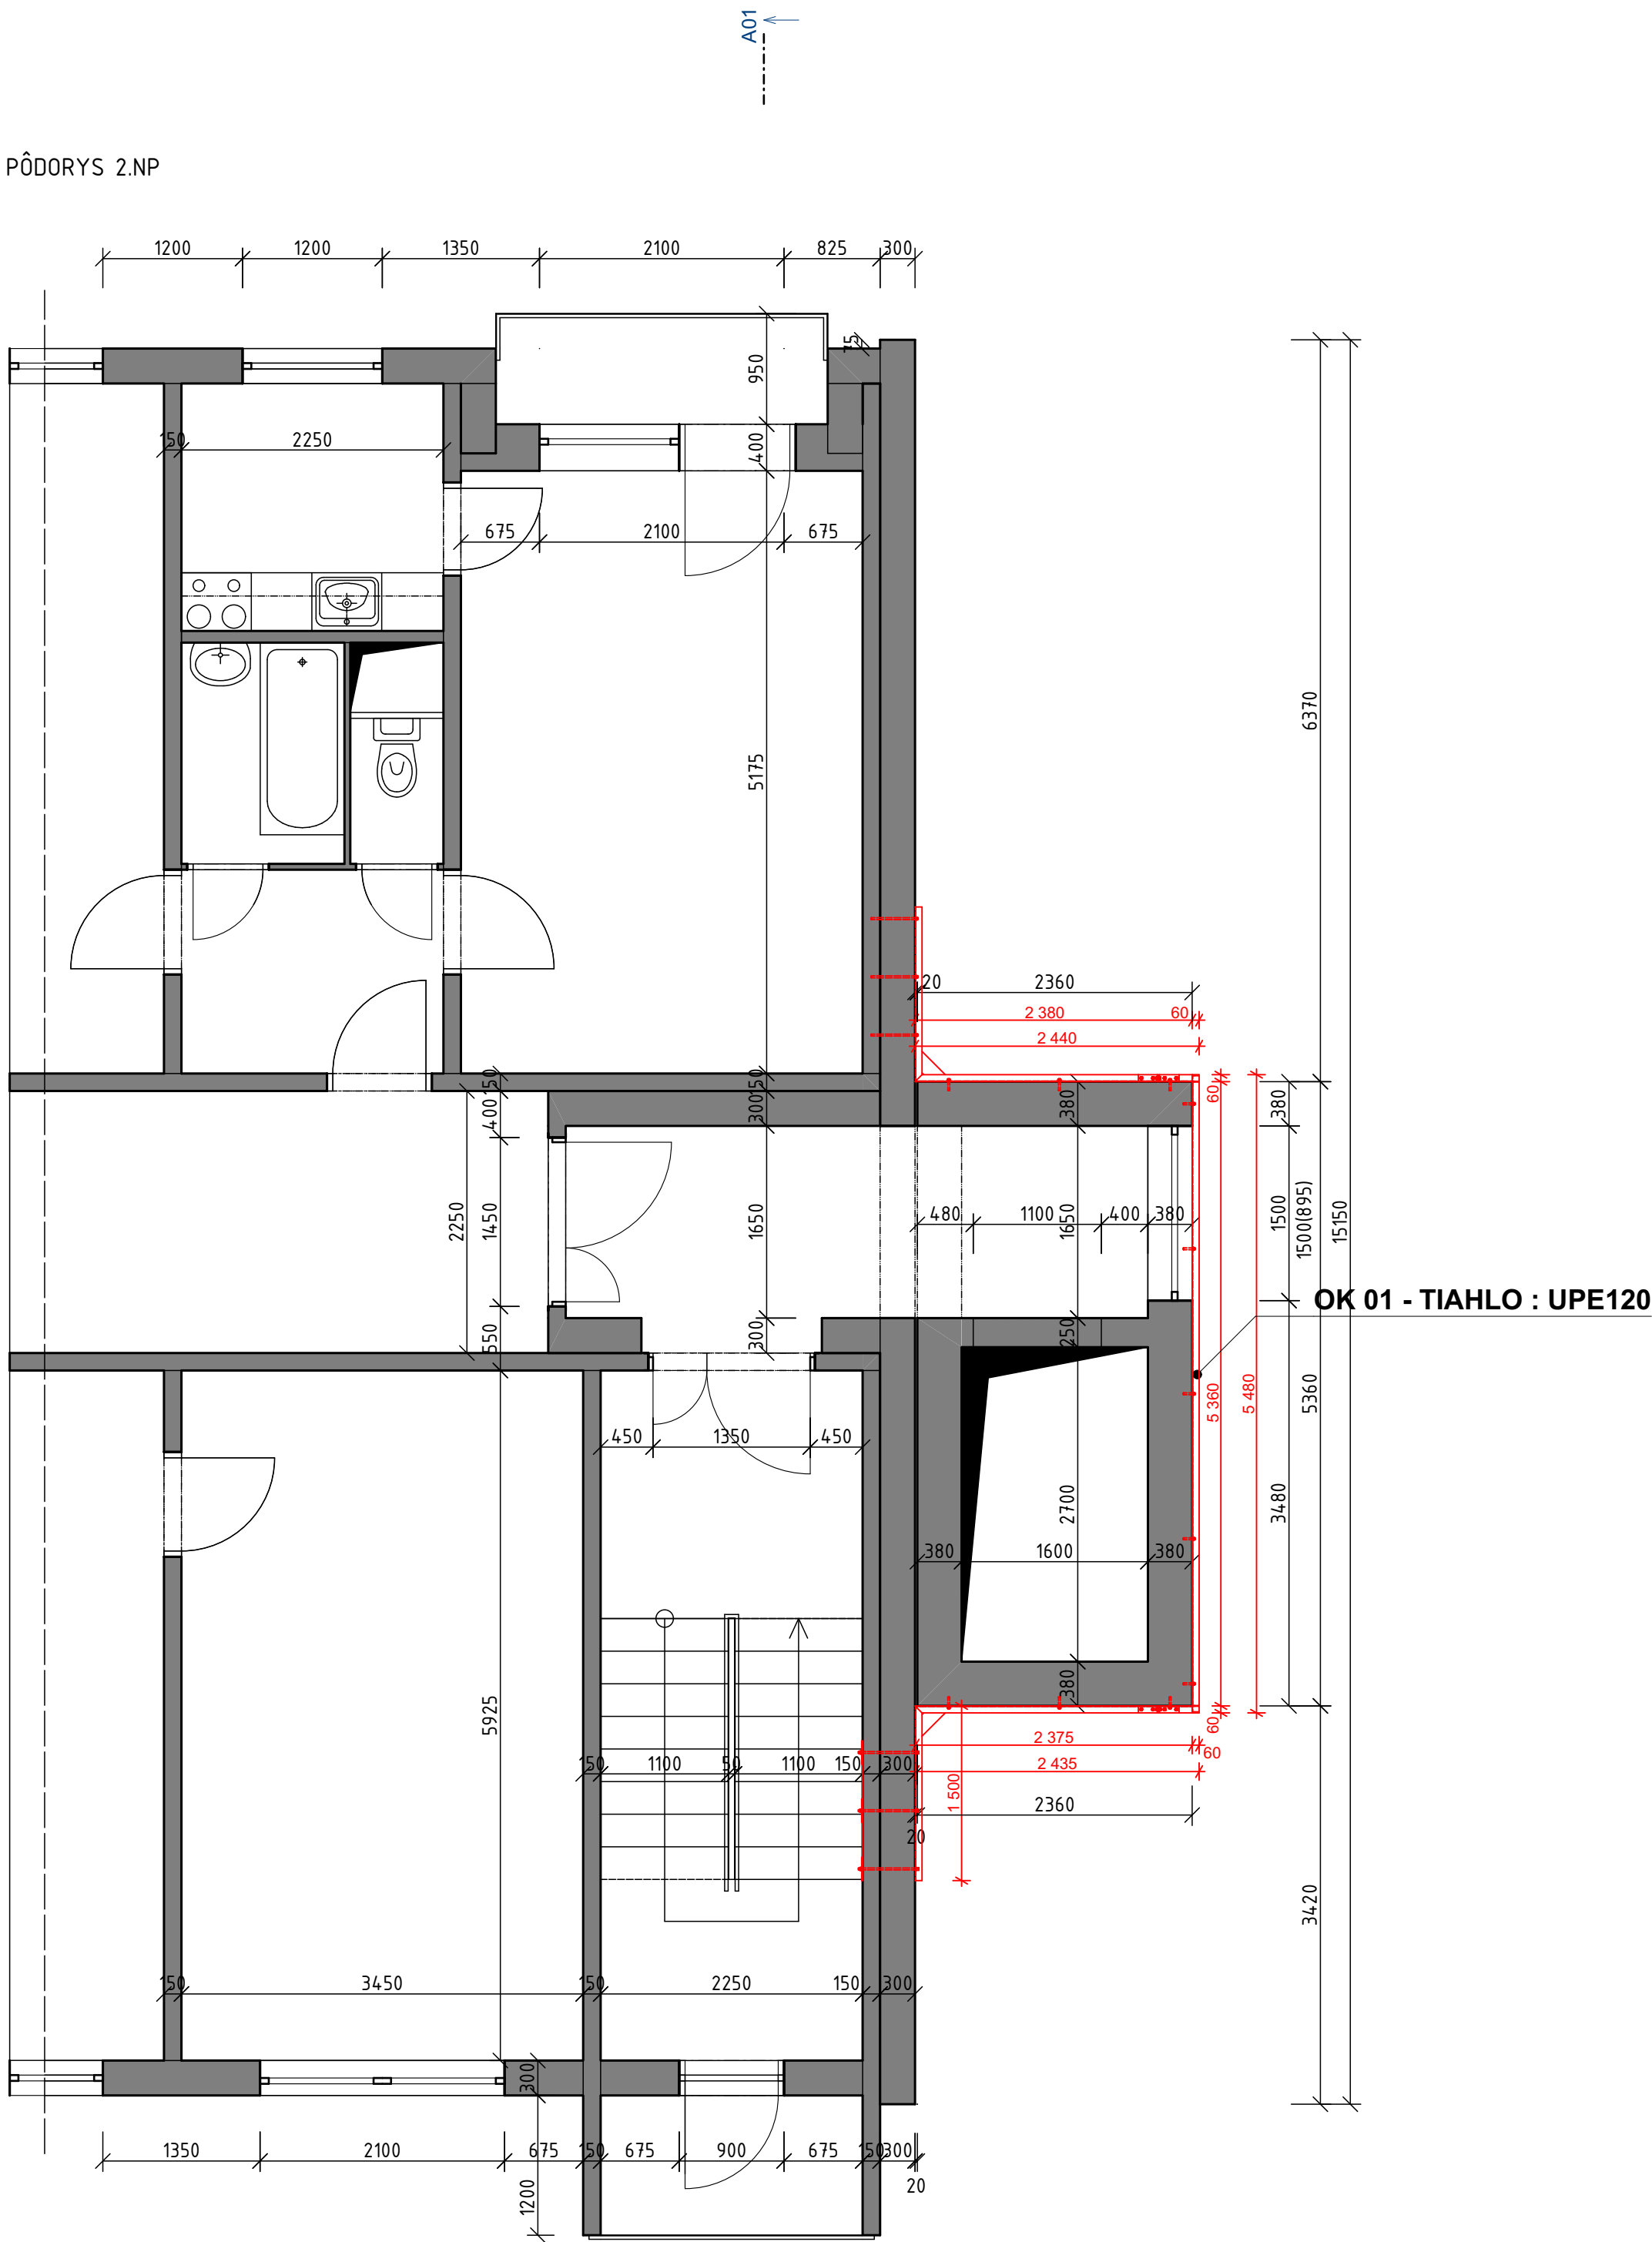


Vedúci projektant Ing. Lukáš Tokoš		Názov stavby		Zákonný vlastník	
Projektant Ing. Branislav Zaputí		SANÁCIA VÝŤAHOVEJ VEŽE PRI BYTOVOM DOME SNP 39 V HUMENNOM		 R-PROJEKT Humenné s.r.o.	
Paré		Stavebník Mesto Humenné Kukorelliho 34, 066 01 Humenné		Fidlikova 5577/5 066 01 Humenné	
		Miesto stavby Ulica SNP, č.p. 7108/1 k.ú. Humenné, 066 28 Humenné		Stupeň dokumentácie DSP	
		Stavebný objekt SO 01 výťahová veža		Mierka	Dátum
Názov prílohy		Pôdorys 2.-6.NP - Nový stav		12.2023	07

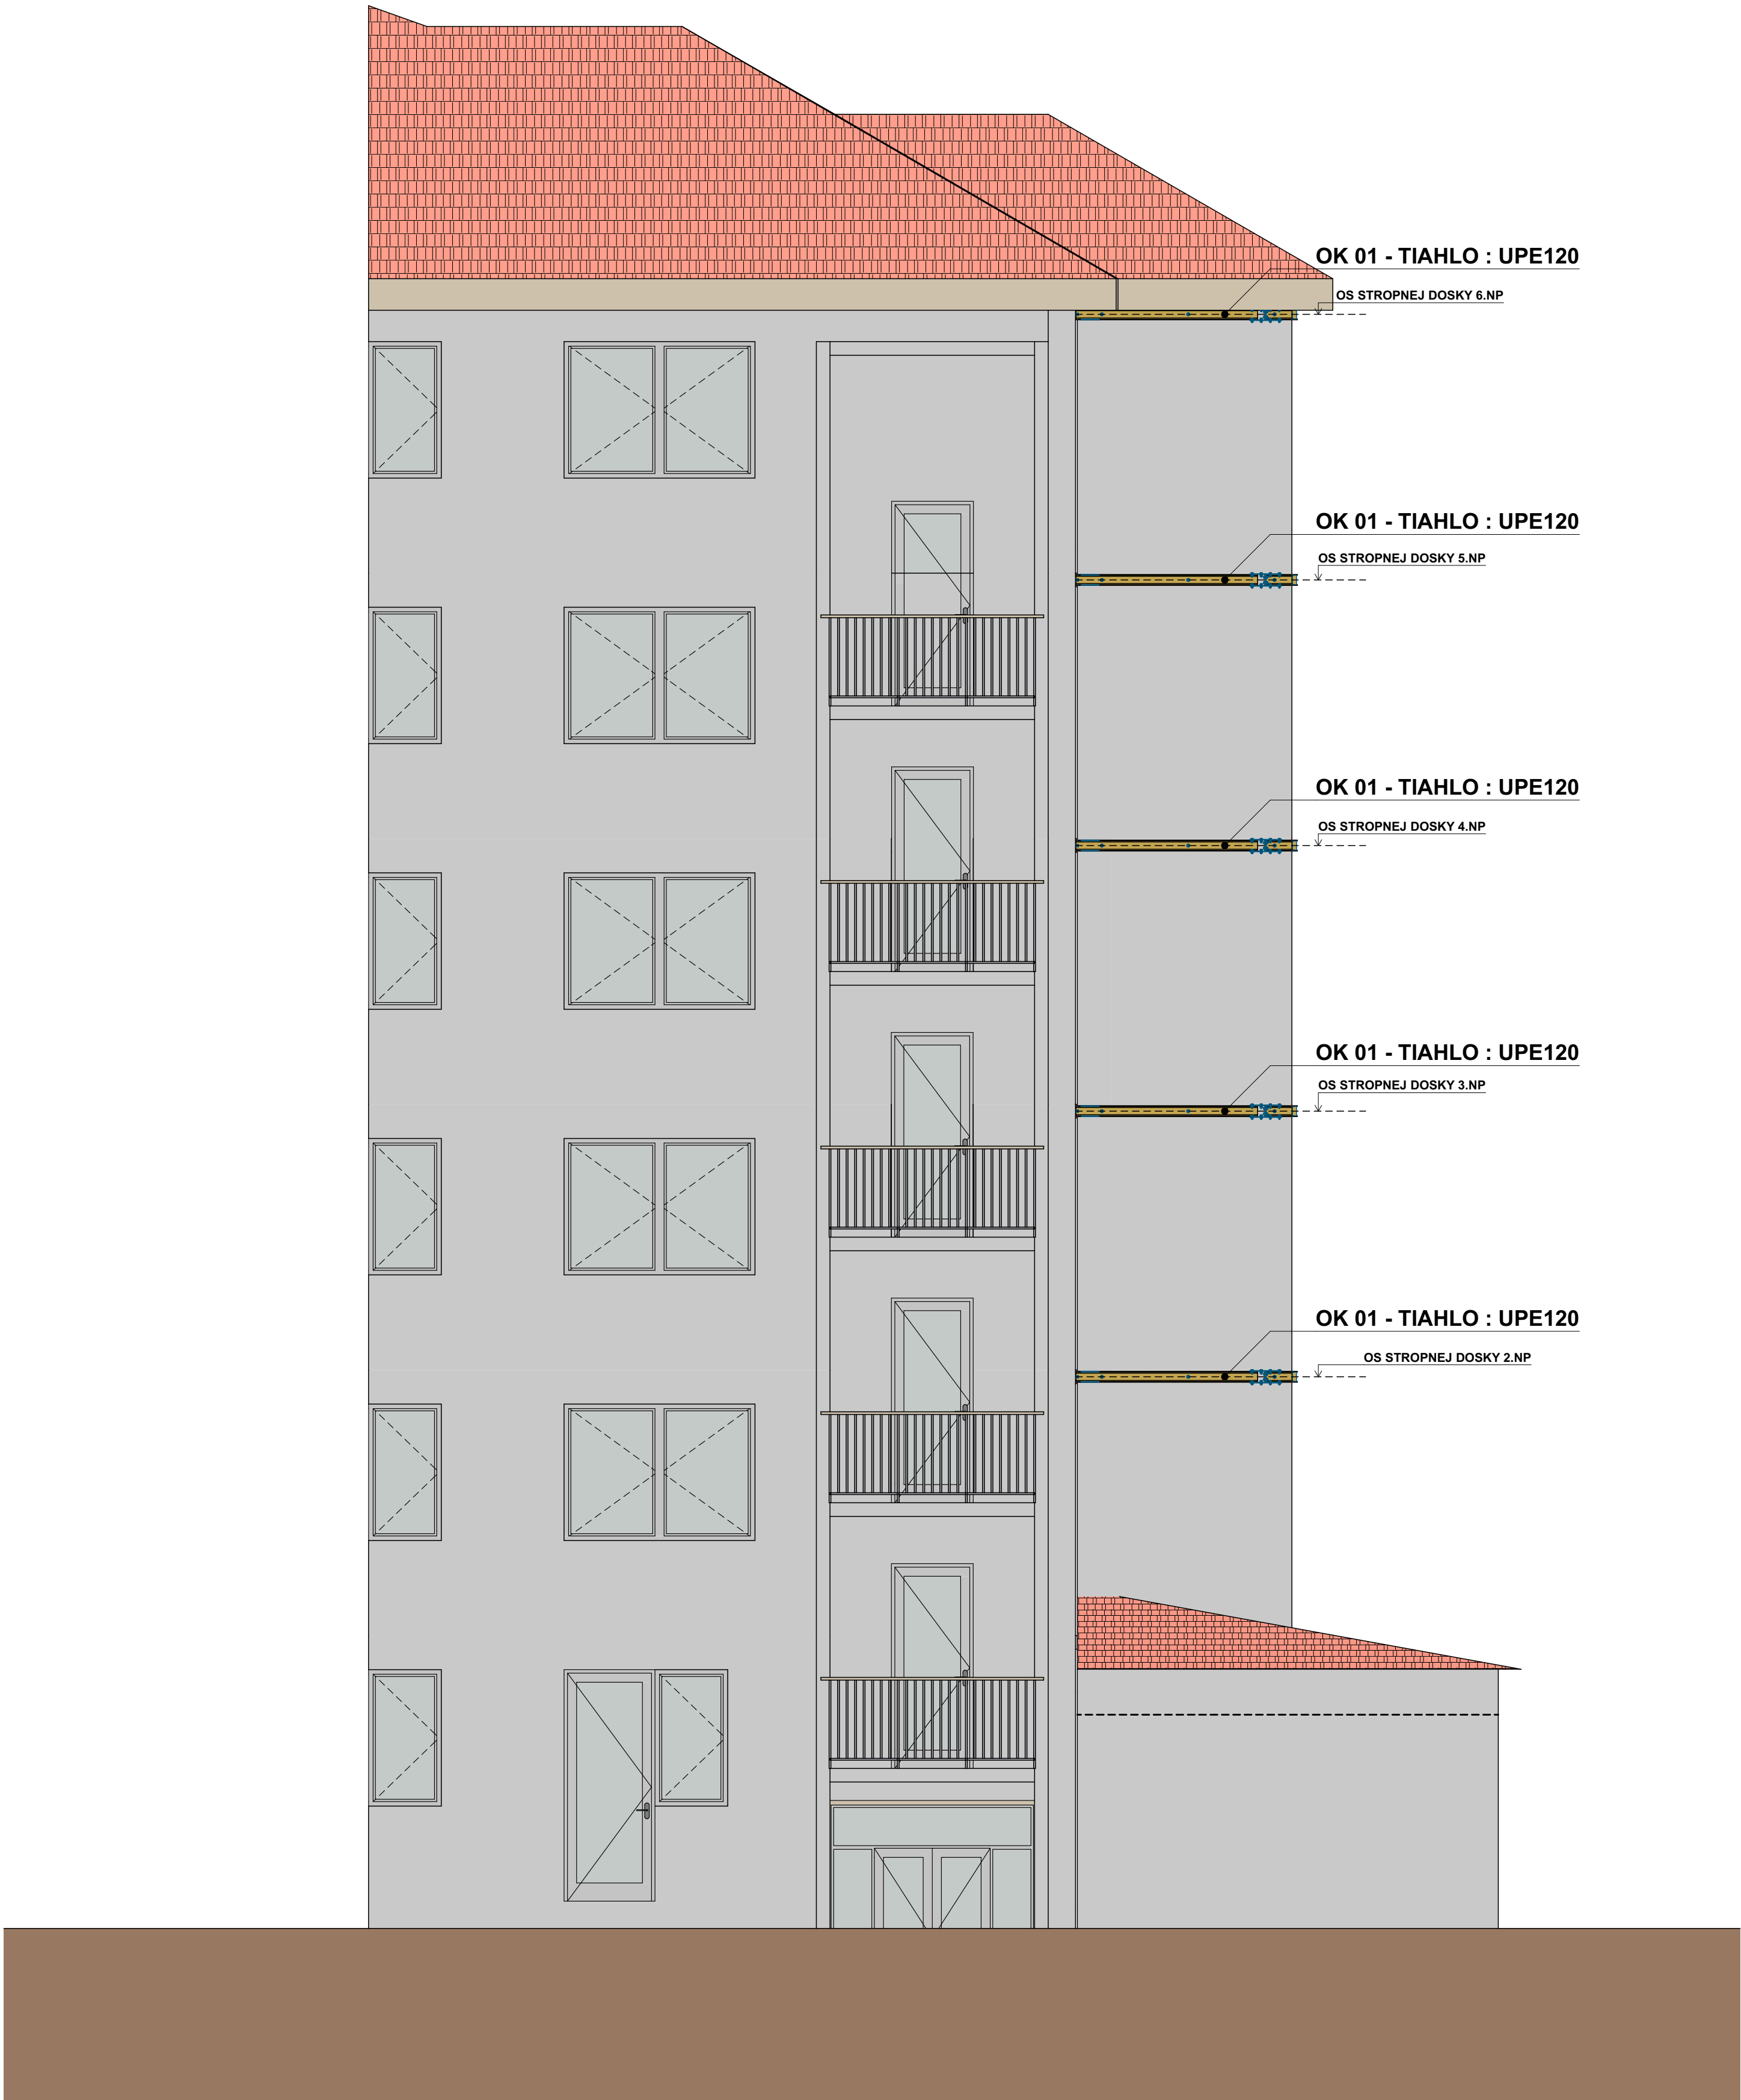

Vedúci projektant Ing. Lukáš Tokoš		Názov stavby	R-PROJEKT R-PROJEKT Humenné s.r.o. Fidlikova 5577/5 066 01 Humenné
Projektant Ing. Branislav Zaputí			
	Paré	Stavebník Mesto Humenné Kukorelliho 34, 066 01 Humenné	
		Miesto stavby Ulica SNP, č.p. 7108/1 k.ú. Humenné, 066 28 Humenné	
		Stavebný objekt SO 01 výťahová veža	
		Názov prílohy	
		Severný pohľad - Nový stav	

Stupeň dokumentácie		DSP
Mierka	Dátum	č.výkresu
	12.2023	08

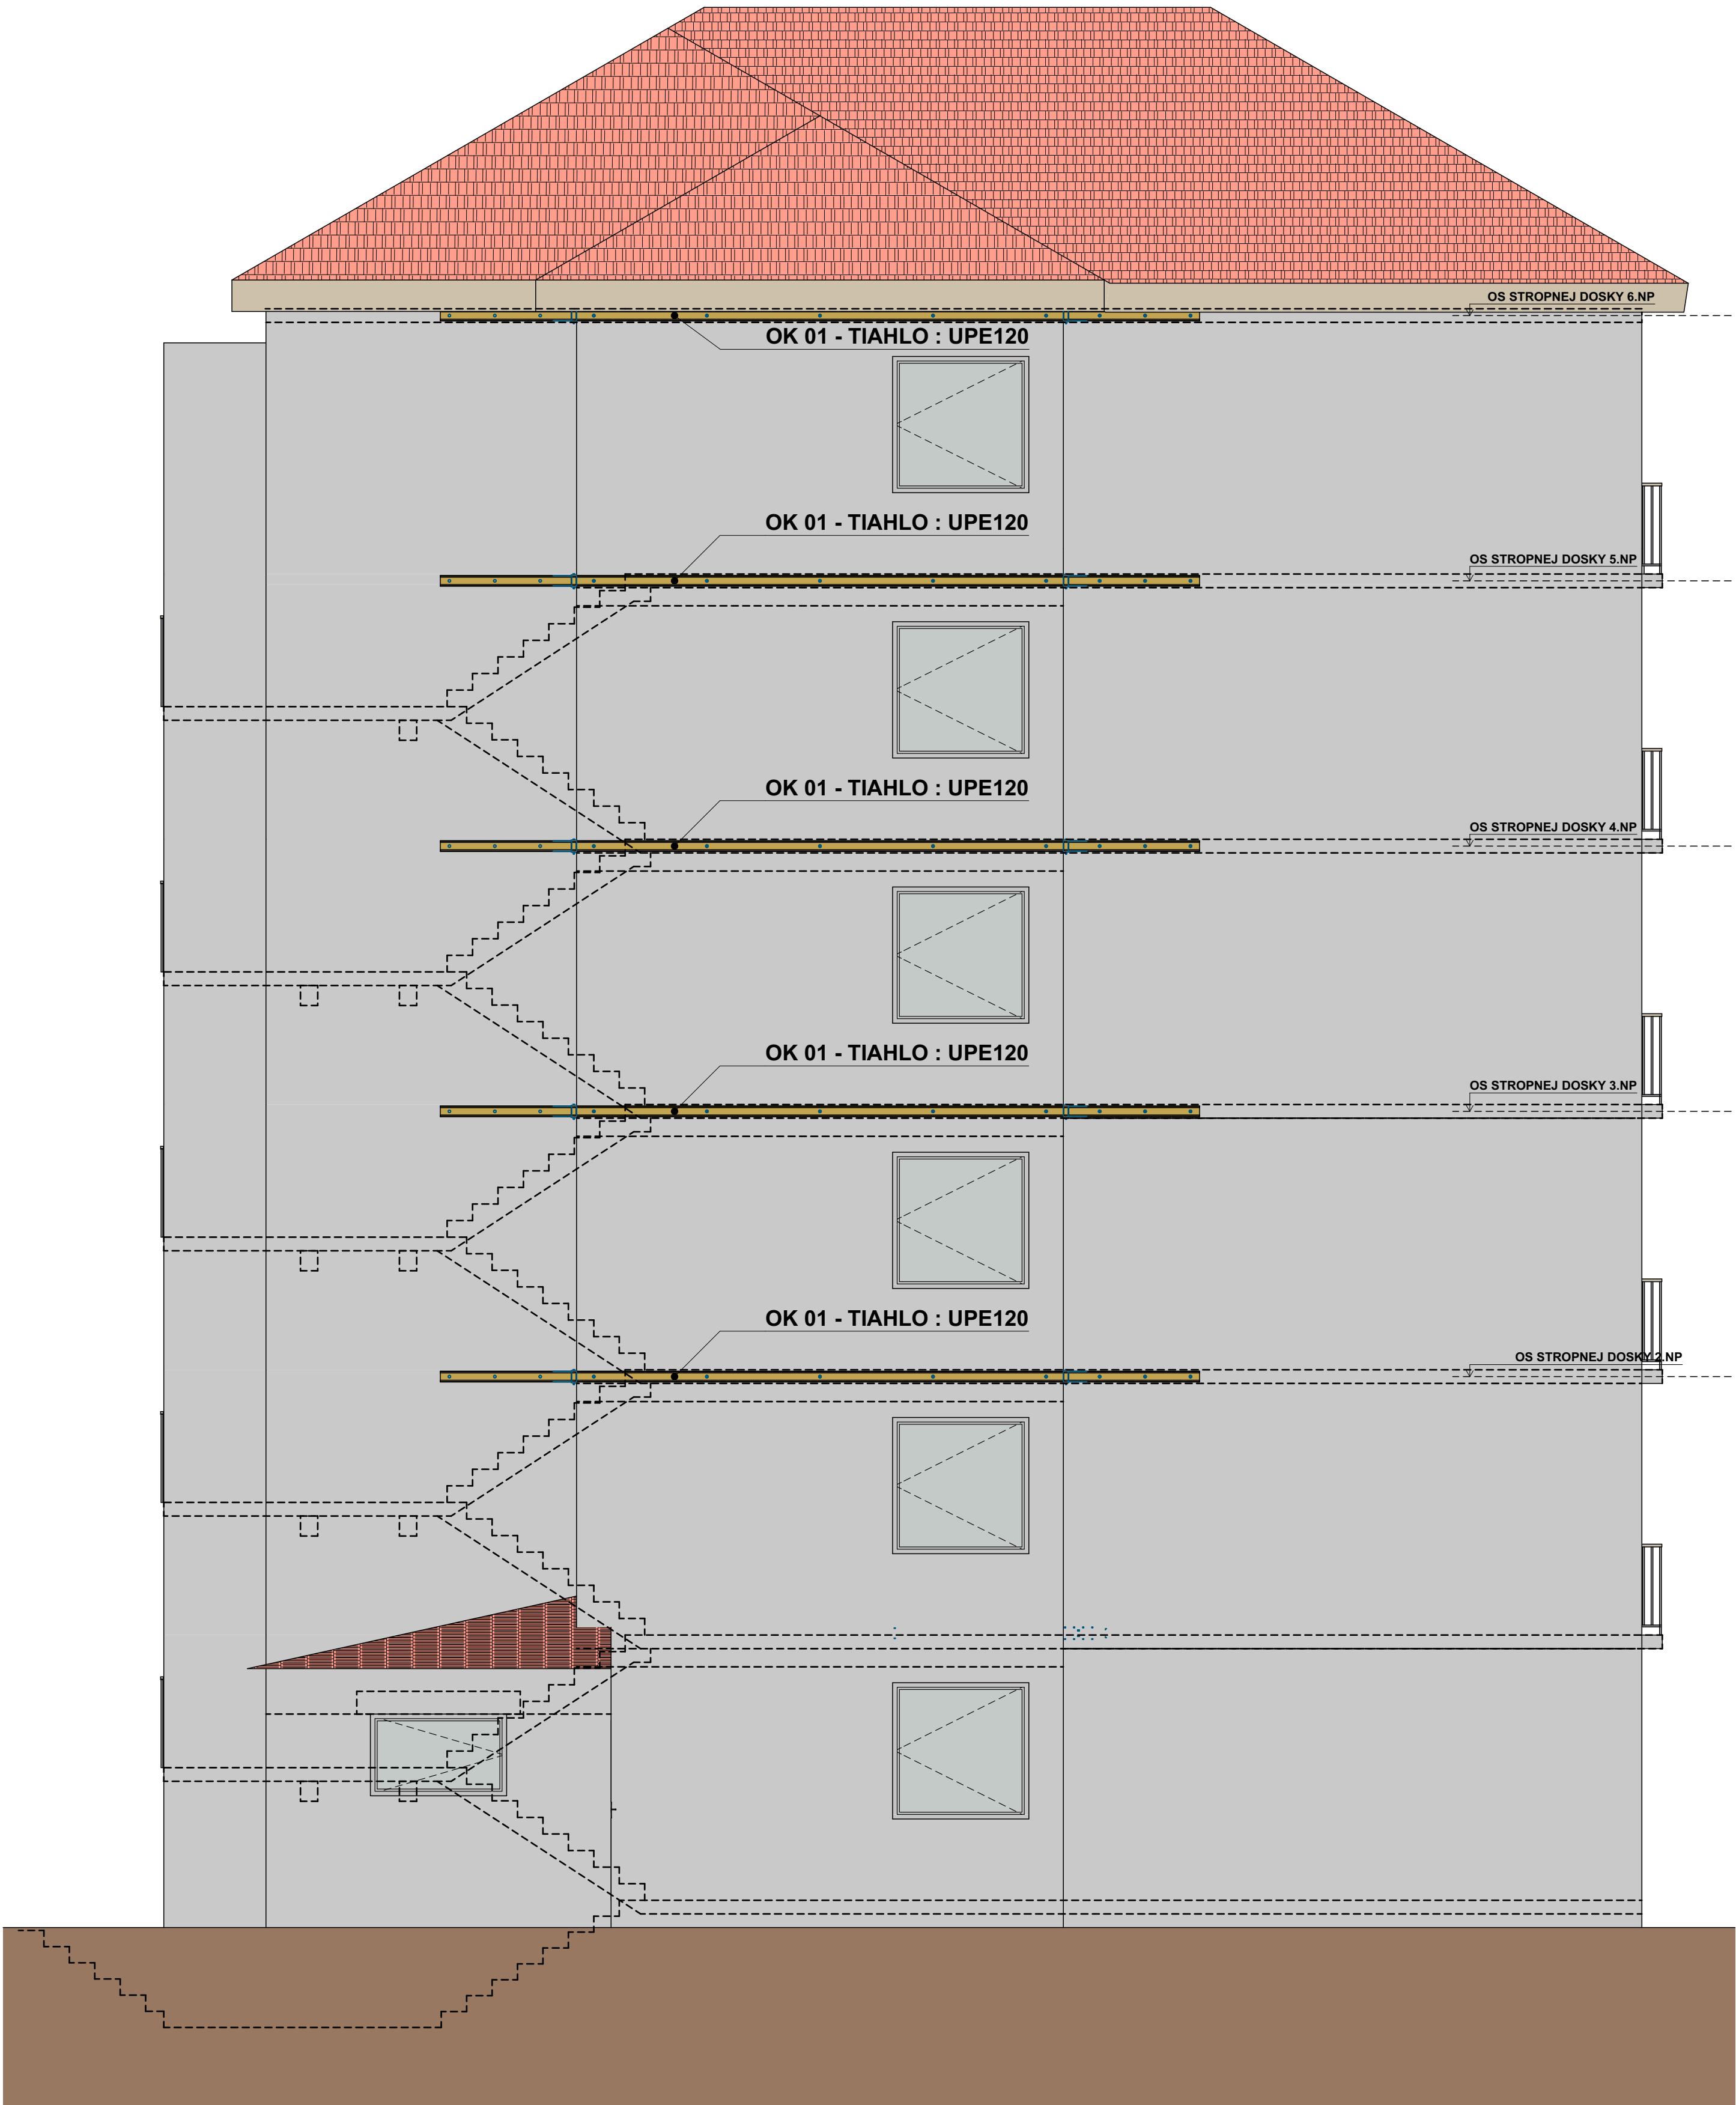

Vedúci projektant Ing. Lukáš Tokoš		Názov stavby SANÁCIA VÝŤAHOVEJ VEŽE PRI BYTOVOM DOME SNP 39 V HUMENNOM	R-PROJEKT R-PROJEKT Humenné s.r.o. Fidilkova 557/5 066 01 Humenné		
Projektant Ing. Branislav Zaputíl					
	Paré	Stavebník Mesto Humenné Kukorelliho 34, 066 01 Humenné	Stupeň dokumentácie DSP		
		Miesto stavby Ulica SNP, č.p. 7108/1 k.ú. Humenné, 066 28 Humenné			
		Stavebný objekt SO 01 výťahová veža	Mierka	Dátum	č.výkresu
		Názov prílohy Východný pohľad - Nový stav			



Vedúci projektant Ing. Lukáš Tokoš		Názov stavby SANÁCIA VÝŤAHOVEJ VEŽE PRI BYTOVOM DOME SNP 39 V HUMENNOM	R-PROJEKT R-PROJEKT Humenné s.r.o. Fidlikova 5577/5 066 01 Humenné		
Projektant Ing. Branislav Zaputíľ					
	Paré	Stavebník Mesto Humenné Kukorelliho 34, 066 01 Humenné	Stupeň dokumentácie DSP		
		Miesto stavby Ulica SNP, č.p. 7108/1 k.ú. Humenné, 066 28 Humenné			
		Stavebný objekt SO 01 výťahová veža	Mierka	Dátum	č.výkresu
		Názov prílohy Západný pohľad - Nový stav			