


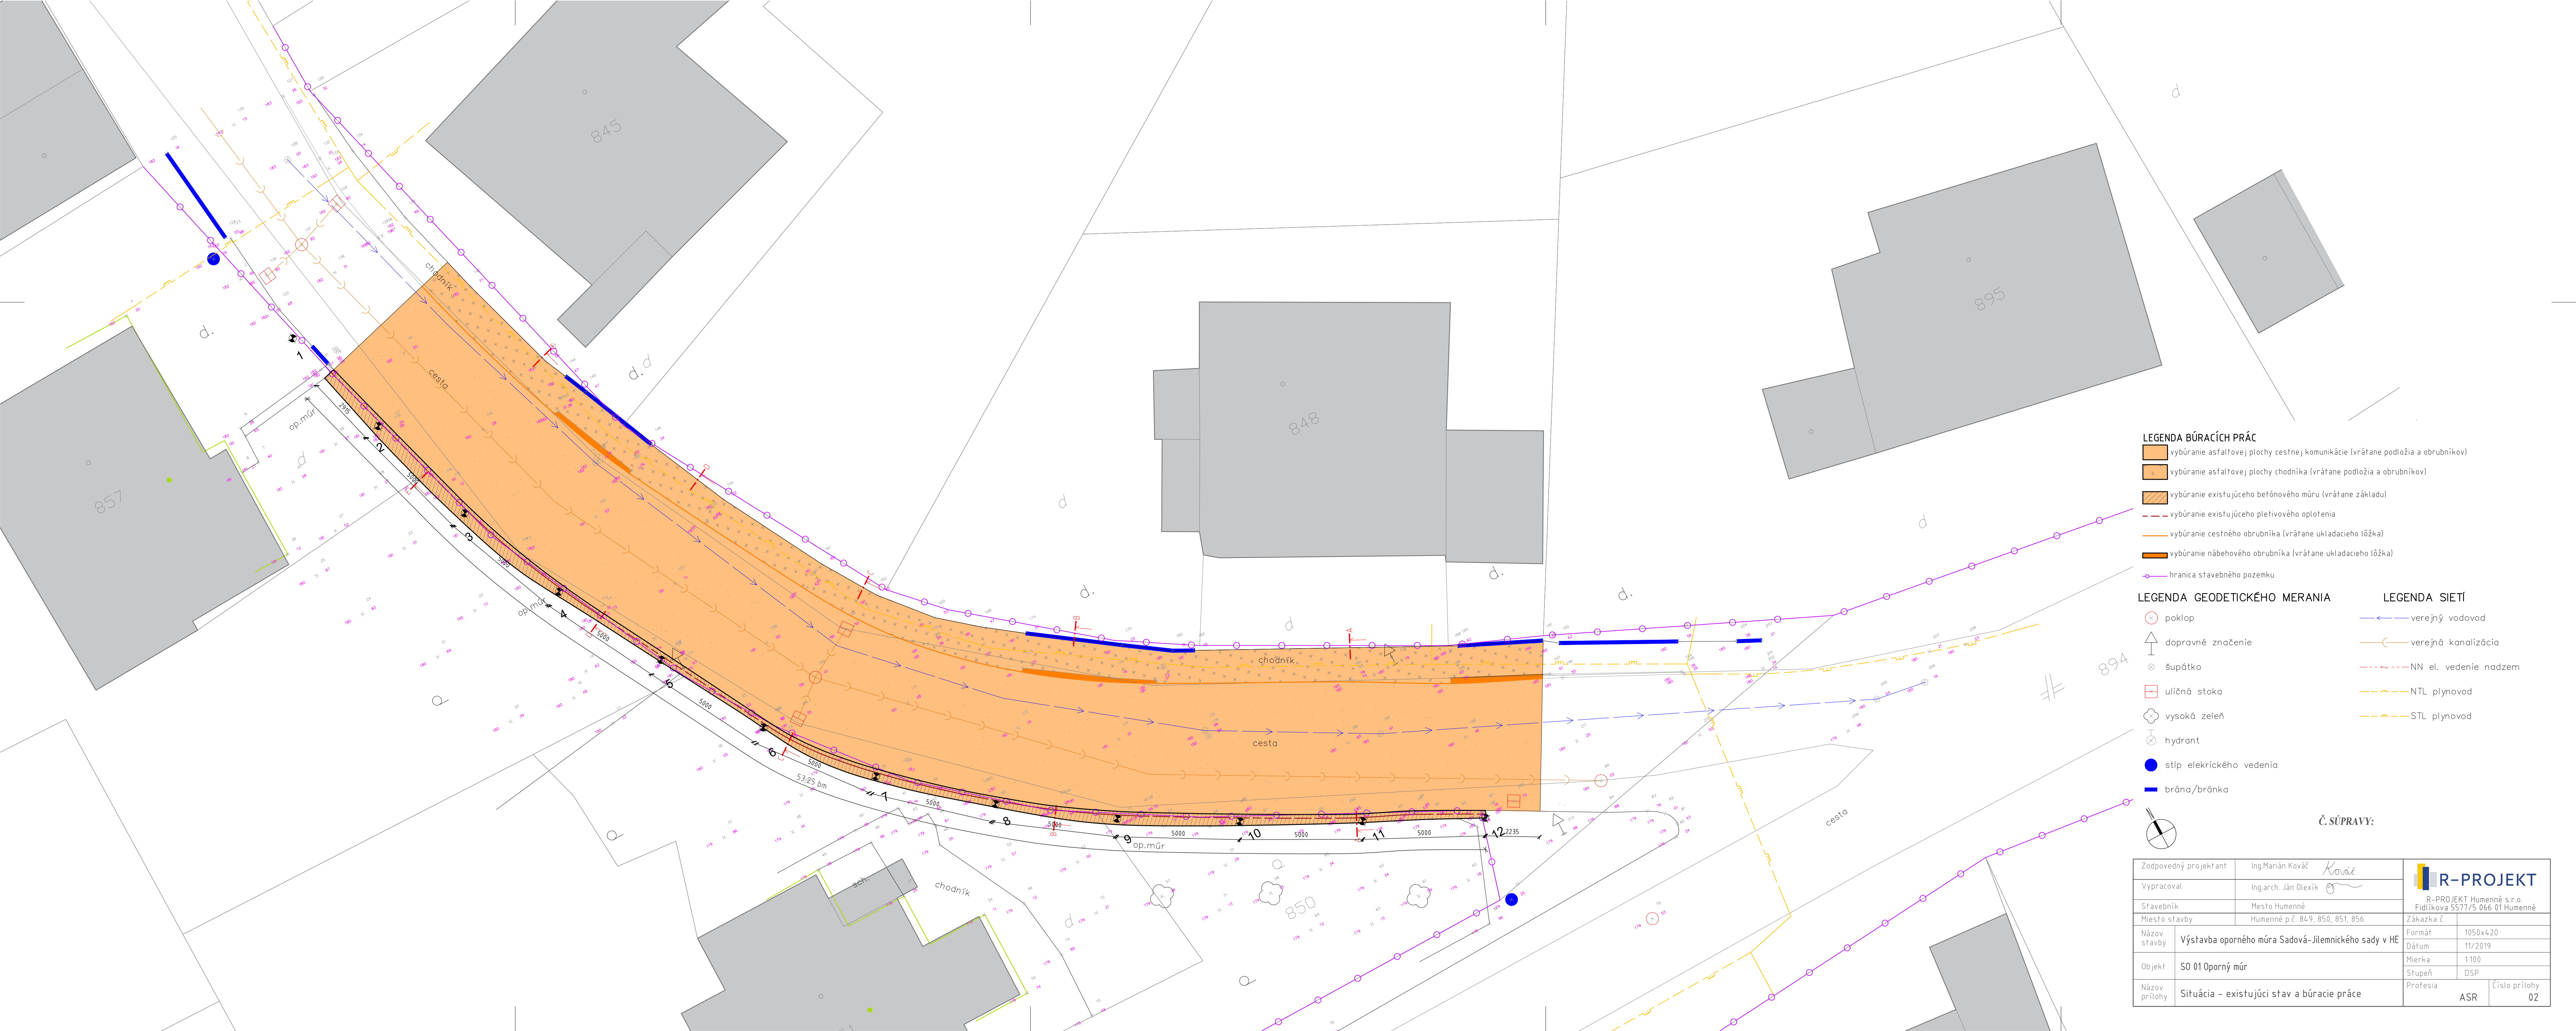

- LEGENDA BÚRACÍCH PRÁČ**
- vybúranie asfaltovej plochy cestnej komunikácie (vrátane podložia a obrubníkov)
 - vybúranie asfaltovej plochy chodníka (vrátane podložia a obrubníkov)
 - vybúranie existujúceho betónového múru (vrátane základu)
 - vybúranie existujúceho pletivového oplotenia
 - vybúranie cestného obrubníka (vrátane ukladacieho lôžka)
 - vybúranie nábehového obrubníka (vrátane ukladacieho lôžka)
 - hranica stavebného pozemku

- LEGENDA GEODETICKÉHO MERANIA**
- poklop
 - dopravné značenie
 - šupátko
 - uličná stoka
 - vysoká zeleň
 - hydrant
 - stĺp elektrického vedenia
 - brána/bránka

- LEGENDA SIETÍ**
- verejný vodovod
 - verejná kanalizácia
 - NN el. vedenie nadzem
 - NTL plynovod
 - STL plynovod

Č.SÚPRAVY:

Zodpovedný projektant	Ing.Marián Kováč	R-PROJEKT R-PROJEKT Humenné s.r.o. Fidlikova 5577/5 066 01 Humenné	
Vypracoval	Ing.arch. Ján Olešik		
Stavebník	Mesto Humenné	Zákazka č.	1050x420
Miesto stavby	Humenné p.č. 849, 850, 851, 856	Dátum	11/2019
Názov stavby	Výstavba oporného múra Sadová-Jilemnického sady v HE	Mierka	1:100
Objekt	S0 01 Oporný múr	Stupeň	DSP
Názov prílohy	Situácia - existujúci stav a búracie práce	Profesia	Číslo prílohy
		ASR	02