


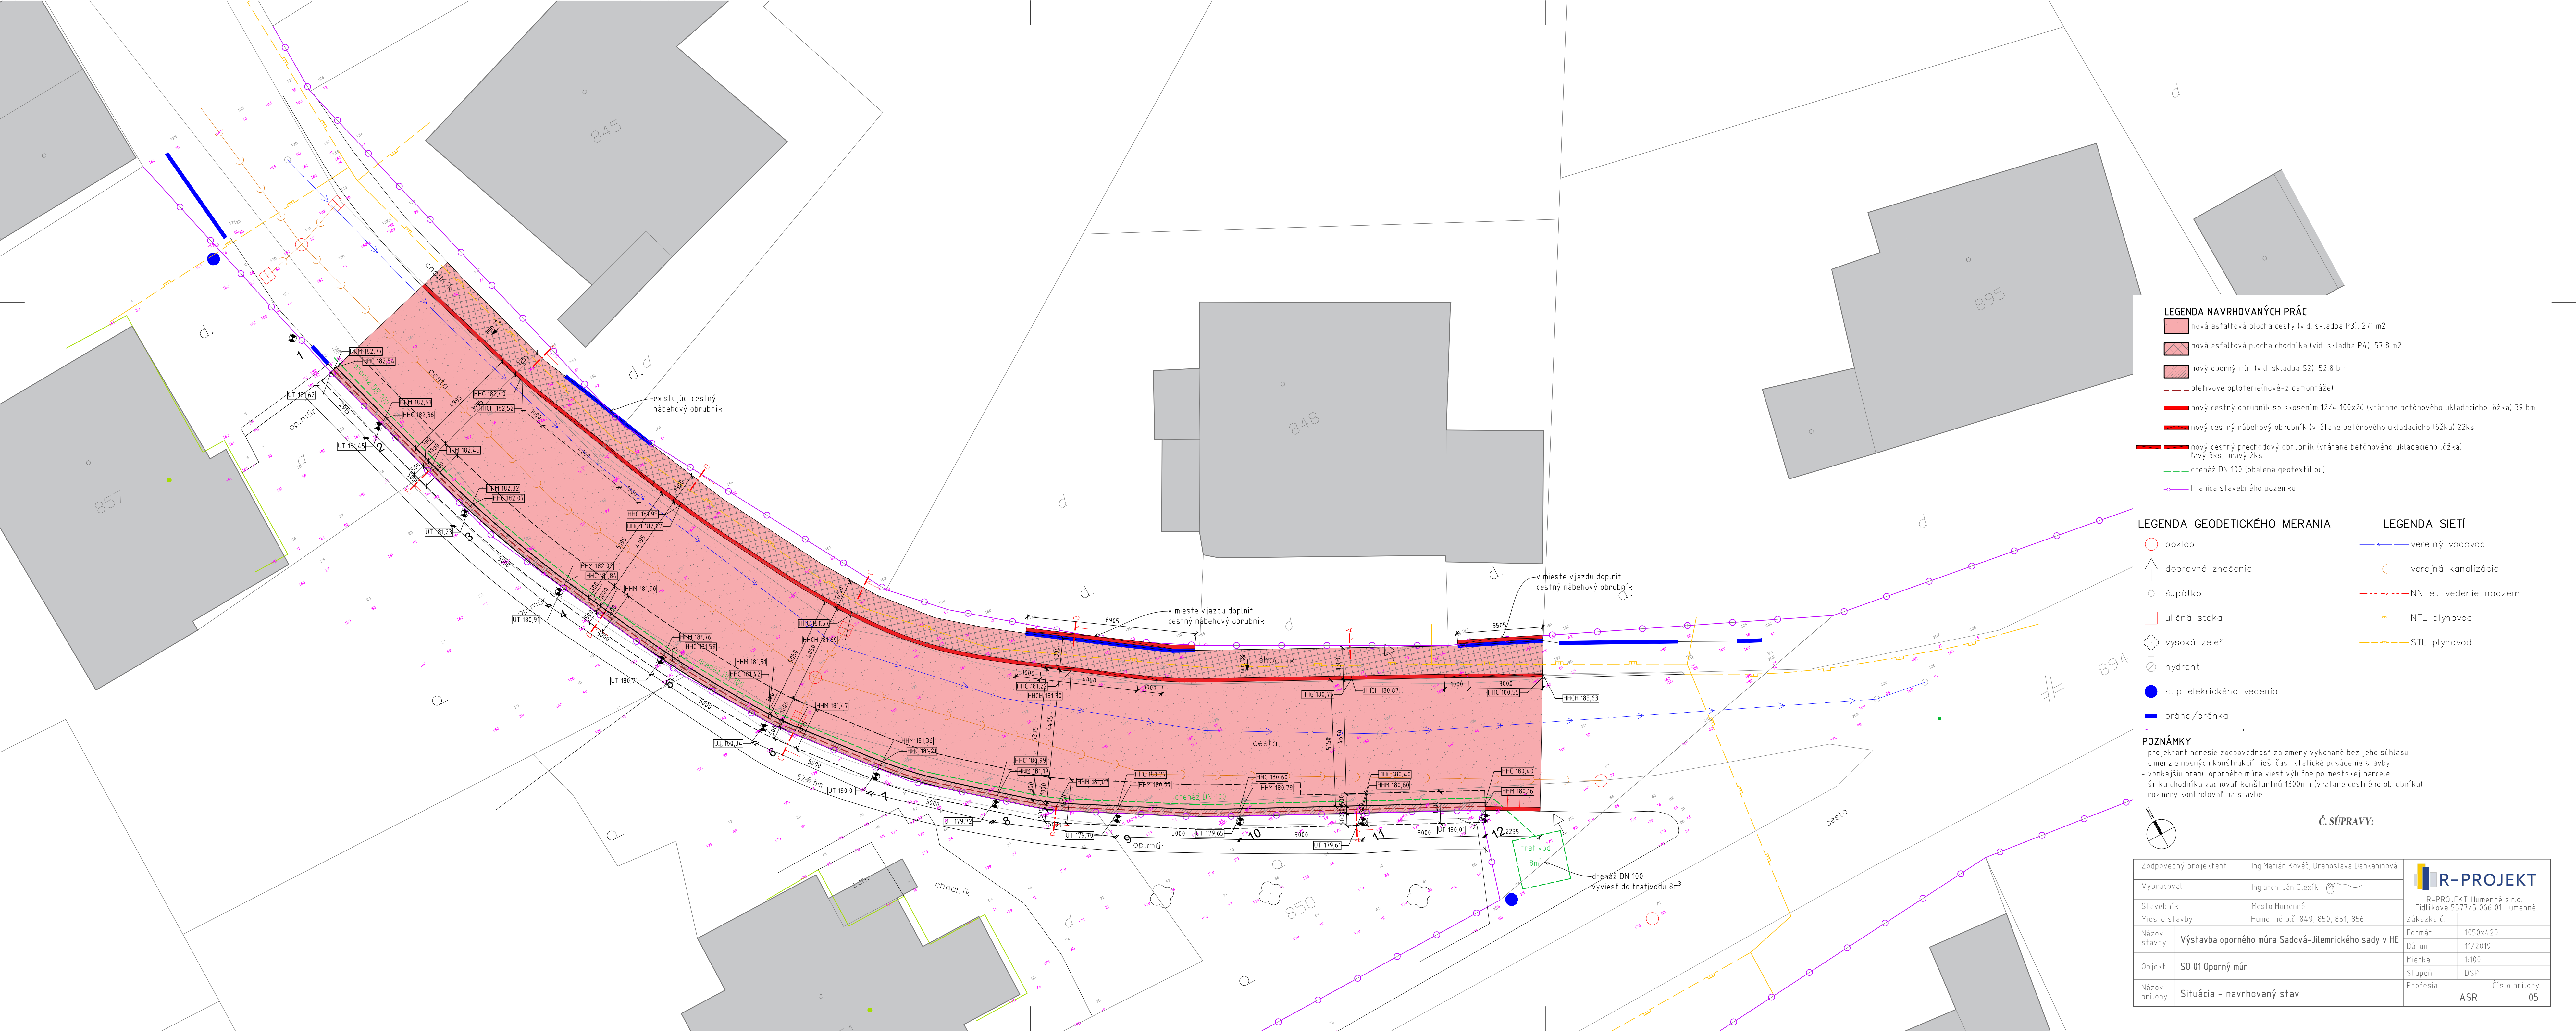

- LEGENDA NAVRHOVANÝCH PRÁC**
- nová asfaltová plocha cesty (vid. skladba P3), 271 m²
 - nová asfaltová plocha chodníka (vid. skladba P4), 57,8 m²
 - nový oporný múr (vid. skladba S2), 52,8 bm
 - pletivé oplotenie (nové + z demontáže)
 - nový cestný obrubník so skosením 12/4 100x26 (vrátane betónového ukladacieho lôžka) 39 bm
 - nový cestný nábehový obrubník (vrátane betónového ukladacieho lôžka) 22ks
 - nový cestný prechodový obrubník (vrátane betónového ukladacieho lôžka) ľavý 3ks, pravý 2ks
 - drenáž DN 100 (obalená geotextíliou)
 - hranica stavebného pozemku

- LEGENDA GEODETICKÉHO MERANIA**
- poklop
 - dopravné značenie
 - šupátko
 - uličná stoka
 - vysoká zeleň
 - hydrant
 - stĺp elektrického vedenia
 - brána/bránka
- LEGENDA SIETÍ**
- verejný vodovod
 - verejná kanalizácia
 - NN el. vedenie nadzem
 - NTL plynovod
 - STL plynovod

POZNÁMKY

- projektant nenesie zodpovednosť za zmeny vykonané bez jeho súhlasu
- dimenzie nosných konštrukcií rieši časť statické posúdenie stavby
- vonkajšiu hranu oporného múra viesť výlučne po mestskej parcele
- šírku chodníka zachovať konštantnú 1300mm (vrátane cestného obrubníka)
- rozmery kontrolovať na stavbe

</