


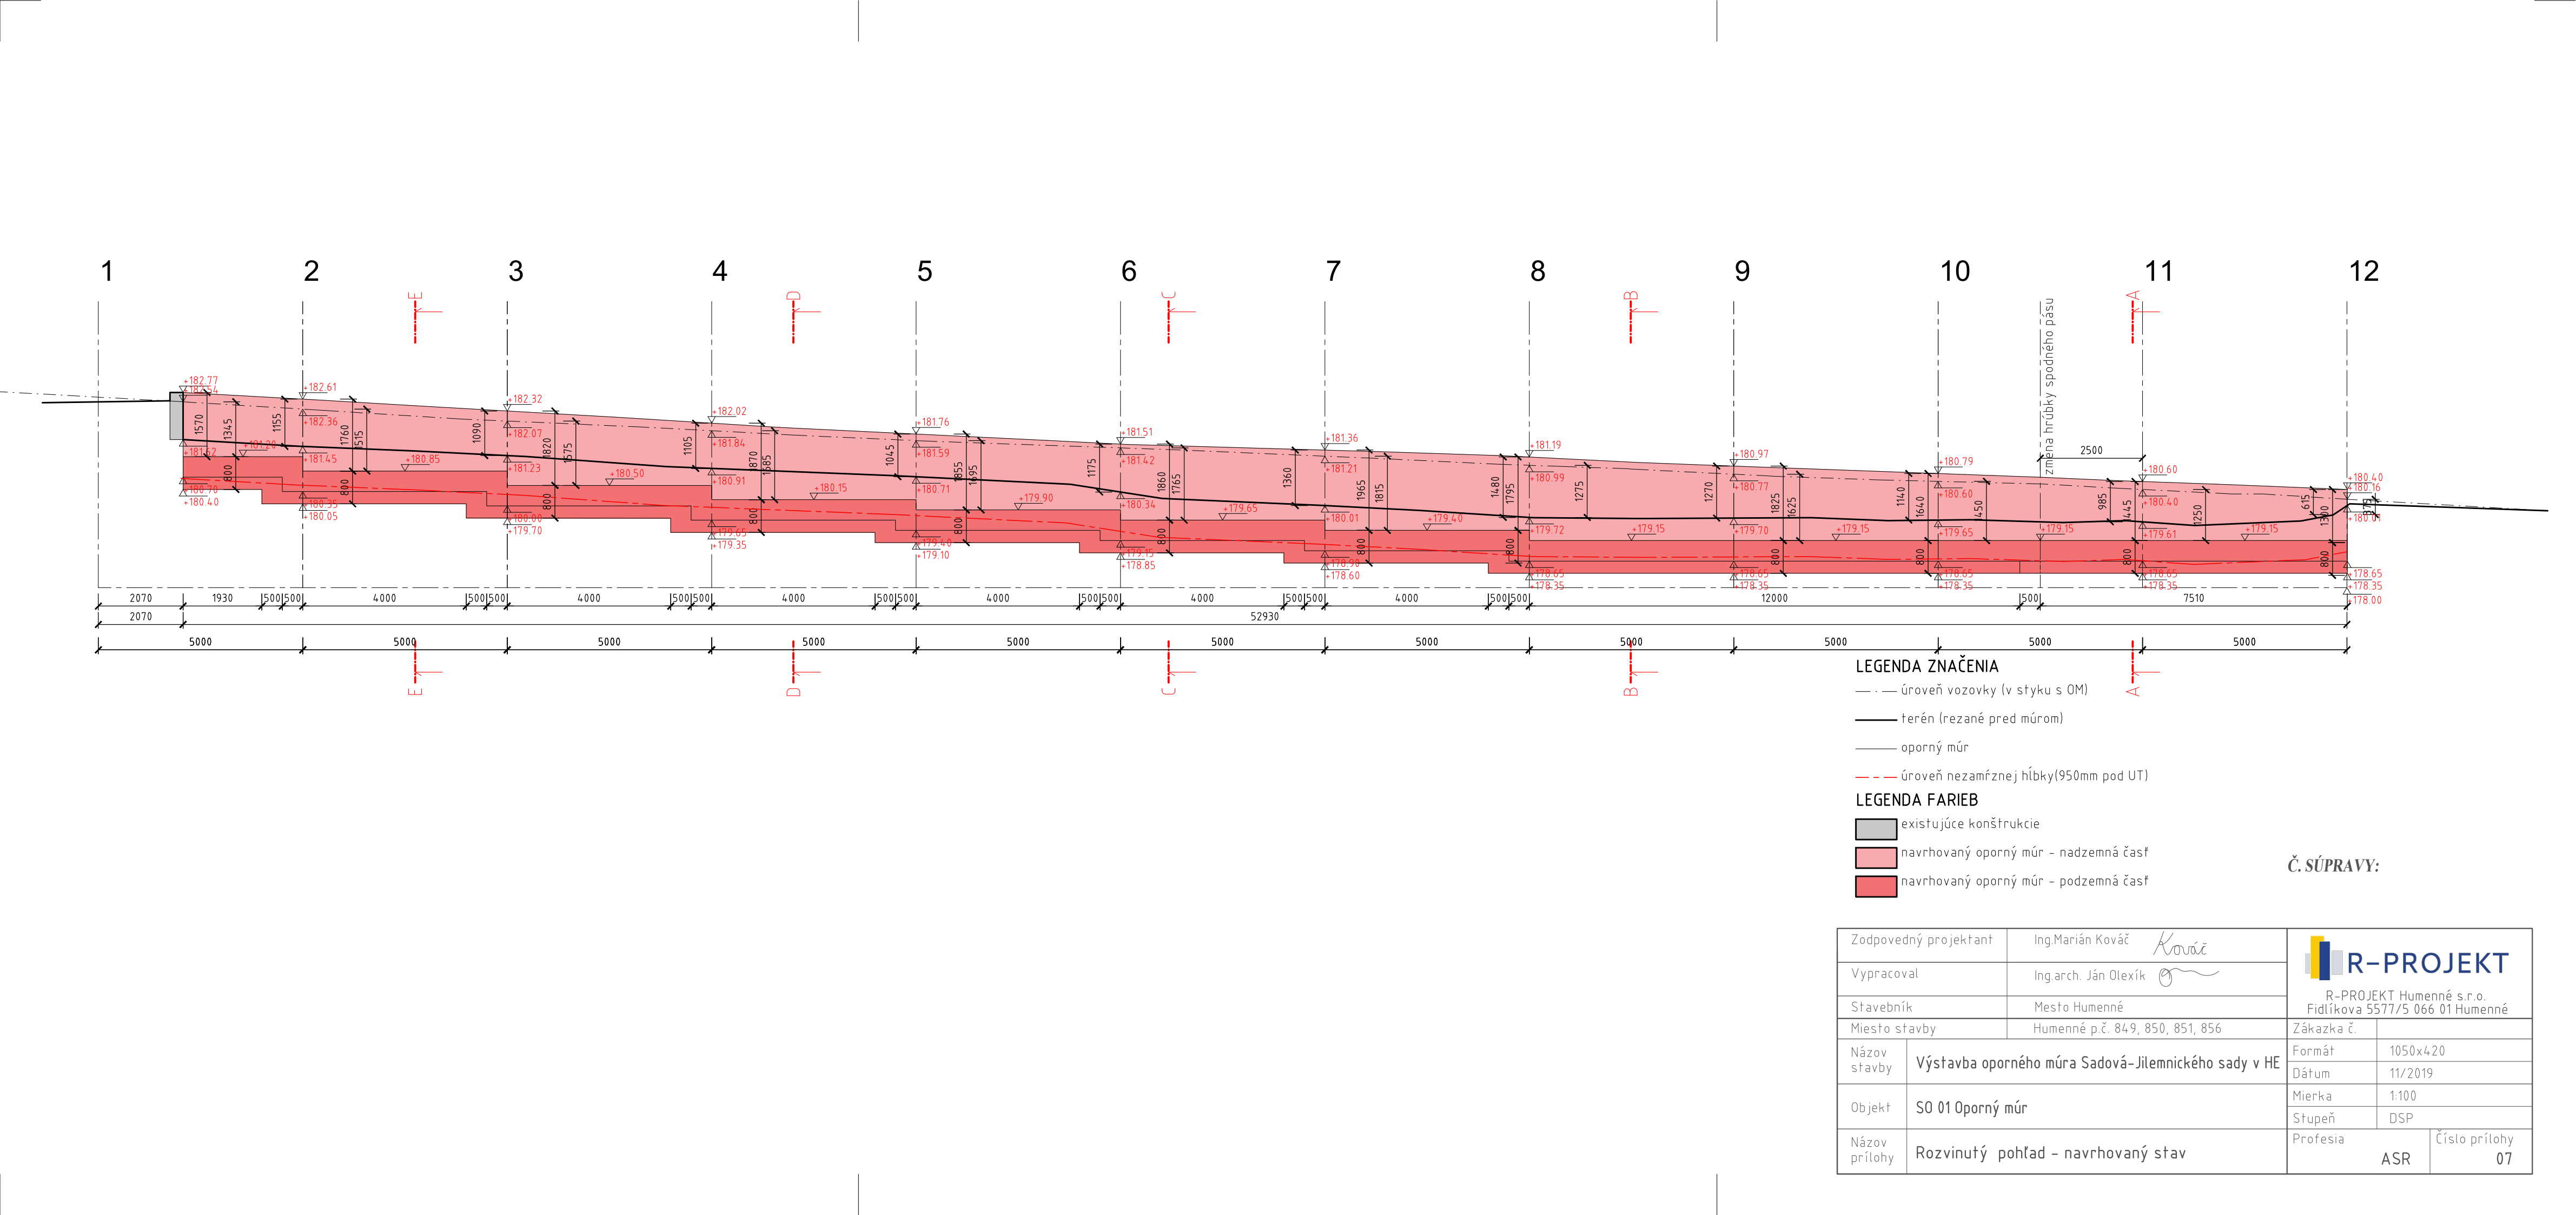

Zodpovedný projektant		Ing.Marián Kováč <i>Kováč</i>		 R-PROJEKT R-PROJEKT Humenné s.r.o. Fidlíkova 5577/5 066 01 Humenné	
Vypracoval		Ing.arch. Ján Olexík <i>Olexík</i>			
Stavebník		Mesto Humenné			
Miesto stavby		Humenné p.č. 849, 850, 851, 856		Zákazka č.	
Názov stavby	Výstavba oporného múra Sadová-Jilemnického sady v HE			Formát	1050x420
				Dátum	11/2019
Objekt				SO 01 Oporný múr	Mierka
			Stupeň	DSP	
Názov prílohy	Rozvinutý pohľad - navrhovaný stav			Profesia	
				ASR	
				Číslo prílohy	
				07	